


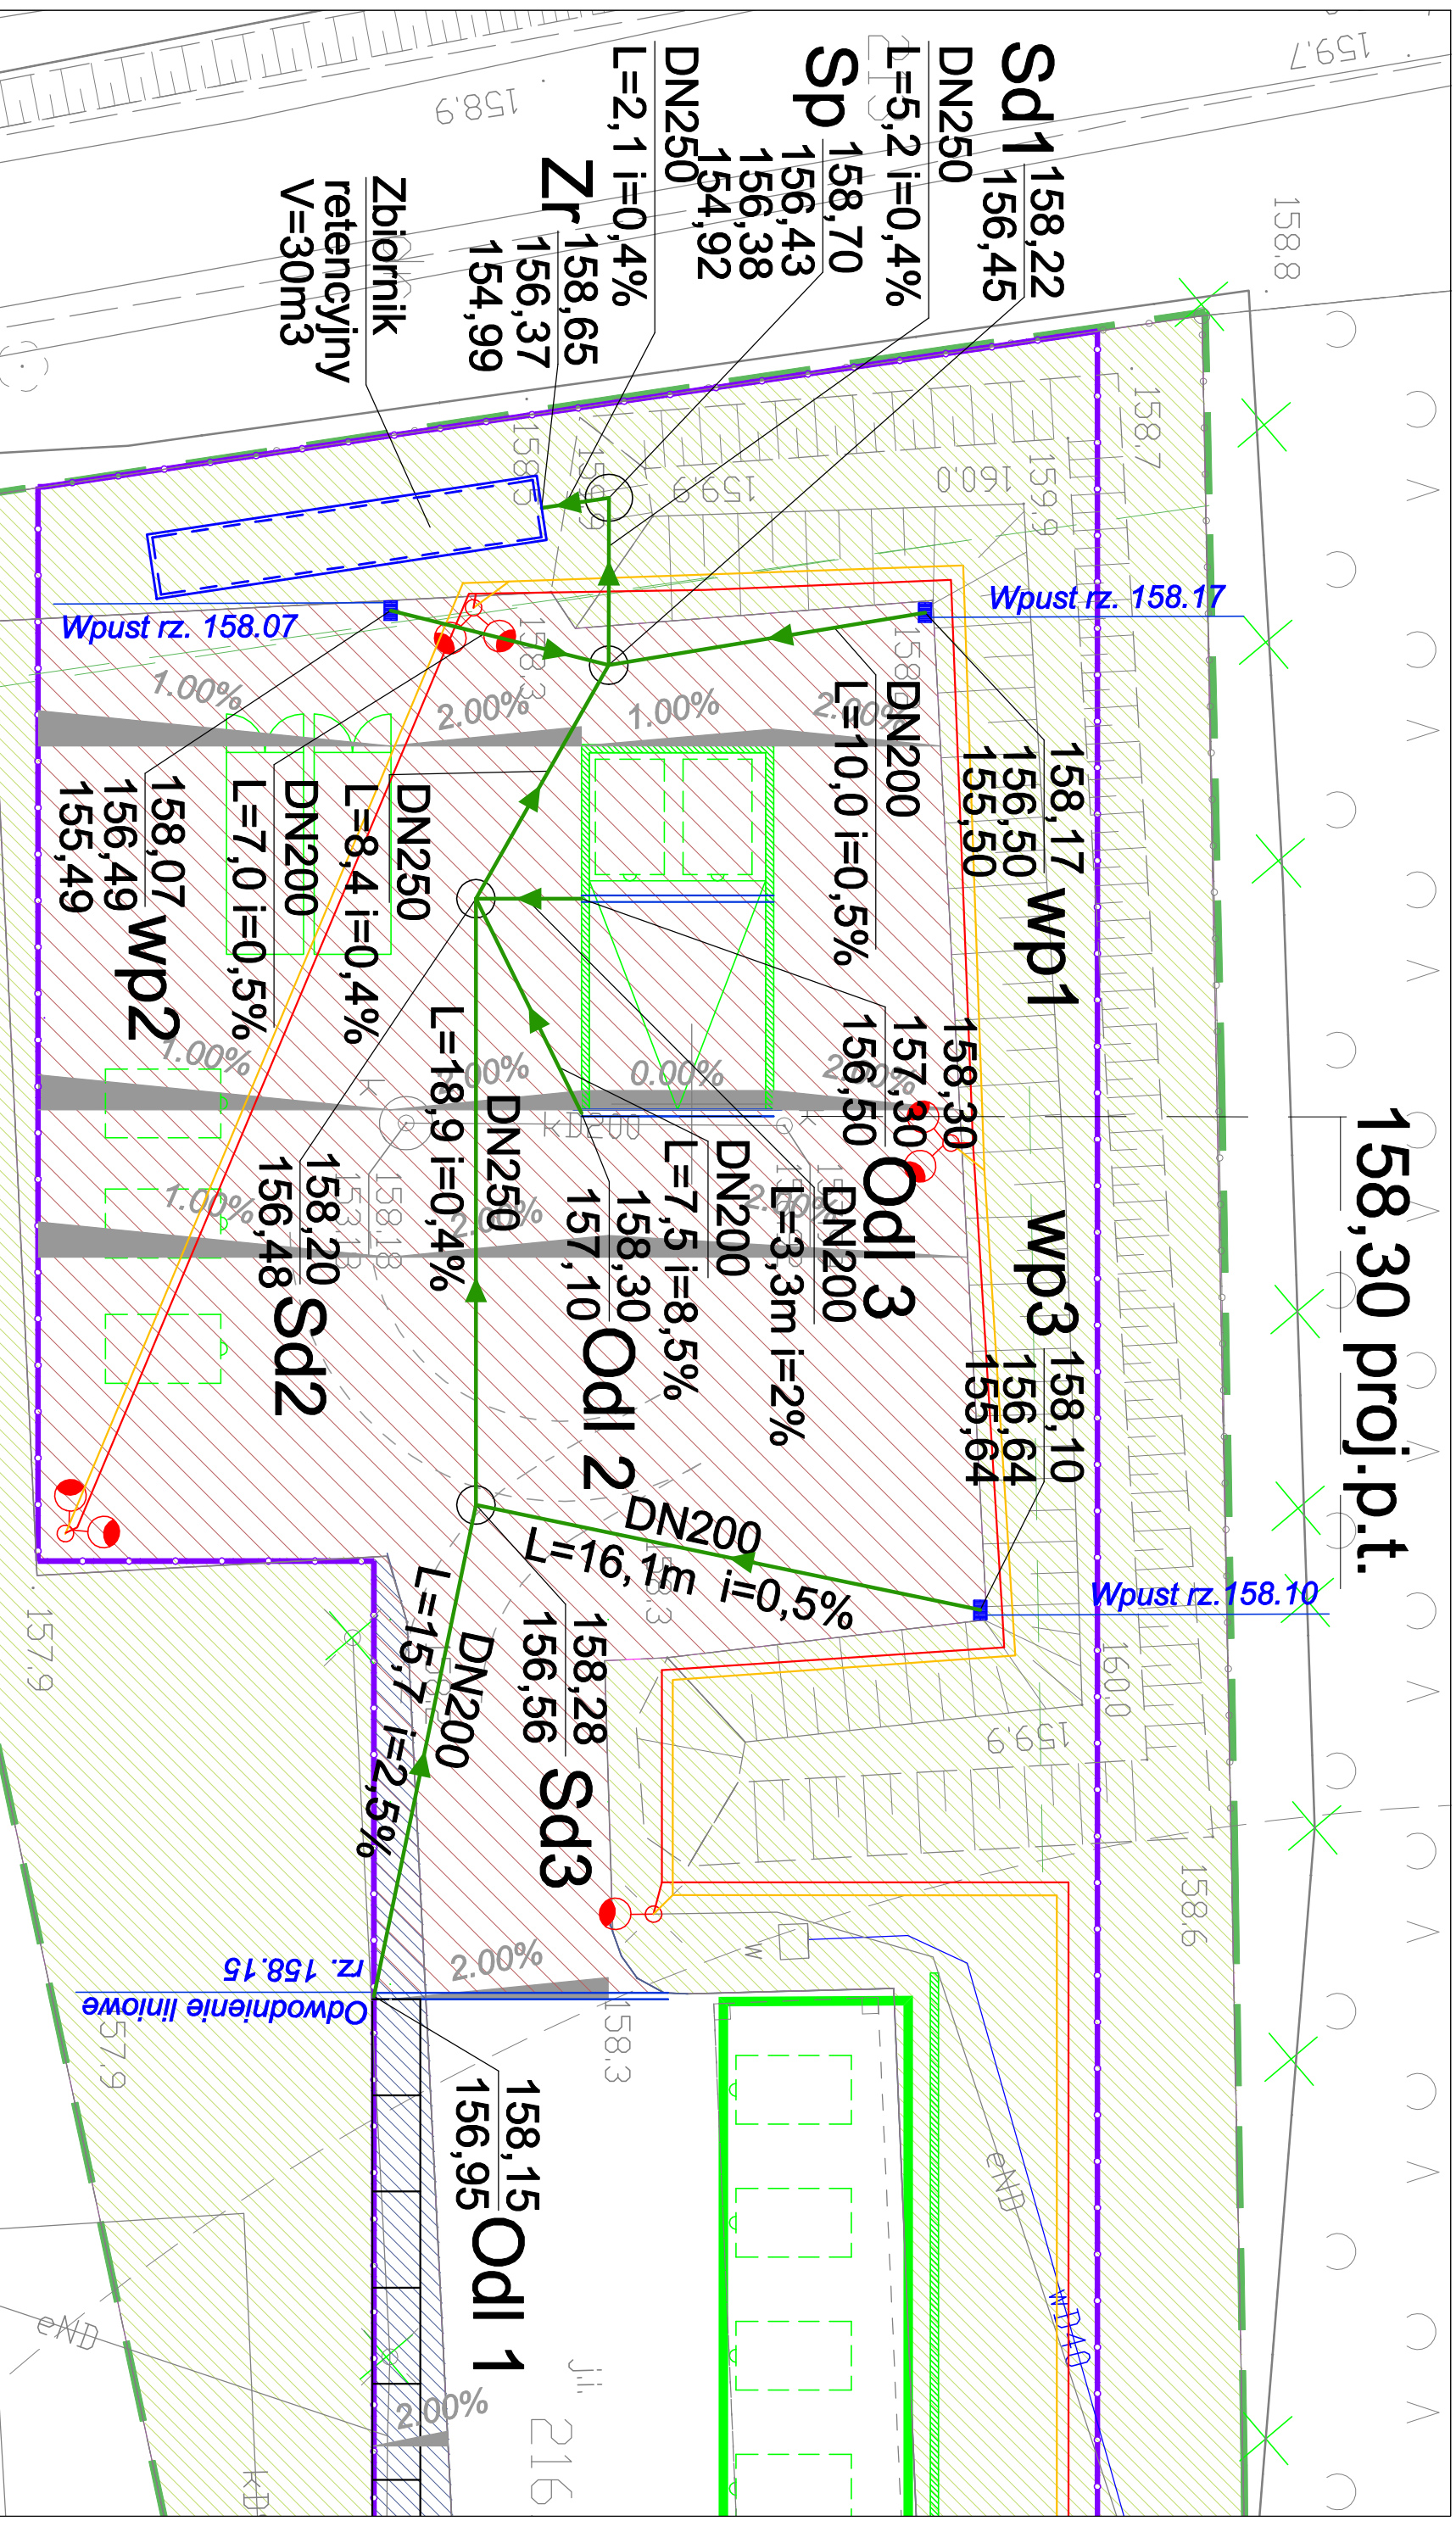


































158,30 proj.p.t.



<p>LEGENDA:</p> <p> proj. kanalizacja deszczowa</p> <p> proj. studzienka kanalizacyjna betonowa</p> <p> proj. wpust deszczowy</p> <p> proj. odwodnienie liniowe</p> <p> proj. zbiornik retencyjny</p> <p> GRANICA DZIAŁKI</p> <p> ZAKRES INWESTYCJI DLA PSZOK PROJEKTOWANE OGRODZENIE</p> <p> TEREN UTWARDOZONY ISTNIEJĄCY</p> <p> TEREN ZIEŁONY ISTNIEJĄCY</p> <p> TEREN WYMIENIANEJ NAWIERZCHNI</p> <p> TEREN DOPROJEKTOWYwanej NAWIERZCHNI</p> <p> OBIEKTY DO ROZBIÓRKI</p> <p> MIEJSCE NA KONTENER KP 10</p> <p> PROJ. LINIA KABLOWA NN</p> <p> PROJ. LINIA KABLOWA SYGNALOWA</p> <p> PROJ. SŁUP OŚWIETLENIOWY STAŁOWY OCYNKOWANY</p> <p> PROJ. SŁUP OŚWIETLENIOWY</p>	
---	--