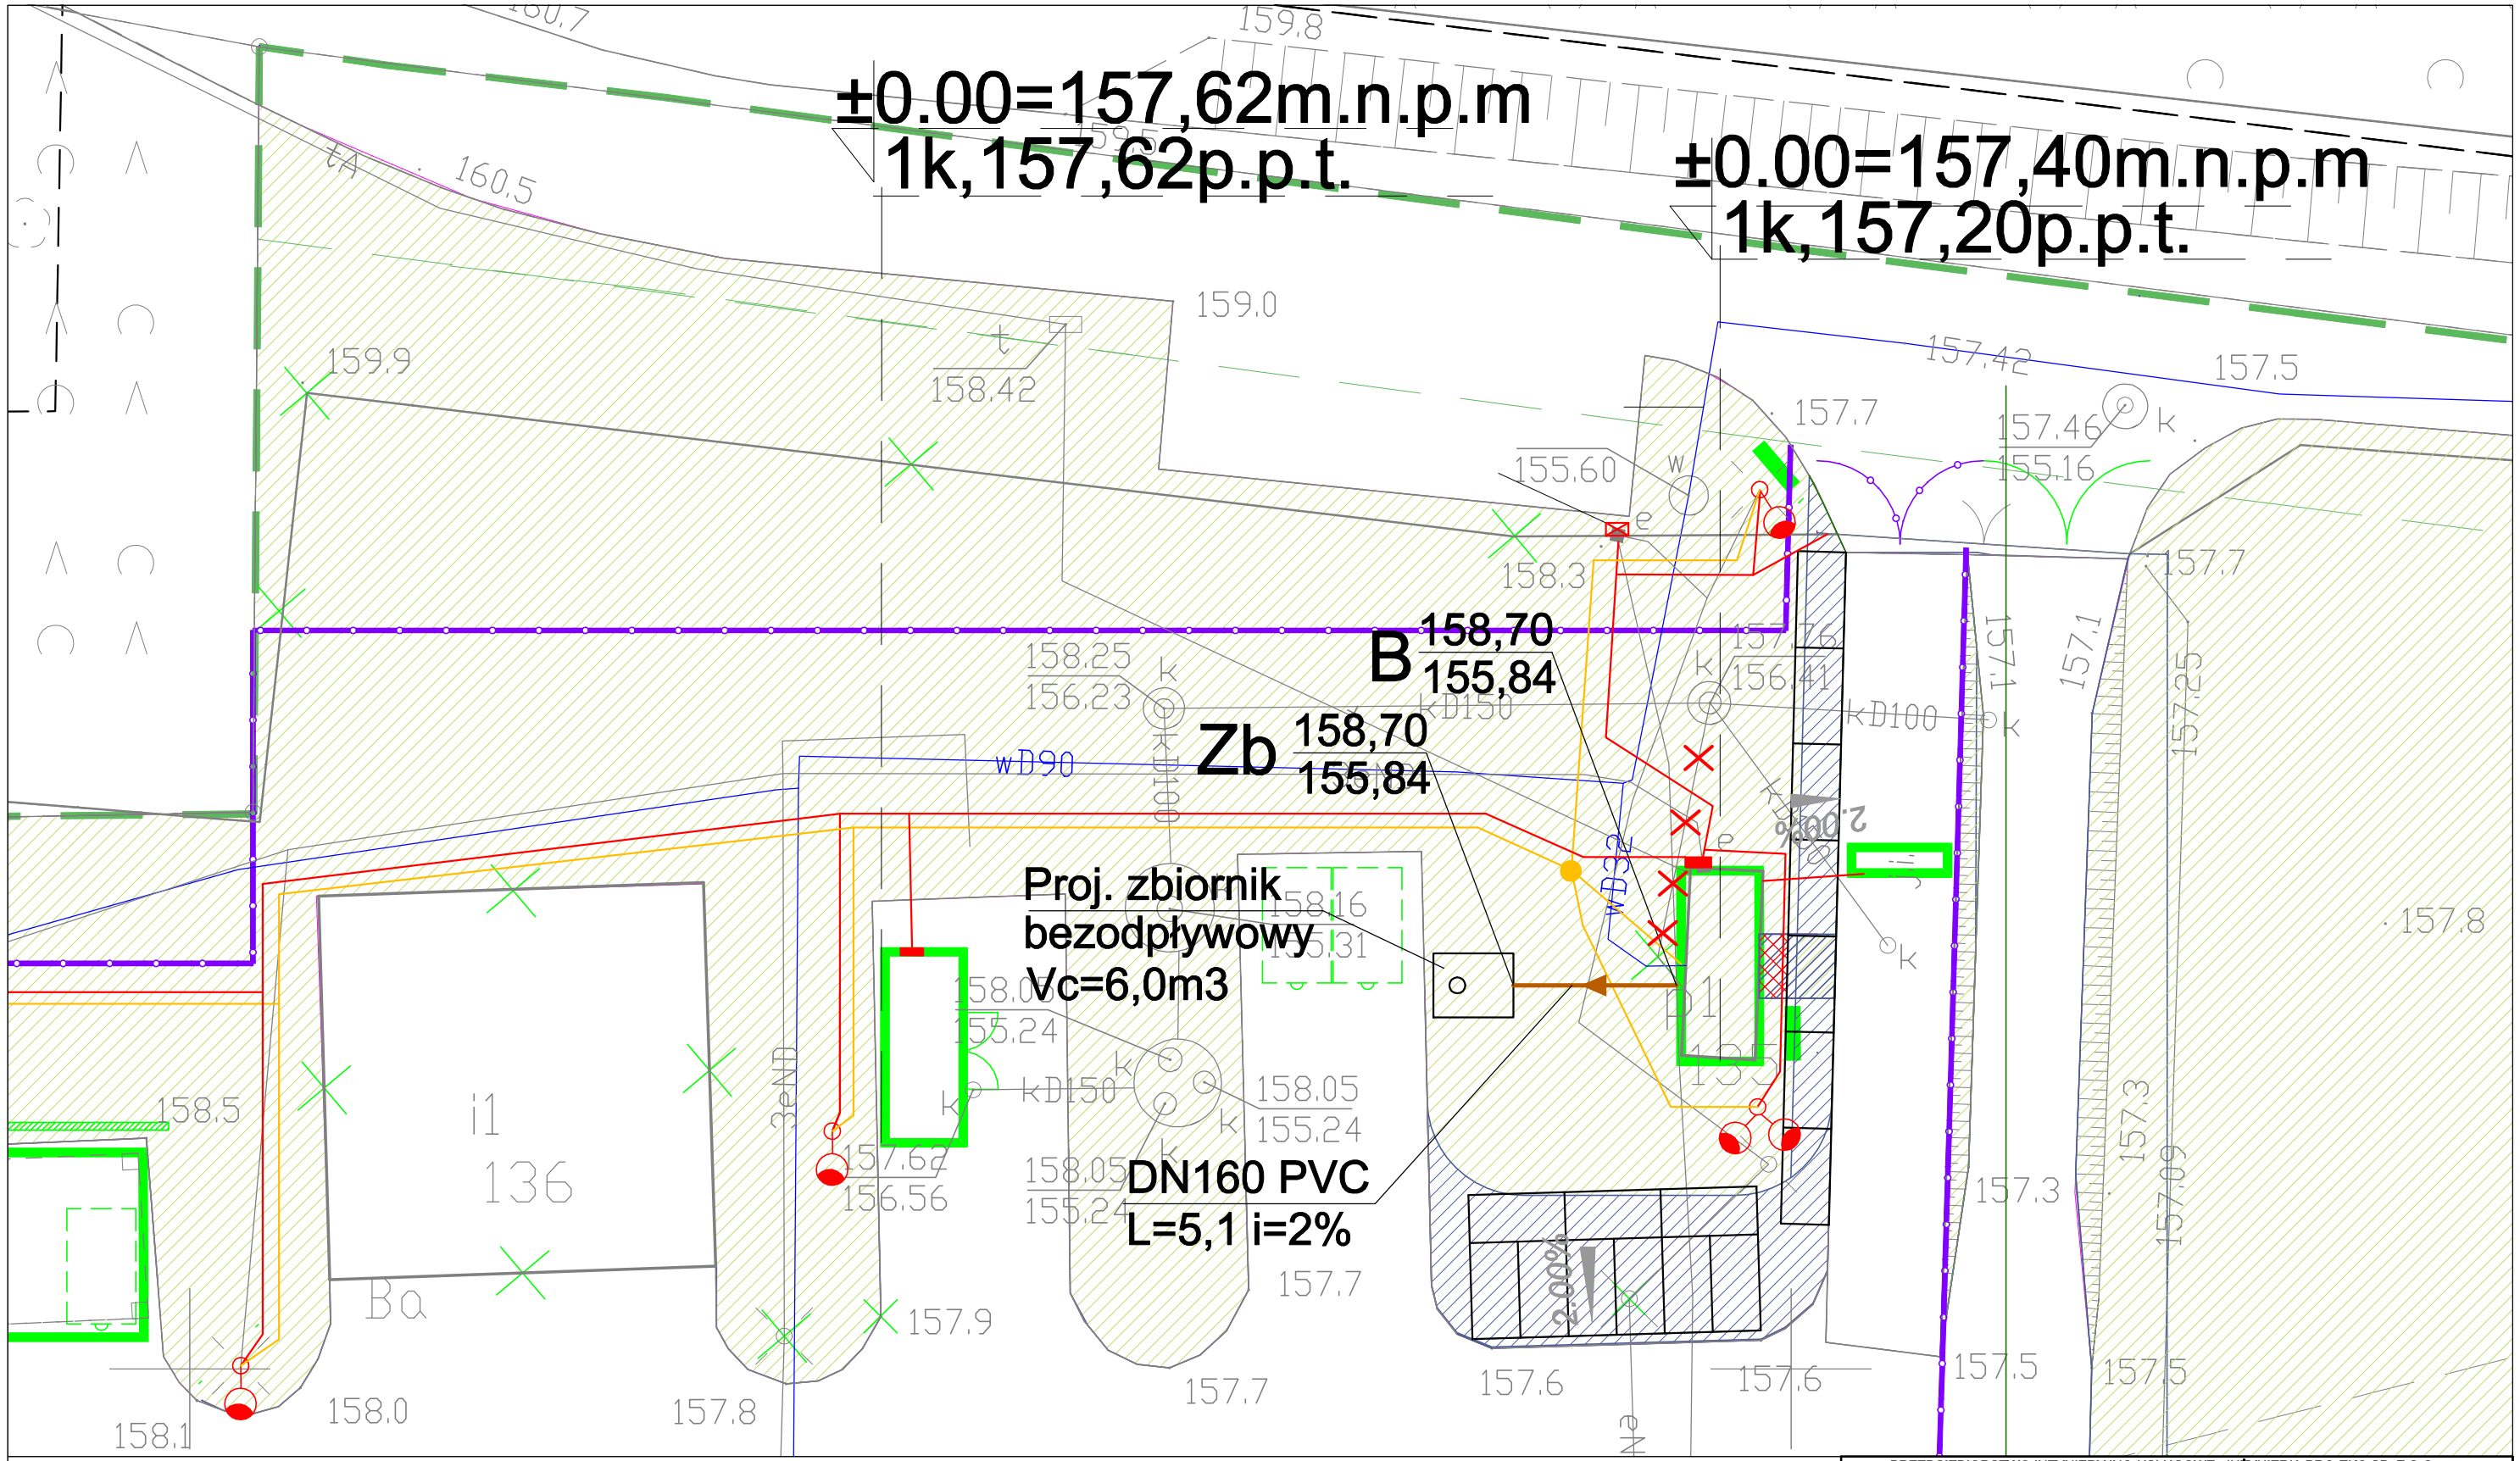

LEGENDA:

- proj. przyłącze kanalizacji sanitarnej
- istn. przyłącze kanalizacji sanitarnej do likwidacji
- proj. zbiornik bezodpływowy na ścieki sanitarne, Vc=6m3
- 158,70 / 155,84 B — oznaczenie wylotu z projektowanego budynku kontenerowego socjalno-biurowego
- 158,65 / 155,82 Zb — oznaczenie wlotu do zbiornika ścieków sanitarnych wraz z rzędnymi
- DN160 PVC / L=5,1 i=2% — oznaczenie odcinków kanalizacji sanitarnej (średnica, materiał, długość, spadek)
- GRANICA DZIAŁKI
- ZAKRES INWESTYCJI DLA PSZOK PROJEKTOWANE OGRODZENIE
- TEREN UTWARDZONY ISTNIEJĄCY
- TEREN ZIELONY ISTNIEJĄCY
- TEREN DOPROJEKTOWYWANEJ NAWIERZCHNI
- OBIEKTY DO ROZBIÓRKI
- MIEJSCE NA KONTENER KP 10
- PROJ. LINIA KABLOWA NN
- PROJ. LINIA KABLOWA SYGNAŁOWA
- PROJ. SŁUP OŚWIETLENIOWY STALOWY OCYNKOWANY
- ROZDZIELNICE ELEKTRYCZNE
- 2,00% PROJEKTOWANE SPADKI POPRZECZNE

PRZEDSIĘBIORSTWO INŻYNIERYJNO-USŁUGOWE INŻYNIERIA PRO-EKO SP. Z O.O.
UL. STRAŻACKA 37 43-382 BIELSKO-BIAŁA www.inzynieria-pro-eko.pl tel. 531 48 44 04

TEMAT: "BUDOWA PUNKTU SELEKTYWNEGO ZBIERANIA ODPADÓW KOMUNALNYCH NA DZ. NR GEOD. 216/2 OBRĘB SZKLARKI, GMINA PRZEMKÓW"

INŻYNIERIA PRO-EKO

INWESTOR: ZWIĄZEK GMIN ZAGŁĘBIA MIEDZIOWEGO, UL. 1 MAJA, 59-100 POLKOWICE

ADRES: nr dz. 216/2, jednostka ewid.021605_5;obręb: 0009_Szklarki, gmina: Przemków

DATA 30.11.2020 r.

TEMAT RYSUNKU: PROJEKT ZAGOSPODAROWANIA TERENU - PRZYŁĄCZE KANALIZACJI SANITARNEJ

SKALA 1:200

STADIUM PB

PROJEKTOWAŁ: mgr inż. Romana Toczyłowska nr upr.: 79/86

SPRAWDZIŁ: mgr inż. Bartosz Trzcina nr upr.: SLK/6799/PWBS/17

BRANŻA sanitarna

OPRACOWAŁ: Wojciech Cwajna

RYS.NR S-1.2

WSZELKIE PRAWA ZASTRZEŻONE