


# RZUT PRZYZIEMI INSTALACJE SANITARNE

**Grzejnik elektryczny  
moc 1500kW**


## Podłączenie do ist. przyłącza wodociągowego DN32

## Podgrzewacz przepływowy do ciepłej wody moc 3kW: nadumywalkowy z wylewką<sub>2</sub>

# Grzejnik elektryczny

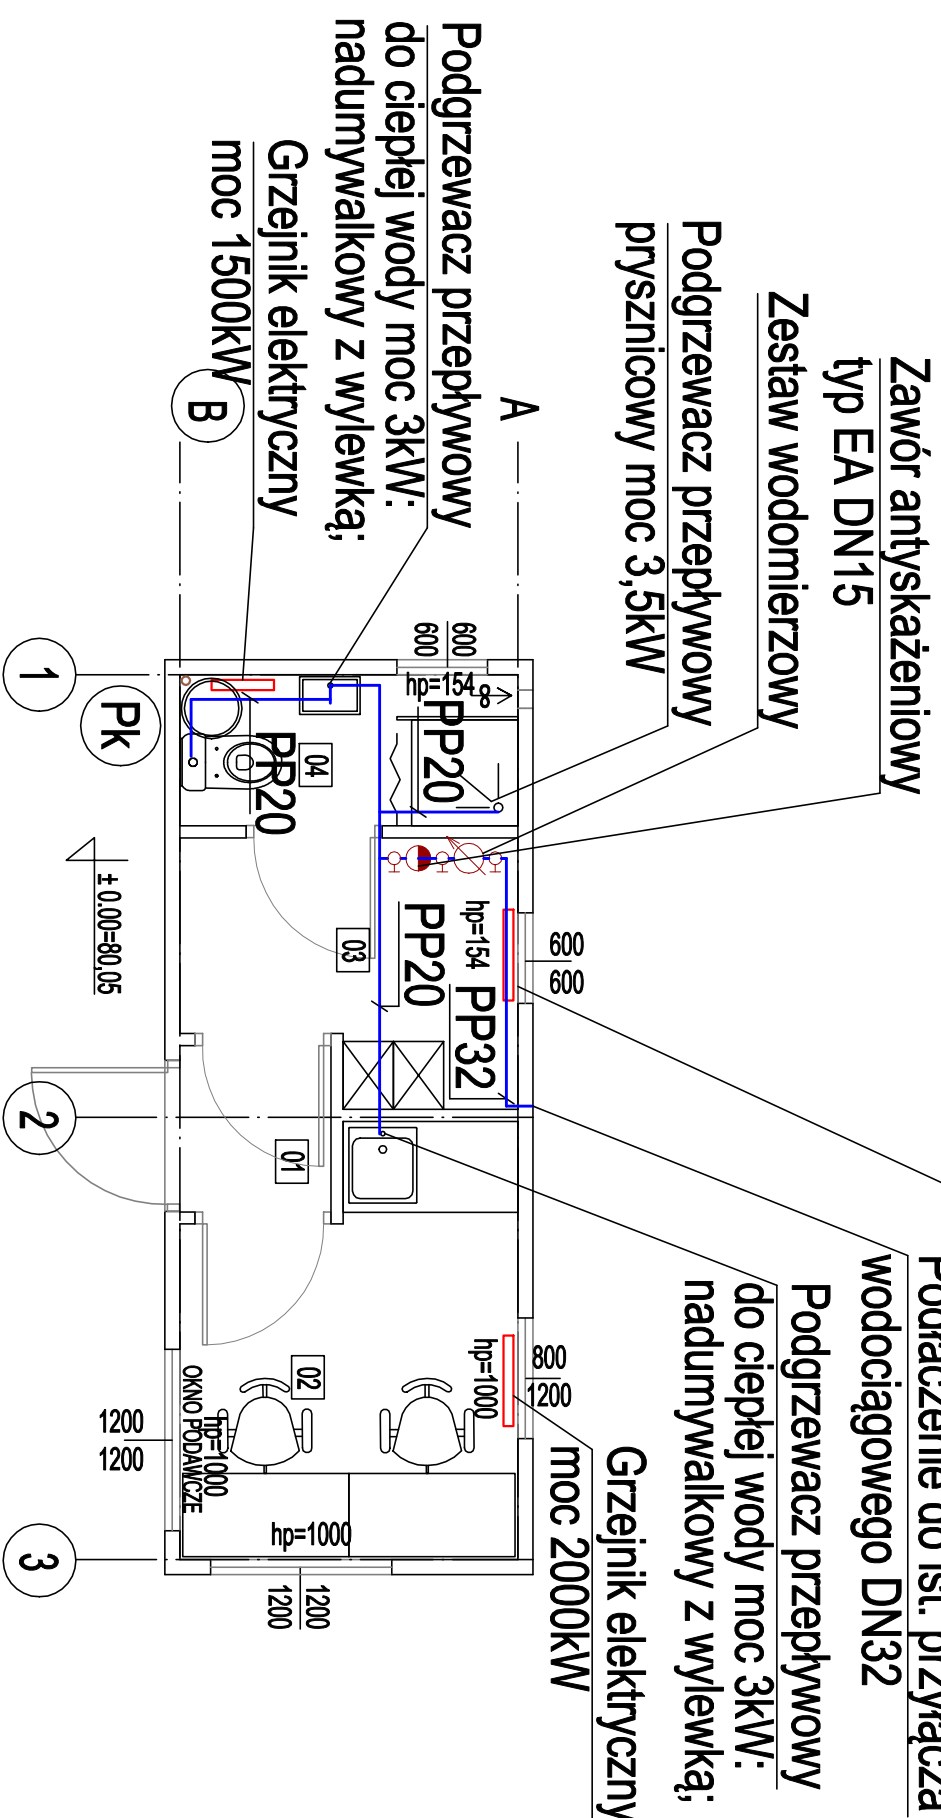

# ROZWINIĘCIE INST. KANALIZACJI SANITARNEJ

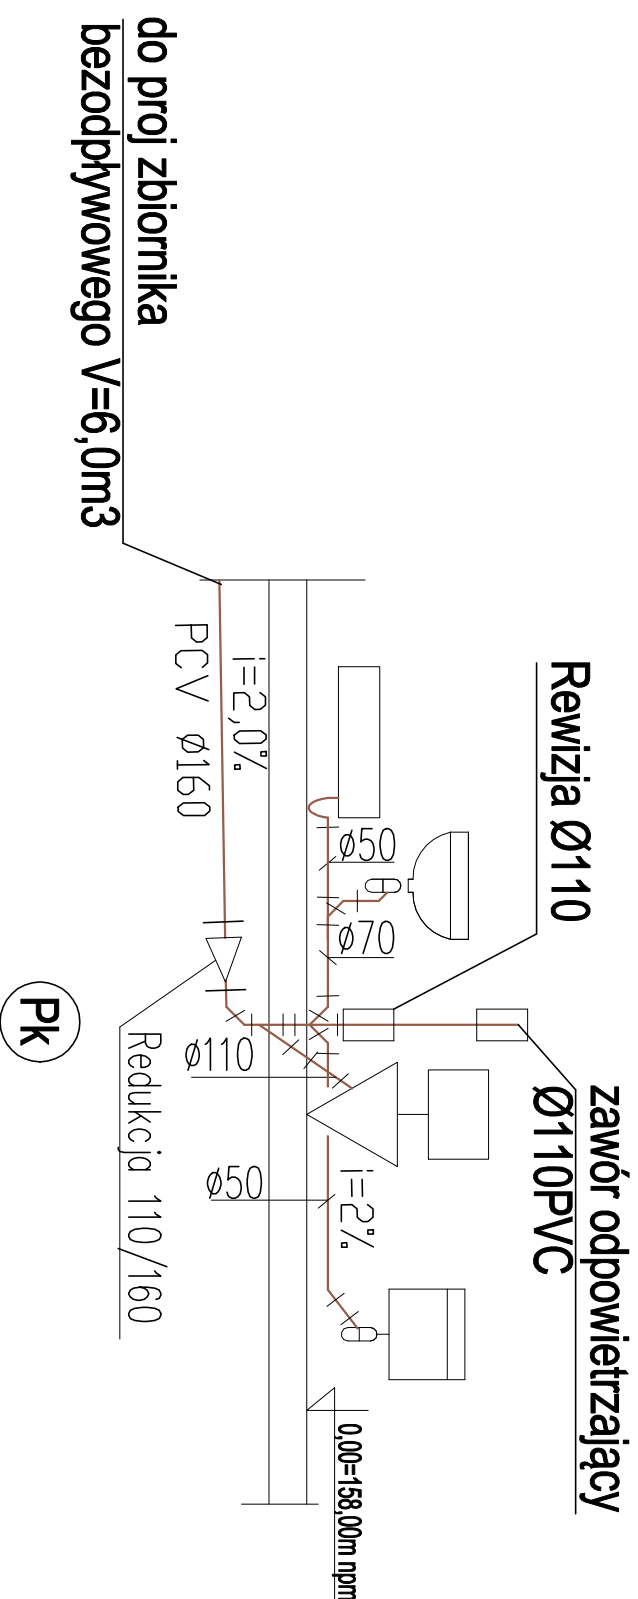

## ZESTAWIENIE POWIERZCHNI

01	PRZEDSIÓNEK	1,10m <sup>2</sup>
02	BIURO Z ANEKSEM	5,76m <sup>2</sup>
03	SZATNIA	3,48m <sup>2</sup>
04	WC + NATRYSK	2,24m <sup>2</sup>

RAZEM	12,58m <sup>2</sup>
POW. ZABUDOWY	14,80m <sup>2</sup>

## LEGENDA

GRZEJNIK ELEKTRYCZNY


—	WODAZIMINA PE
---	---------------

	<b>WODOMIERZ SKRZYDEŁKOWY DN15</b>
---	------------------------------------

♂	ZAWÓR ODCINAJĄCY DN20
---	-----------------------

	<b>ZAWÓR ZWROTNY ANTYSKAŻENIOWY EA</b>
---	--

PK	PION KANALIZACYJNY
----	--------------------

PRZEDSIĘBIORSTWO INŻYNIERYNG-UŚLUGOWE INŻYNIERIA PRO-EKO SP. Z O.O. UL. STRZAŻACKA 37 43-382 BIELSKO-BIAŁA <a href="http://www.inzynieria-pro-eko.pl">www.inzynieria-pro-eko.pl</a> tel. 531 46 44 04		 INŻYNIERIA PRO-EKO
TEMAT: "BUDOWA PUNKTU SELEKTYWNEGO ZBIERANIA ODPADÓW KOMUNALNYCH NA DZ. NR GEO.D. 2/6/2 OBRĘB SZKLARKI, GMINA PRZEMKÓW"		
INWESTOR: ZWIĄZEK GMIN ZAGŁĘBIA MIĘDZIOWEGO, UL. 1 MAJA, 59-100 POLKOWICE		
ADRES: nr dz. 2/6/2, jednostka ewid.02.1605.5.0bręb. 0009, Szklarki, gmina: Przemków		
TEMAT RYSUNKU: RZUT PRZYZIEMIA KONTENERA SOCJALNO-BIUROWEGO - INSTALACJE SANITARNE		
PROJEKTOWAŁ: mgr inż. Romana Toczysłowska nr upr.: 79/86	SPRAWDZIŁ: mgr inż. Bartosz Tłeciński nr upr.: SLK6/799/PWBS/17	DATA 30.11.2020 SKALA 1:50 STADIUM PB BRANŻA sanitarna RYS.NR S-10
OPRACOWAŁ: Wojciech Cwałina		
WSZELKIE PRAWA ZASTRZEŻONE		