



SCHEMAT ZESTAWU WODOMIERZOWEGO

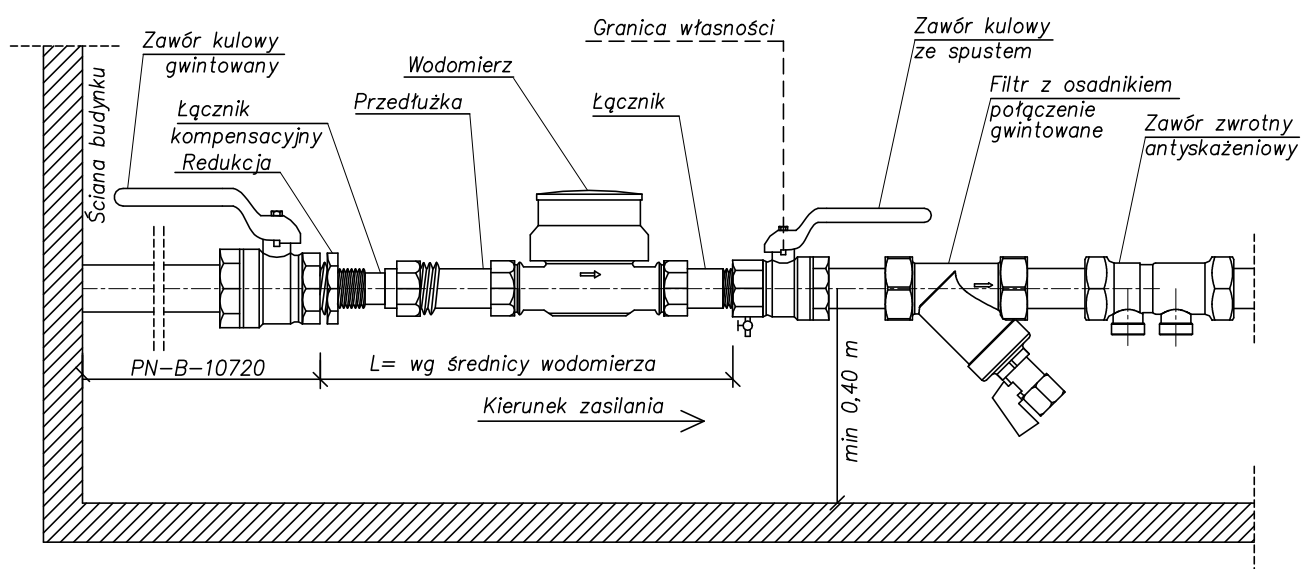

PRZEDSIĘBIORSTWO INŻYNIERYJNO-USŁUGOWE INŻYNIERIA PRO-EKO SP. Z O.O. UL. STRAŻACKA 37 43-382 BIELSKO-BIAŁA www.inzynieria-pro-eko.pl tel. 531 48 44 04		
TEMAT: "BUDOWA PUNKTU SELEKTYWNEGO ZBIERANIA ODPADÓW KOMUNALNYCH NA DZ. NR GEOD. 216/2 OBRĘB SZKLARKI, GMINA PRZEMKÓW"		INŻYNIERIA  PRO-EKO
INWESTOR: ZWIĄZEK GMIN ZAGŁĘBIA MIEDZIOWEGO, UL. 1 MAJA, 59-100 POLKOWICE		
ADRES: nr dz. 216/2, jednostka ewid.021605_5;obrub: 0009_Szklarki, gmina: Przemków		DATA 30.11.2020 r.
TEMAT RYSUNKU: SCHEMAT ZESTAWU WODOMIERZOWEGO		SKALA 1:100
PROJEKTOWAŁ: mgr inż. Romana Toczyłowska nr upr.: 79/86	SPRAWDZIŁ: mgr inż. Bartosz Trzcina nr upr.: SLK/6799/PWBS/17	STADIUM PB
OPRACOWAŁ: Wojciech Cwajna		BRANŻA sanitarna
		RYS.NR S-11
WSZELKIE PRAWA ZASTRZEŻONE		