


## ZAGŁĘBIENIE PLACU


## ŚCIANA OPOROWA

RZUT  
skala 1:100

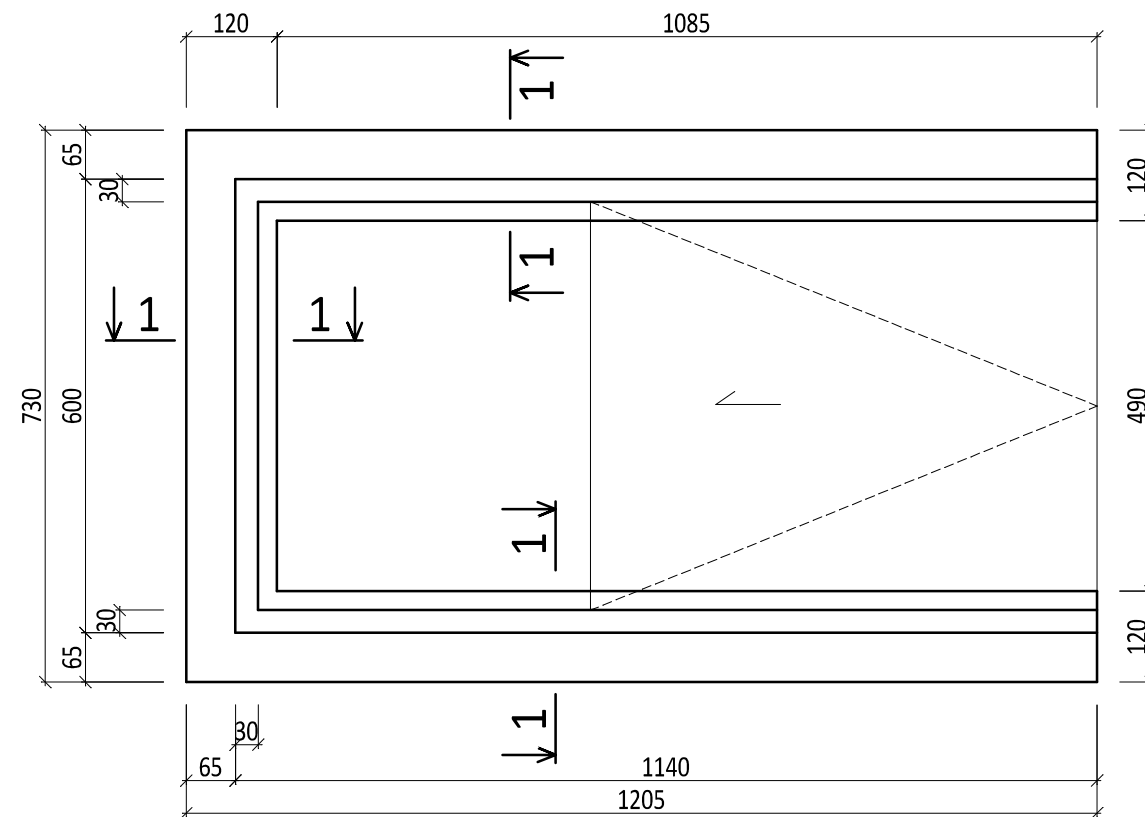


## Przekrój 1-1

skala 1:50

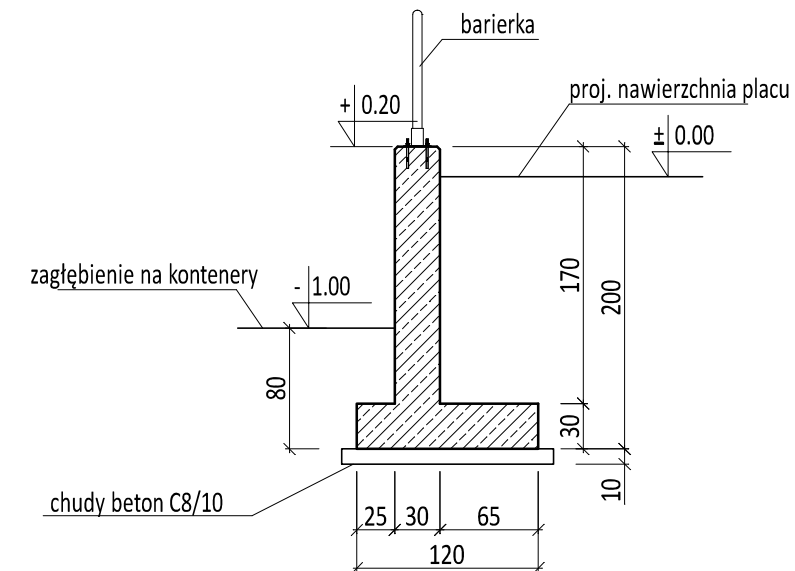

BETON C25/30  
STAL A-IIIN

PRZEDSIĘWSTWO INZYNIERYJNO-USŁUGOWE INŻYNIERIA PRO-EKO SP. Z O.O. UL. STRAŻACKA 37 43-382 BIELSKO-BIAŁA www.inzynieria-pro-eko.pl tel. 531 48 44 04		
TEMAT: „BUDOWA PUNKTU SELEKTYWNEGO ZBIERANIA ODPADÓW KOMUNALNYCH NA DZ. NR GEOD. 216/2 OBRĘB SZKLARKI, GMINA PRZEMKÓW”		 INŻYNIERIA PRO-EKO
INWESTOR: Związek Gmin Zagłębia Miedziowego ul. Mała 1; 59-100 Polkowice		
ADRES: działka ewid. nr 216/2, jednostka ewidencyjna : 021605_5 Przemków; obręb 0009 Szklarki		data 30.11.2020 r.
TEMAT RYSUNKU: ZAGŁĘBIENIE PLACU ŚCIANA OPOROWA		skala 1:50
projektował: mgr inż. Zbigniew Gębczyński nr wid. upr.: SLK/0250/PPOK/03 nr wid. ŚOIIB.: SLK/BO/1500/03 specjalność konstrukcyjno-budowlana		sprawdział: mgr inż. Ryszard Bodzek nr wid. upr.: SLK/3976/PWOK/11 nr wid. ŚOIIB.: SLK/BO/7591/12 specjalność konstrukcyjno-budowlana
opracował: inż. Waldemar Makoś		stadium PB
		branża K
		rys.nr K-02
WSZELKIE PRAWA ZASTRZEŻONE		