



Schemat ogrodzenia

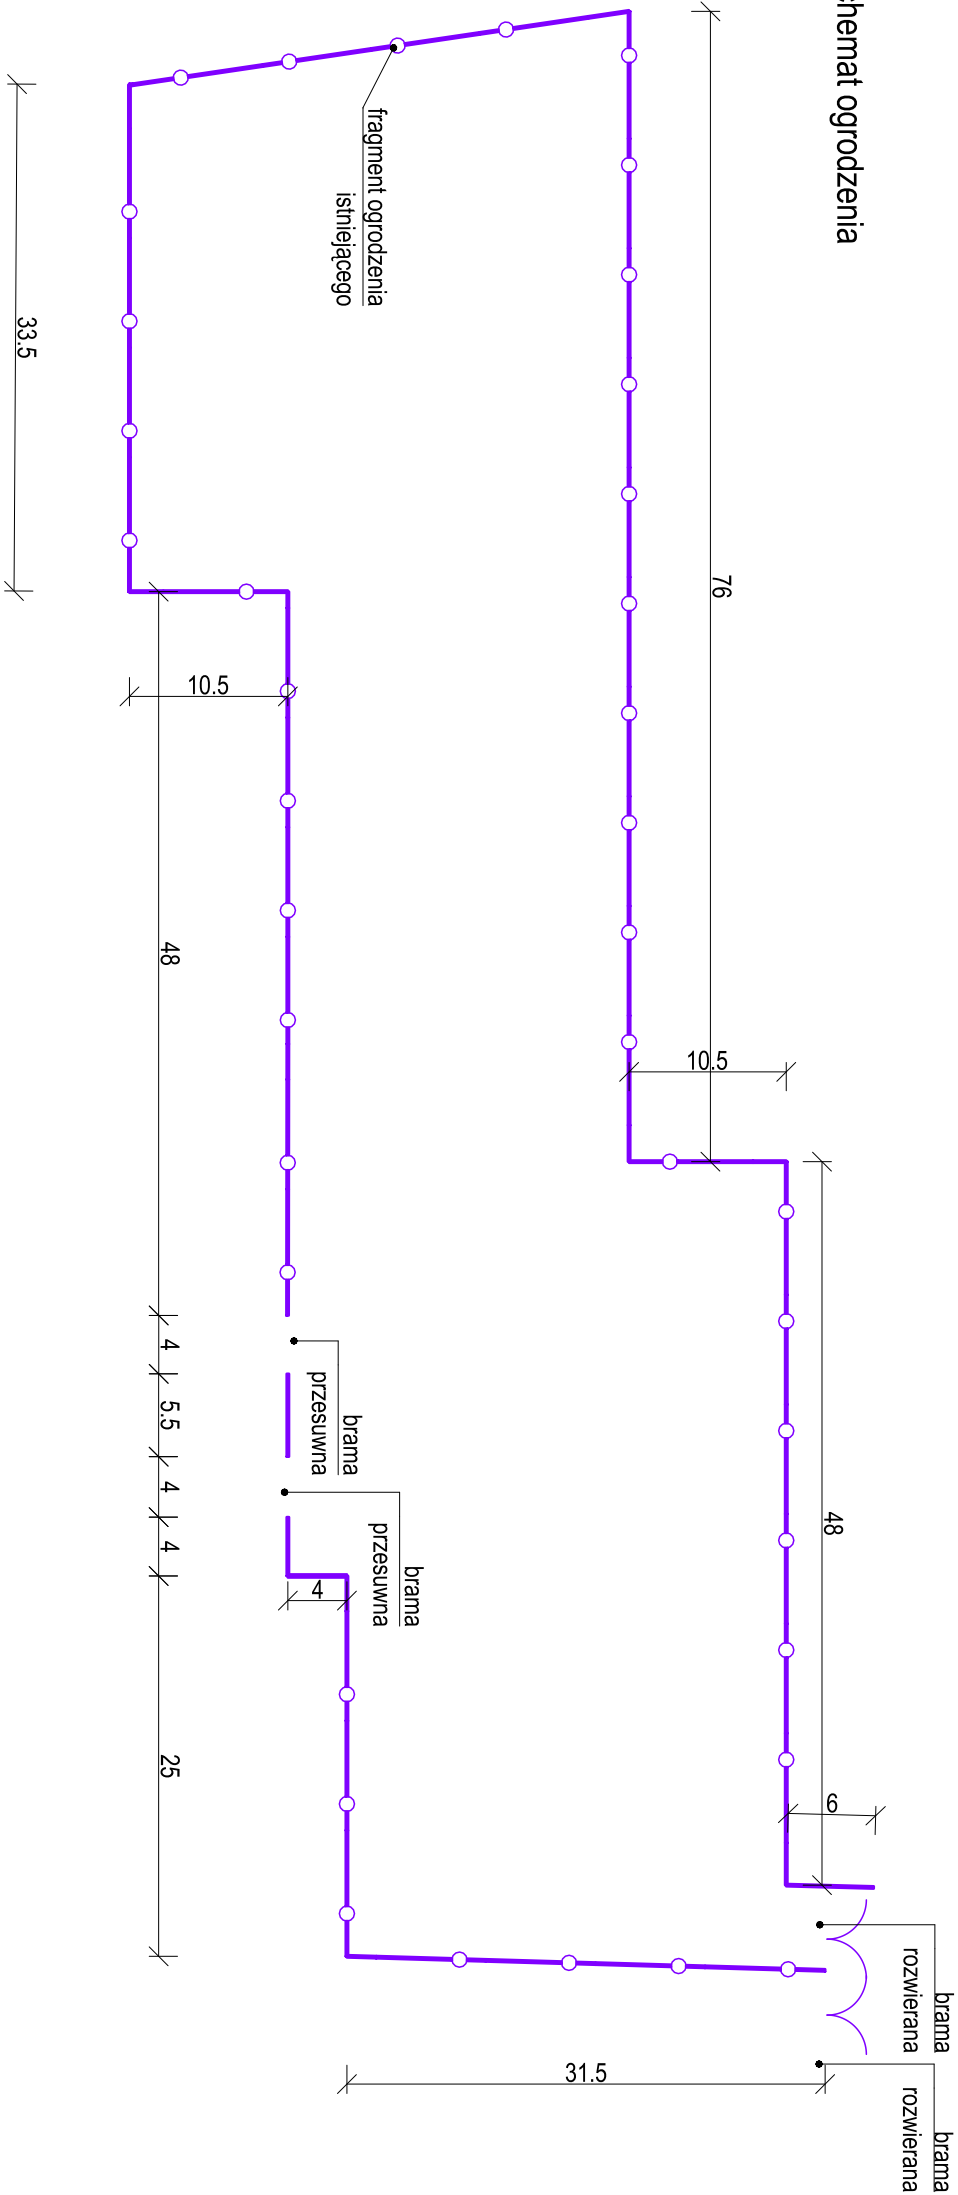

Ogrodzenie siatkowe

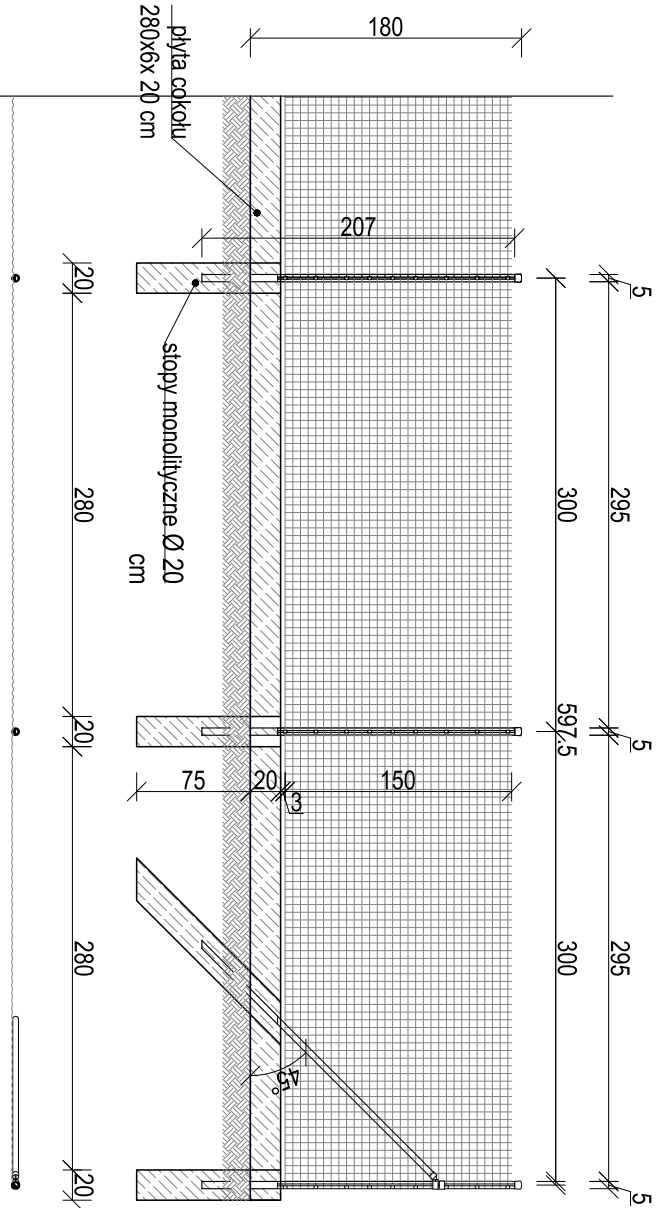

rozstaw słupów w osiach 300 cm, w przypadku przęśła narożnego należy zastosować zastrzał pod kątem 45°
słupy zakotwić na 52 cm w stopie betonowej o wymiarach Ø20 x 95 cm. stopa fundamentowa powinna wystawać 20 cm.
Między słupy fundamentowe należy układać płyty cokołu.

PRZEDSIĘBIORSTWO INŻYNIERYJNO-USŁUGOWE INŻYNIERIA PRO-EKO SP. Z O.O. UL. STRAŻACKA 37 43-382 BIELSKO-BIALA www.inzyniera-pro-eko.pl tel. 531 48 44 04		INŻYNIERIA PRO-EKO	
TEMAT: „BUDOWA PUNKTU SELEKTYWNEGO ZBIERANIA ODPADÓW KOMUNALNYCH NA DZ. NR GEOD. 216/2 OBRĘB SZKLARKI, GMINA PRZEMKOW”			
INWESTOR:	Związek Gmin Zagłębia Miedziowego ul. Mała 1, 59-100 Polkowice		
ADRES:	działka ewid. nr 216/2, jednostka ewidencyjna : 021605_5; obręb 0009 Szklarki	data	10.12.2020 r.
TEMAT RYSUNKU:	DETAL ELEMENTÓW OGRODZENIA	skala	1:50
projektował:	mgr inż. arch. Izabella Kowarczuk - Borecka nr upr. 7107/SŁOKK w specjalności architektonicznej do projektowania bez ograniczeń	stadium	PW
opracował:	inż. Dagmara Pierzchała	branża	A
		tys.nr	A08
WSZELKIE PRAWA ZASTRZEŻONE			