




ŚCIANA WYDZIELENIA PPOŻ\_WIATA  
RZUT\_PRZEKRÓJ

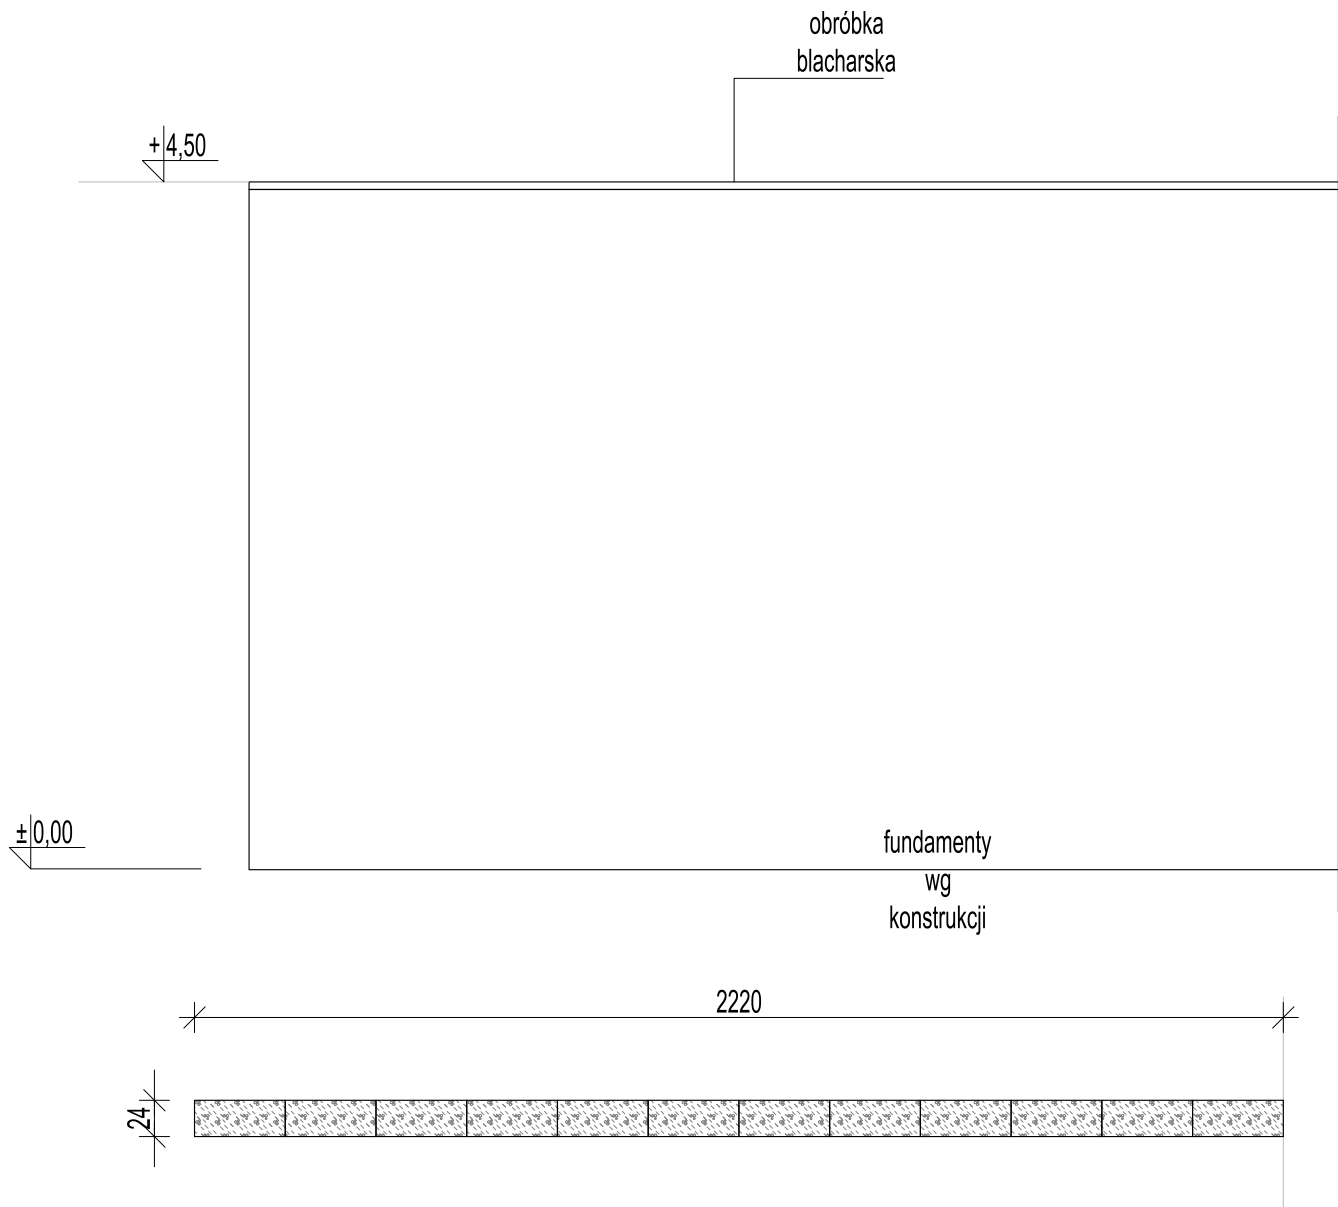

Ściany wydzielenia ppoż wykonane z bloczków z betonu komórkowego o REI120M., otynkowane tynkiem silikatowym, kolor RAL 6024

DETAL;

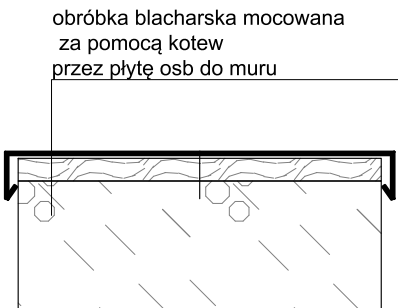

PRZEDSIĘBIORSTWO INŻYNIERYJNO-USŁUGOWE INŻYNIERIA PRO-EKO SP. Z O.O. UL. STRAŻACKA 37 43-382 BIELSKO-BIAŁA www.inzynieria-pro-eko.pl tel. 531 48 44 04	
TEMAT: „BUDOWA PUNKTU SELEKTYWNEGO ZBIERANIA ODPADÓW KOMUNALNYCH NA DZ. NR GEOD. 216/2 OBRĘB SZKLARKI, GMINA PRZEMKÓW”	INŻYNIERIA  PRO-EKO
INWESTOR: Związek Gmin Zagłębia Miedziowego ul. Mała 1, 59-100 Polkowice	
ADRES: działka ewid. nr 216/2, jednostka ewidencyjna : 021605_5; obręb 0009 Szklarki	data 10.12.2020 r.
TEMAT RYSUNKU: ŚCIANY WYDZIELENIA PPOŻ	skala 1:50
projektował: mgr inż. arch. Izabela Kowerczuk -Borecka nr upr.:7/07/SŁOKK w specjalności architektonicznej do projektowania bez ograniczeń	stadium PW
opracował: mgr inż.arch.Ludmiła Więckowska-Bryś	branża A
	rys.nr A05
WSZELKIE PRAWA ZASTRZEŻONE	