




PRZEKRÓJ 1 - 1

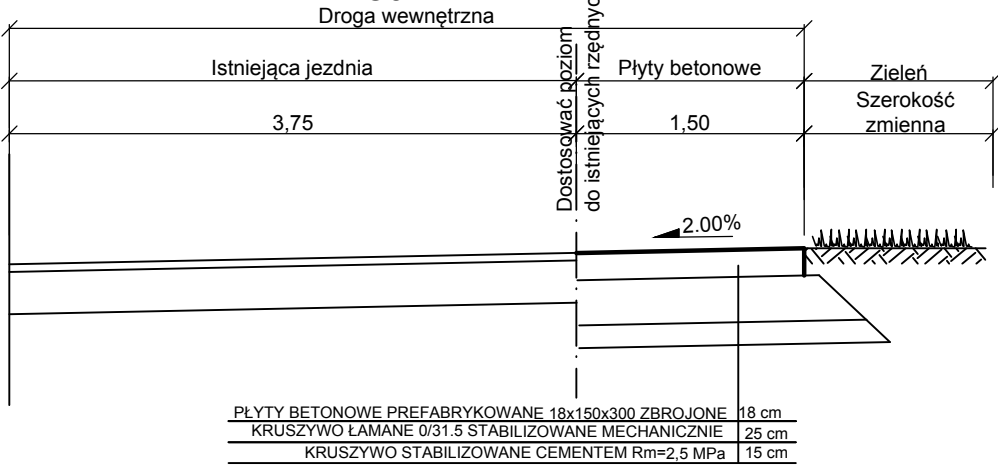


PRZEKRÓJ 2 - 2

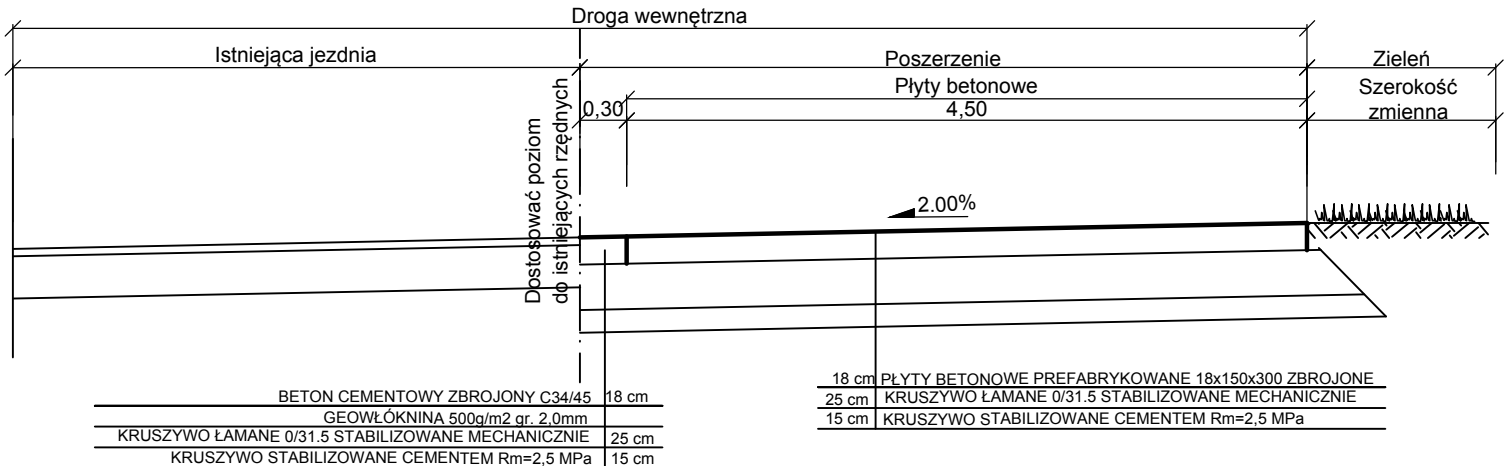

PRZEKRÓJ 3-3

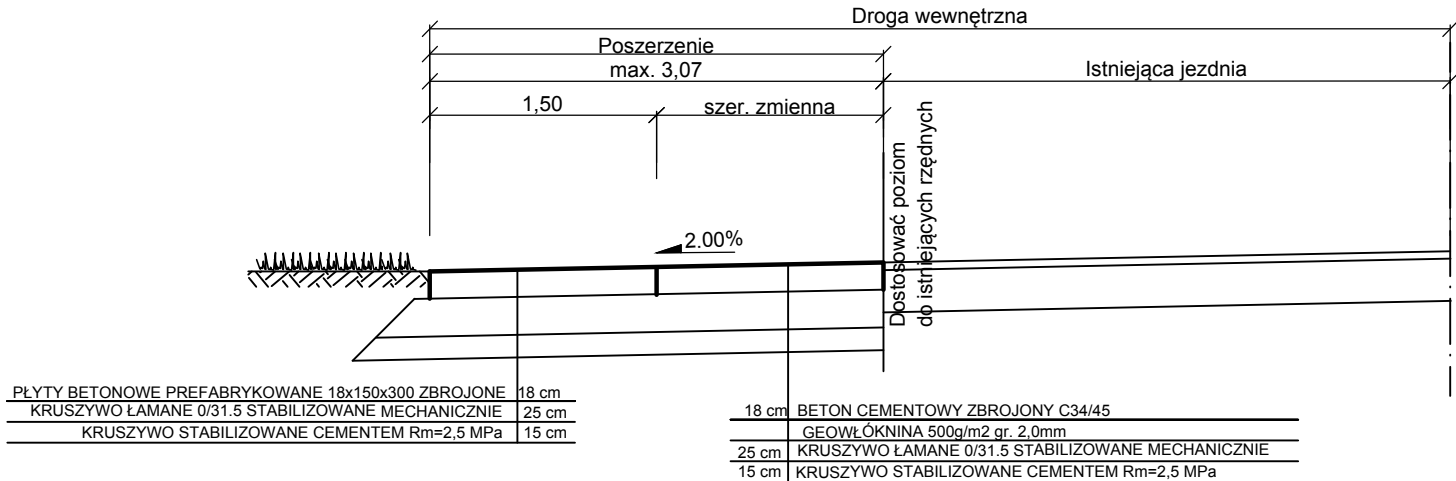

PRZEKRÓJ 4 - 4

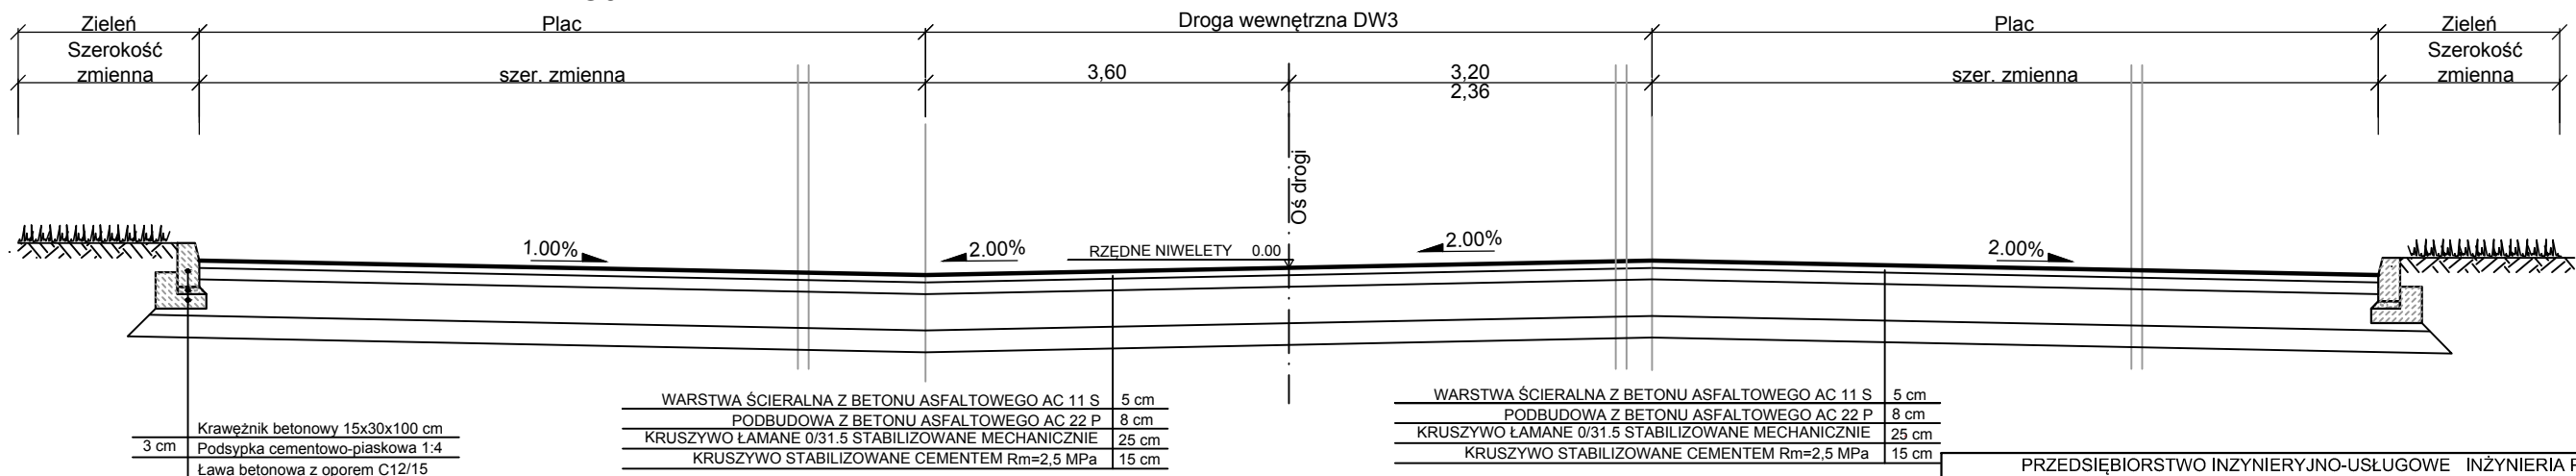

| | |
|---|--|
| PRZEDSIĘBIORSTWO INŻYNIERYJNO-USŁUGOWE INŻYNIERIA PRO-EKO SP. Z O.O. UL. STRAŻACKA 37 43-382 BIELSKO-BIAŁA www.inzynieria-pro-eko.pl tel. 531 48 44 04 | |
| TEMAT: „BUDOWA PUNKTU SELEKTYWNEGO ZBIERANIA ODPADÓW KOMUNALNYCH NA DZ. NR GEOD. 216/2 OBRĘB SZKLARKI, GMINA PRZEMKÓW” | INŻYNIERIA PRO-EKO |
| INWESTOR: Związek Gmin Zagłębia Miedziowego ul. Mała 1; 59-100 Polkowice | data 30.11.2020 r. |
| ADRES: działka ewid. nr 216/2, jednostka ewidencyjna : 021605_5; obręb 0009 Szklarki | skala 1:50 |
| TEMAT RYSUNKU: PRZEKROJE NORMALNE | stadium PB |
| PROJEKTOWAŁ: mgr inż. Krystyna Kania nr upr.: SLK/2141/POOD/08 w branży drogowej do projektowania bez ograniczeń | SPRAWDZIŁ: inż. Jan Staniewicz nr upr.: SLK/5190/POOD/13 w branży drogowej do projektowania bez ograniczeń |
| WSZELKIE PRAWA ZASTRZEŻONE | |
| rys.nr D03 | |