



ZAGŁĘBIENIE PLACU  
ŚCIANA OPOROWA


RZUT  
skala 1:100

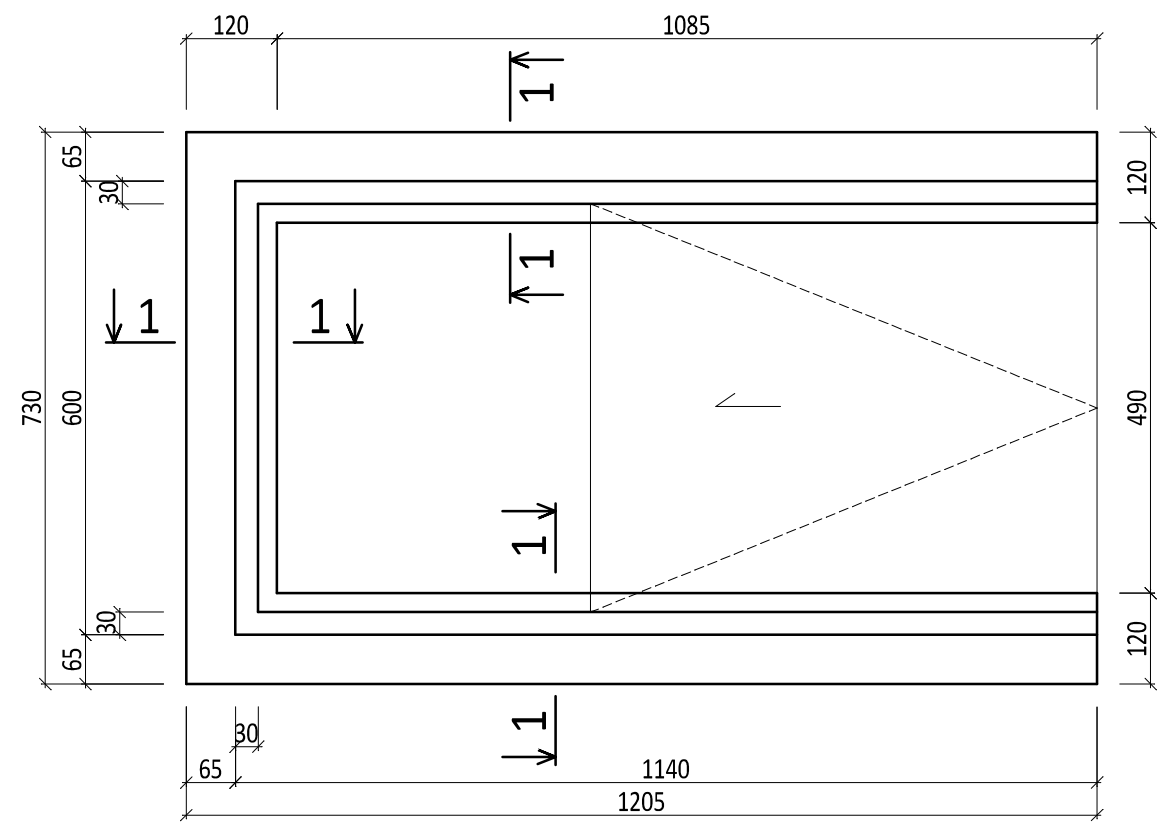

Przekrój 1-1  
skala 1:50

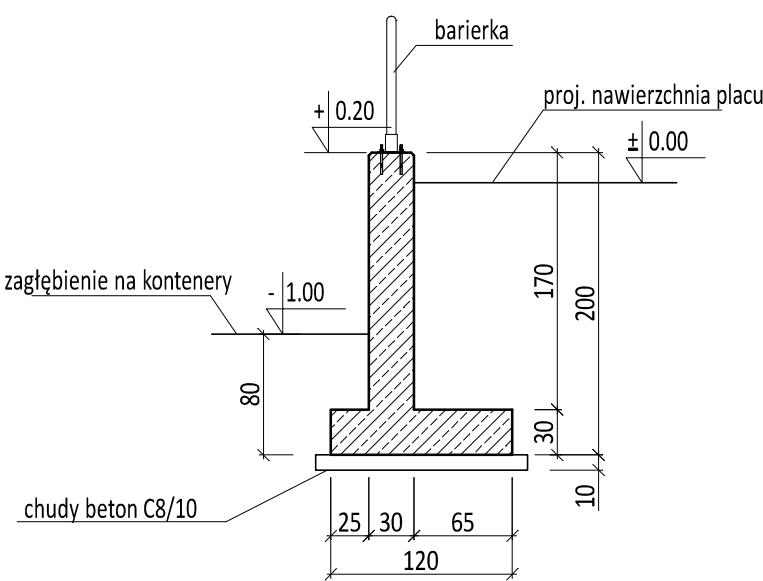

BETON C25/30  
STAŁ A-IIIN

PRZEDSIĘBIORSTWO INŻYNIERYJNO-USŁUGOWE INŻYNIERIA PRO-EKO SP. Z O.O. UL. STRAŻACKA 37 43-382 BIELSKO-BIAŁA www.inzynieria-pro-eko.pl tel. 531 48 44 04			
TEMAT: „BUDOWA PUNKTU SELEKTYWNEGO ZBIERANIA ODPADÓW KOMUNALNYCH NA DZ. NR GEOD. 216/2 OBRĘB SZKLARKI, GMINA PRZEMKÓW”			
INWESTOR: Związek Gmin Zagłębia Miedziowego ul. Mała 1; 59-100 Polkowice			
ADRES: działka ewid. nr 216/2, jednostka ewidencyjna : 021605_5 Przemków; obręb 0009 Szklarki		data 30.11.2020 r.	
TEMAT RYSUNKU: ZAGŁĘBIENIE PLACU ŚCIANA OPOROWA		skala 1:50	
		stadium PW	
projektował: mgr inż. Zbigniew Gębczyński nr ewid. upr.: SLK/0250/POOK/03 nr ewid. SOIIB.: SLK/BO/1500/03 specjalność konstrukcyjno-budowlana		podpis:	
opracował: inż. Waldemar Makoś		branża K	
		rys.nr K-02	
WSZELKIE PRAWA ZASTRZEŻONE			