


SCHEMAT MONITORINGU 1

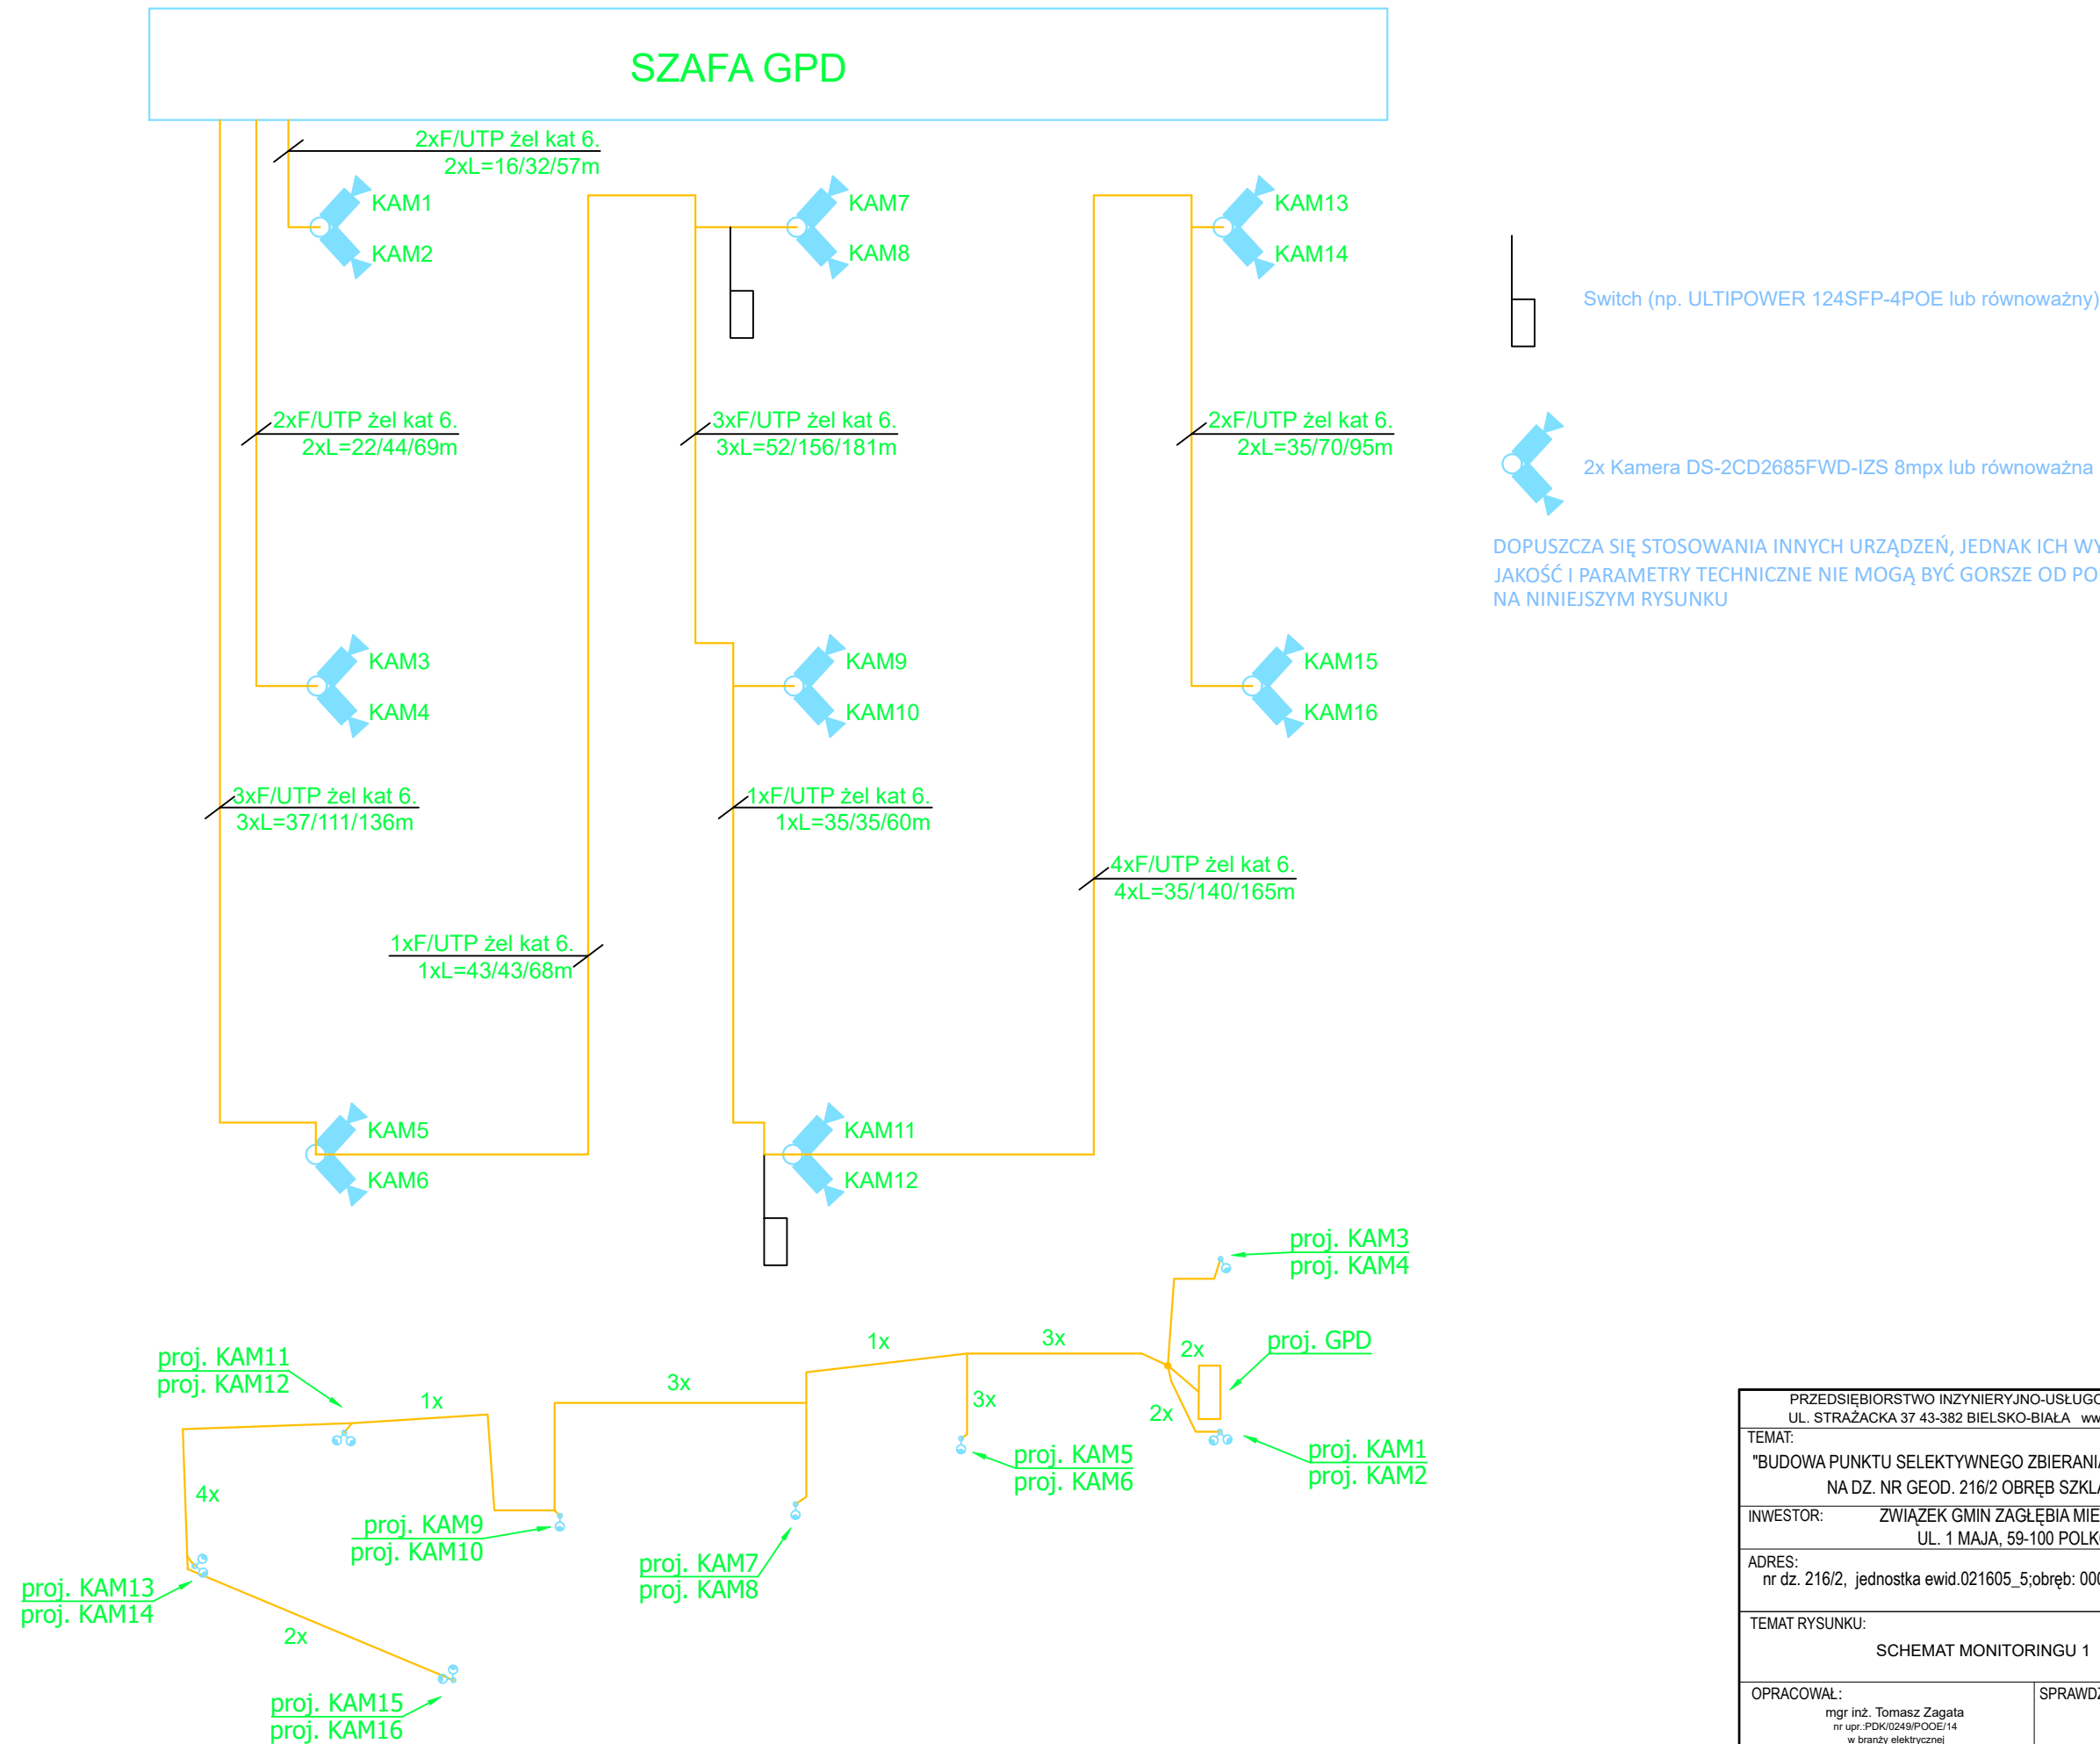

PRZEDSIĘBIORSTWO INŻYNIERYJNO-USŁUGOWE INŻYNIERIA PRO-EKO SP. Z O.O. UL. STRAŻACKA 37 43-382 BIELSKO-BIAŁA www.inzynieria-pro-eko.pl tel. 531 48 44 04		
TEMAT: "BUDOWA PUNKTU SELEKTYWNEGO ZBIERANIA ODPADÓW KOMUNALNYCH NA DZ. NR GEOD. 216/2 OBRĘB SZKLARKI, GMINA PRZEMKÓW"		 INŻYNIERIA PRO-EKO
INWESTOR: ZWIĄZEK GMIN ZAGŁĘBIA MIEDZIOWEGO, UL. 1 MAJA, 59-100 POLKOWICE		
ADRES: nr dz. 216/2, jednostka ewid.021605_5;obręb: 0009_Szklarki, gmina: Przemków		DATA 10.12.2020 r. SKALA -
TEMAT RYSUNKU: SCHEMAT MONITORINGU 1		STADIUM PW
OPRACOWAŁ: mgr inż. Tomasz Zagata nr upr.:PDK/0249/PCOE/14 w branży elektrycznej do projektowania bez ograniczeń	SPRAWDZIŁ.: mgr inż. Piotr Jędrzejewski nr upr.:MAP/0033/POOE/09 w branży elektrycznej do projektowania bez ograniczeń	BRANŻA elektryczna RYS.NR EM2
WSZELKIE PRAWA ZASTRZEŻONE		