


SCHEMAT MONITORINGU 2

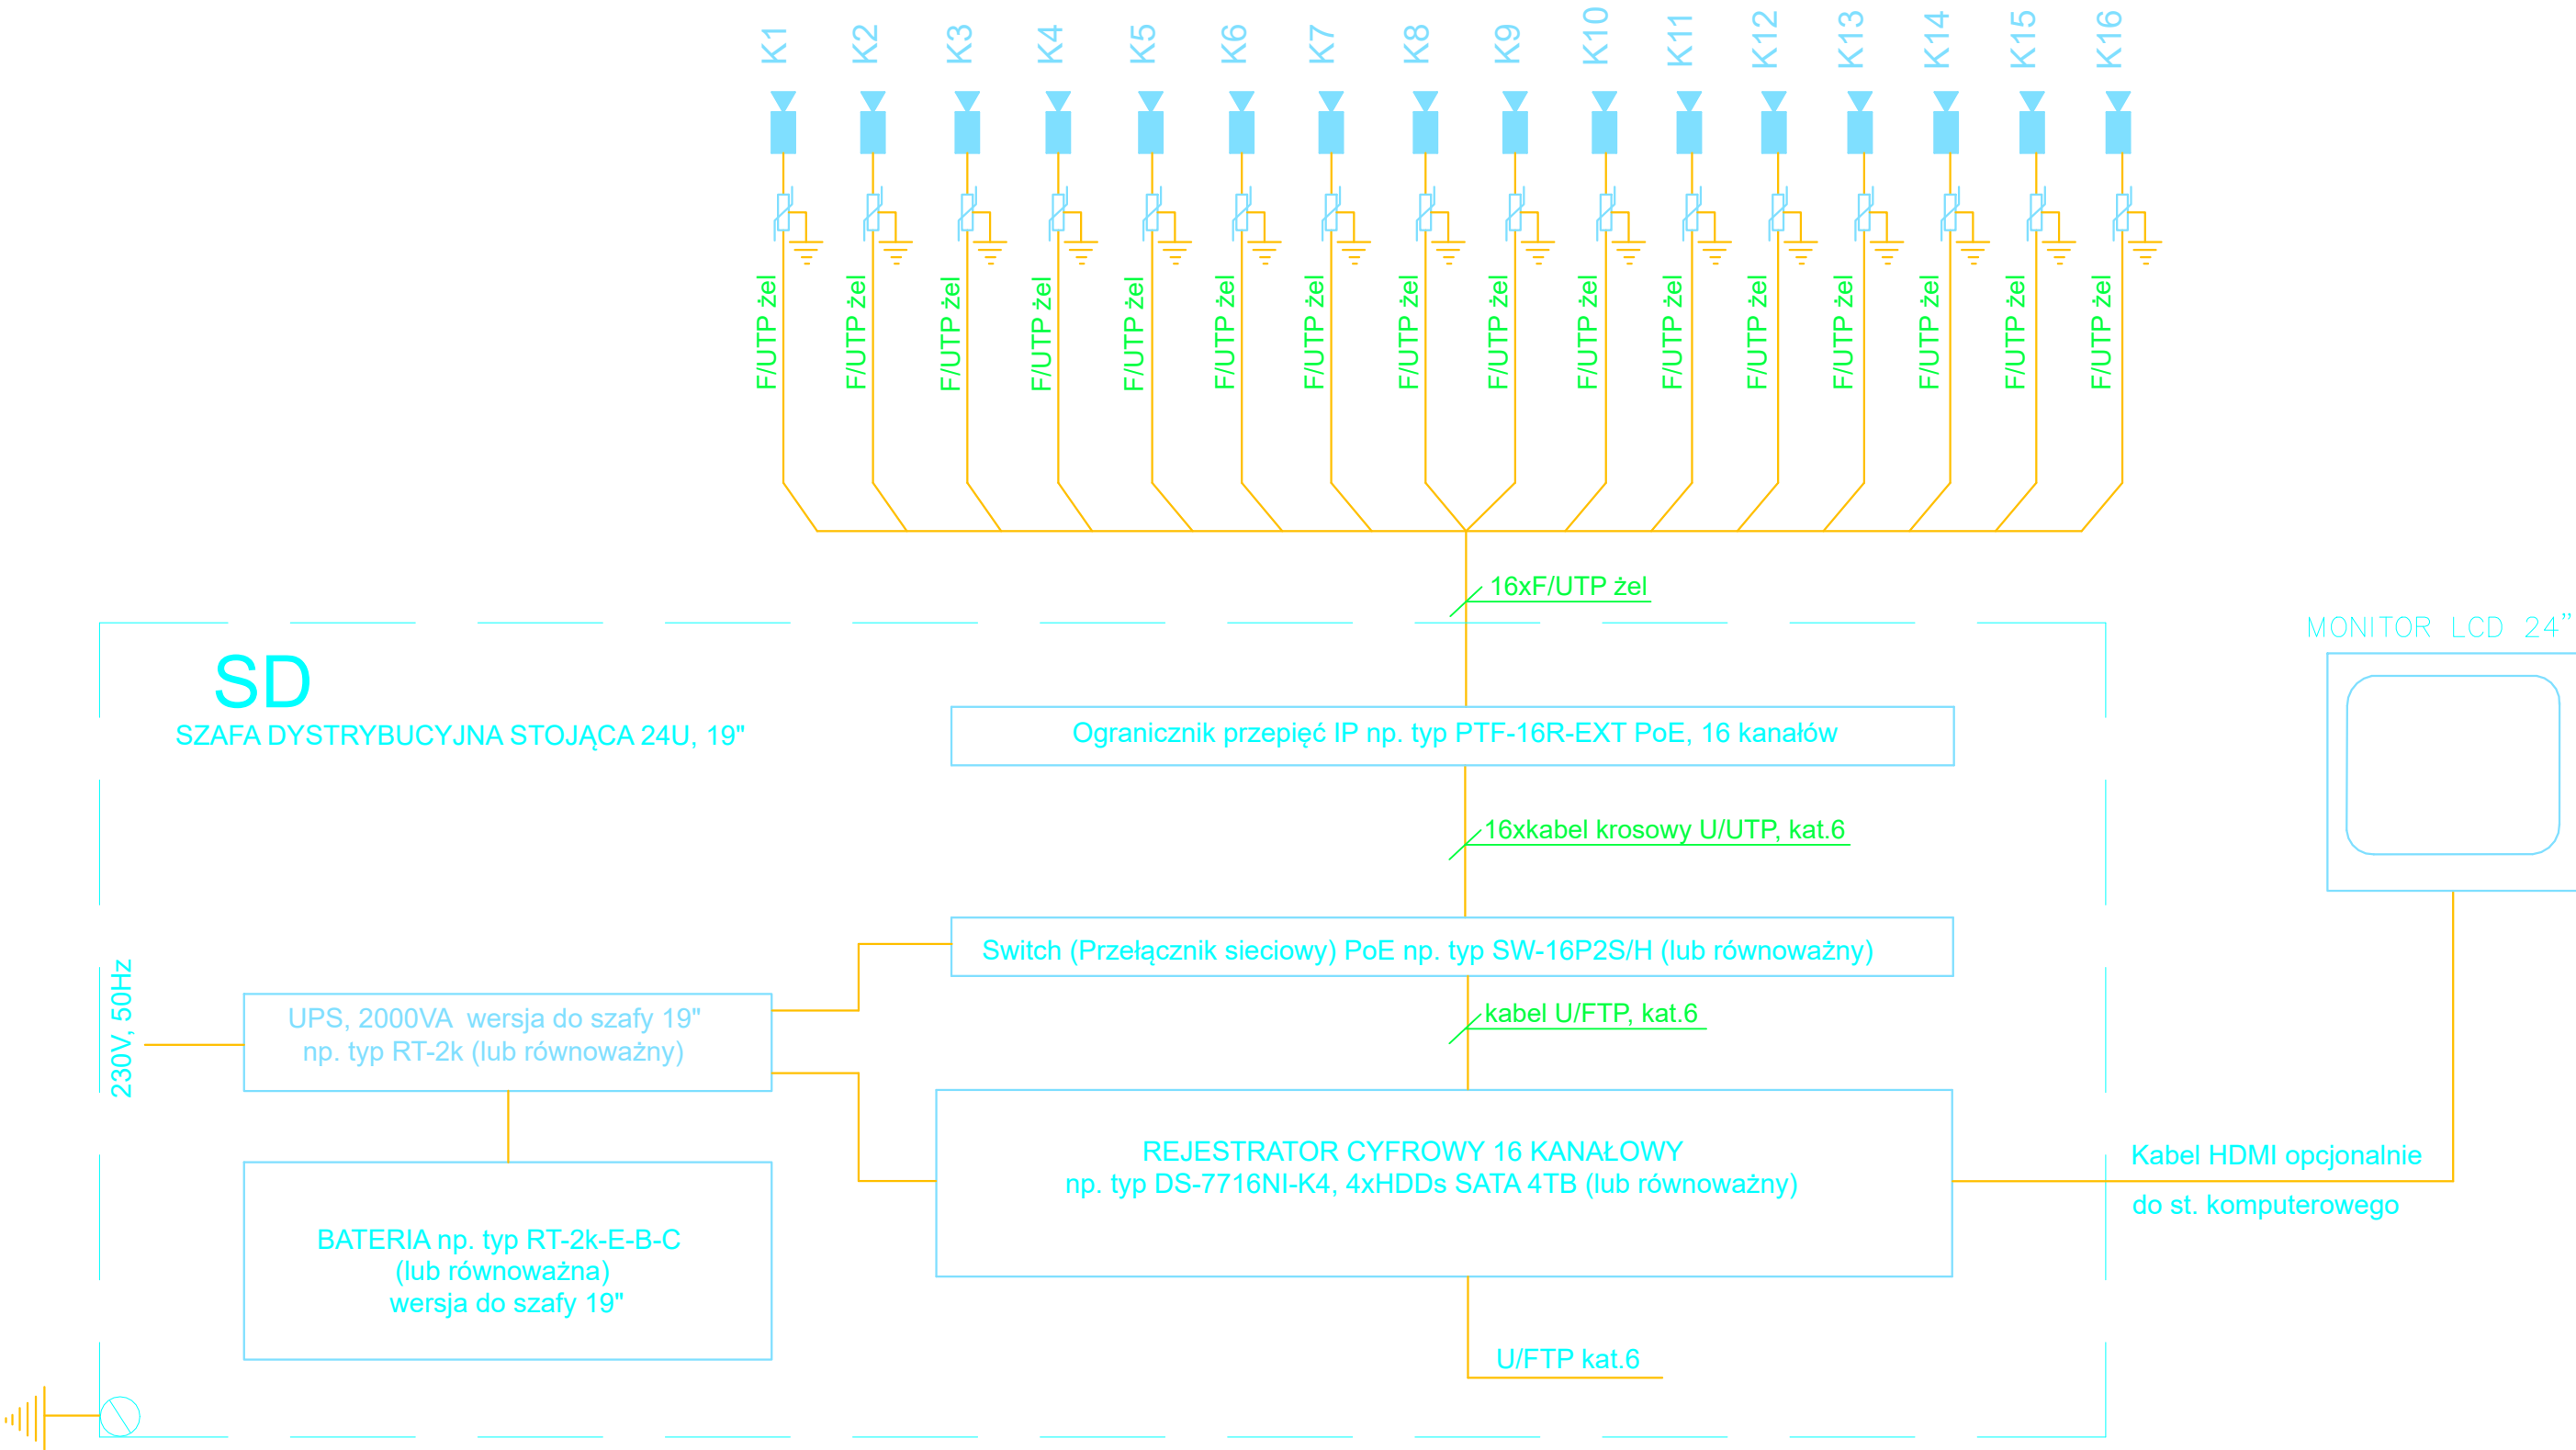

Ogranicznik przepięć np. typ PTF-51-PRO/PoE/Micro (lub równoważny) w puszcze 120x120mm, IP65



2x Kamera Color IP np. typ HWI-B140H-M, 4MP, PoE, IP67, ogniskowa 2,8mm (lub równoważna)

PRZEDSIĘBIORSTWO INŻYNIERYJNO-USŁUGOWE INŻYNIERIA PRO-EKO SP. Z O.O. UL. STRAŻACKA 37 43-382 BIELSKO-BIAŁA www.inzynieria-pro-eko.pl tel. 531 48 44 04		
TEMAT: "BUDOWA PUNKTU SELEKTYWNEGO ZBIERANIA ODPADÓW KOMUNALNYCH NA DZ. NR GEOD. 216/2 OBRĘB SZKLARKI, GMINA PRZEMKÓW"	INŻYNIERIA PRO-EKO	
INWESTOR: ZWIĄZEK GMIN ZAGŁĘBIA MIEDZIOWEGO, UL. 1 MAJA, 59-100 POLKOWICE	DATA 10.12.2020 r.	SKALA -
ADRES: nr dz. 216/2, jednostka ewid.021605_5;obręb: 0009_Szklarki, gmina: Przemków	STADIUM PW	BRANŻA elektryczna
TEMAT RYSUNKU: SCHEMAT MONITORINGU 2	OPRACOWAŁ: mgr inż. Tomasz Zagata nr upr. PDK/0249/PCOE/14 w branży elektrycznej do projektowania bez ograniczeń	SPRAWDZIŁ: mgr inż. Piotr Jędrzejowski nr upr. MAP/0033/POOE/09 w branży elektrycznej do projektowania bez ograniczeń
RYS.NR EM3		
WSZELKIE PRAWA ZASTRZEŻONE		