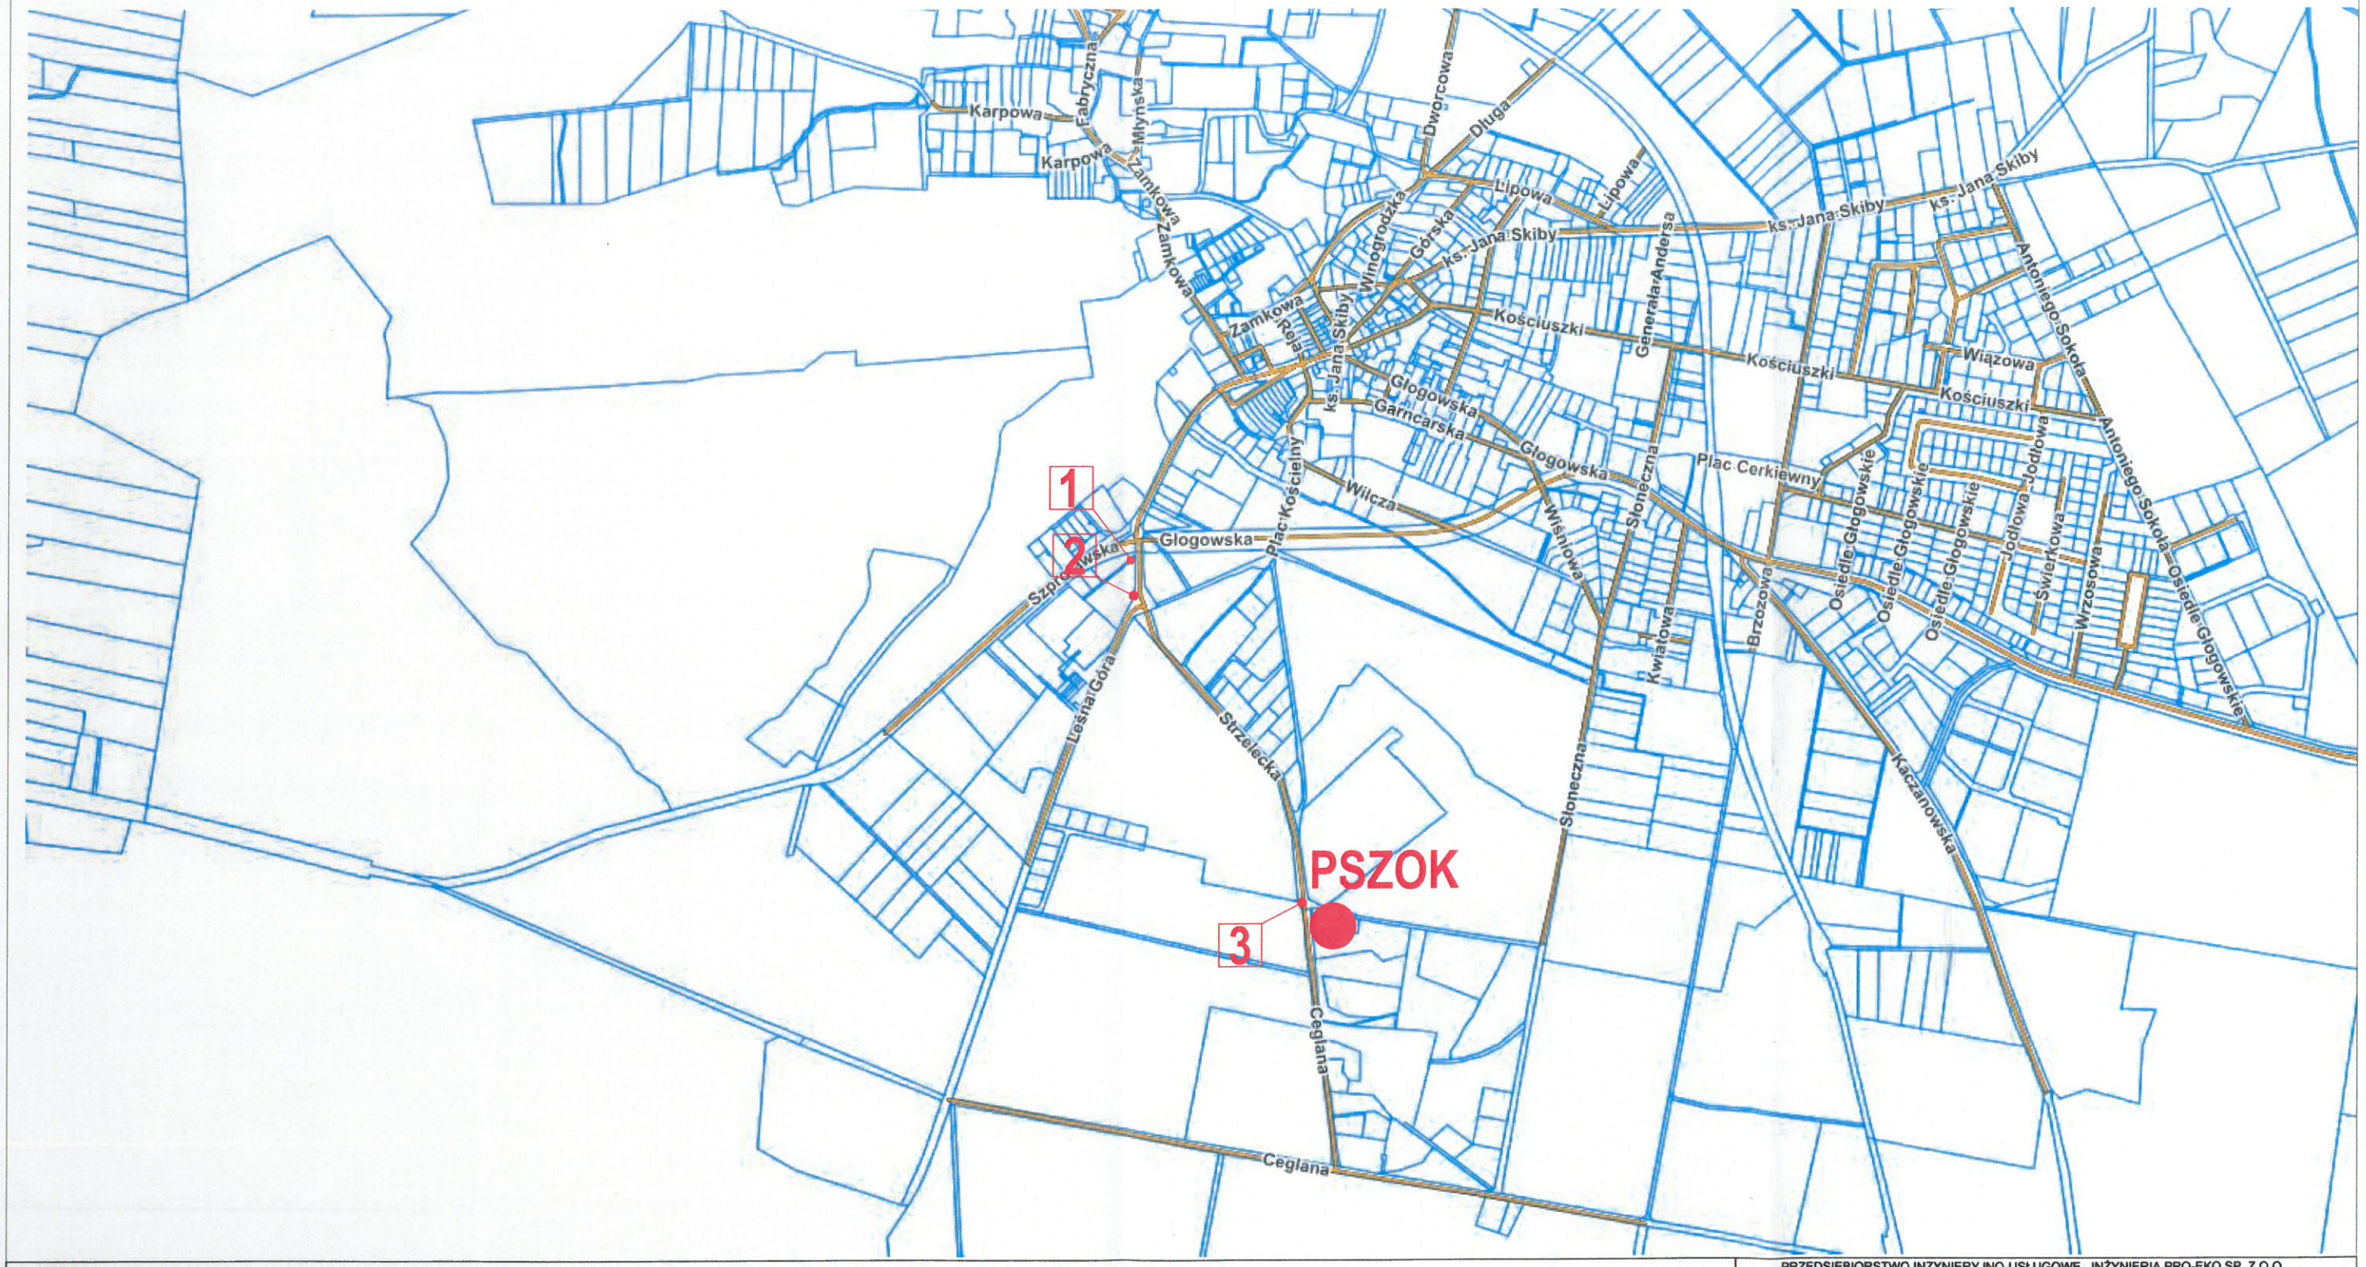

LEGENDA :
Tablica nr 1 (dwustronna, duża) - dz. nr 498 obręb Przemków - droga gminna
Tablica nr 2 (jednostronna, mała) - dz. nr 499/2 obręb Przemków - droga gminna
Tablica nr 3 (jednostronna, mała) - dz. nr 516 obręb Przemków - droga gminna

Z up. BURMISTRZA
Jarosław Sawicki
Inspektor
ds. Gospodarki Komunalnej i Dróg

URZĄD MIEJSKI
w Przemkowie
Plac Wolności 25
59-170 PRZEMKÓW
NIP 693-10-07-929 REGON 000530

24.11.2020

N

PRZEDSIĘBIORSTWO INŻYNIERYJNO-USŁUGOWE INŻYNIERIA PRO-EKO SP. Z O.O.
UL. STRAŻACKA 37 43-382 BIELSKO-BIAŁA www.inzynieria-pro-eko.pl tel. 531 48 44 04

TEMAT: PROJEKT ORGANIZACJI RUCHU DROGOWEGO W RAMACH ZADANIA: "BUDOWA PUNKTU SELEKTYWNEGO ZBIERANIA ODPADÓW KOMUNALNYCH W MIEJSCOWOŚCI PRZEMKÓW	INŻYNIERIA PRO-EKO
INWESTOR: Związek Gmin Zagłębia Miedziowego ul. Mała 1; 59-100 Polkowice	
ADRES: działka ewid. nr 498,499/2,516 obręb Przemków, gmina Przemków	data 30.09.2020 r.
TEMAT RYSUNKU: ROZMIESZCZENIE TABLIC INFORMACYJNYCH NA TERENIE GMINY PRZEMKÓW	skala 1:10000
projektował: mgr inż. arch.Katarzyna Grońska nr upr.:MPOIA/027/2011 w branży architektonicznej do projektowania bez ograniczeń	stadium PORD
	branża architektura
	rys.nr PZT_01

WSZELKIE PRAWA ZASTRZEŻONE