


Wydział Inżynierii
Z up. BURMISTRZA
Jarosław Świątek
 Inżynier
 ds. Gospodarki Komunalnej i Drog
URZĄD MIEJSKI
w Przemkowie
 Plac Wolności 25
 59-170 PRZEMKÓW
 tel. 993-10-07-929 REGON 000000000

24.11.2020

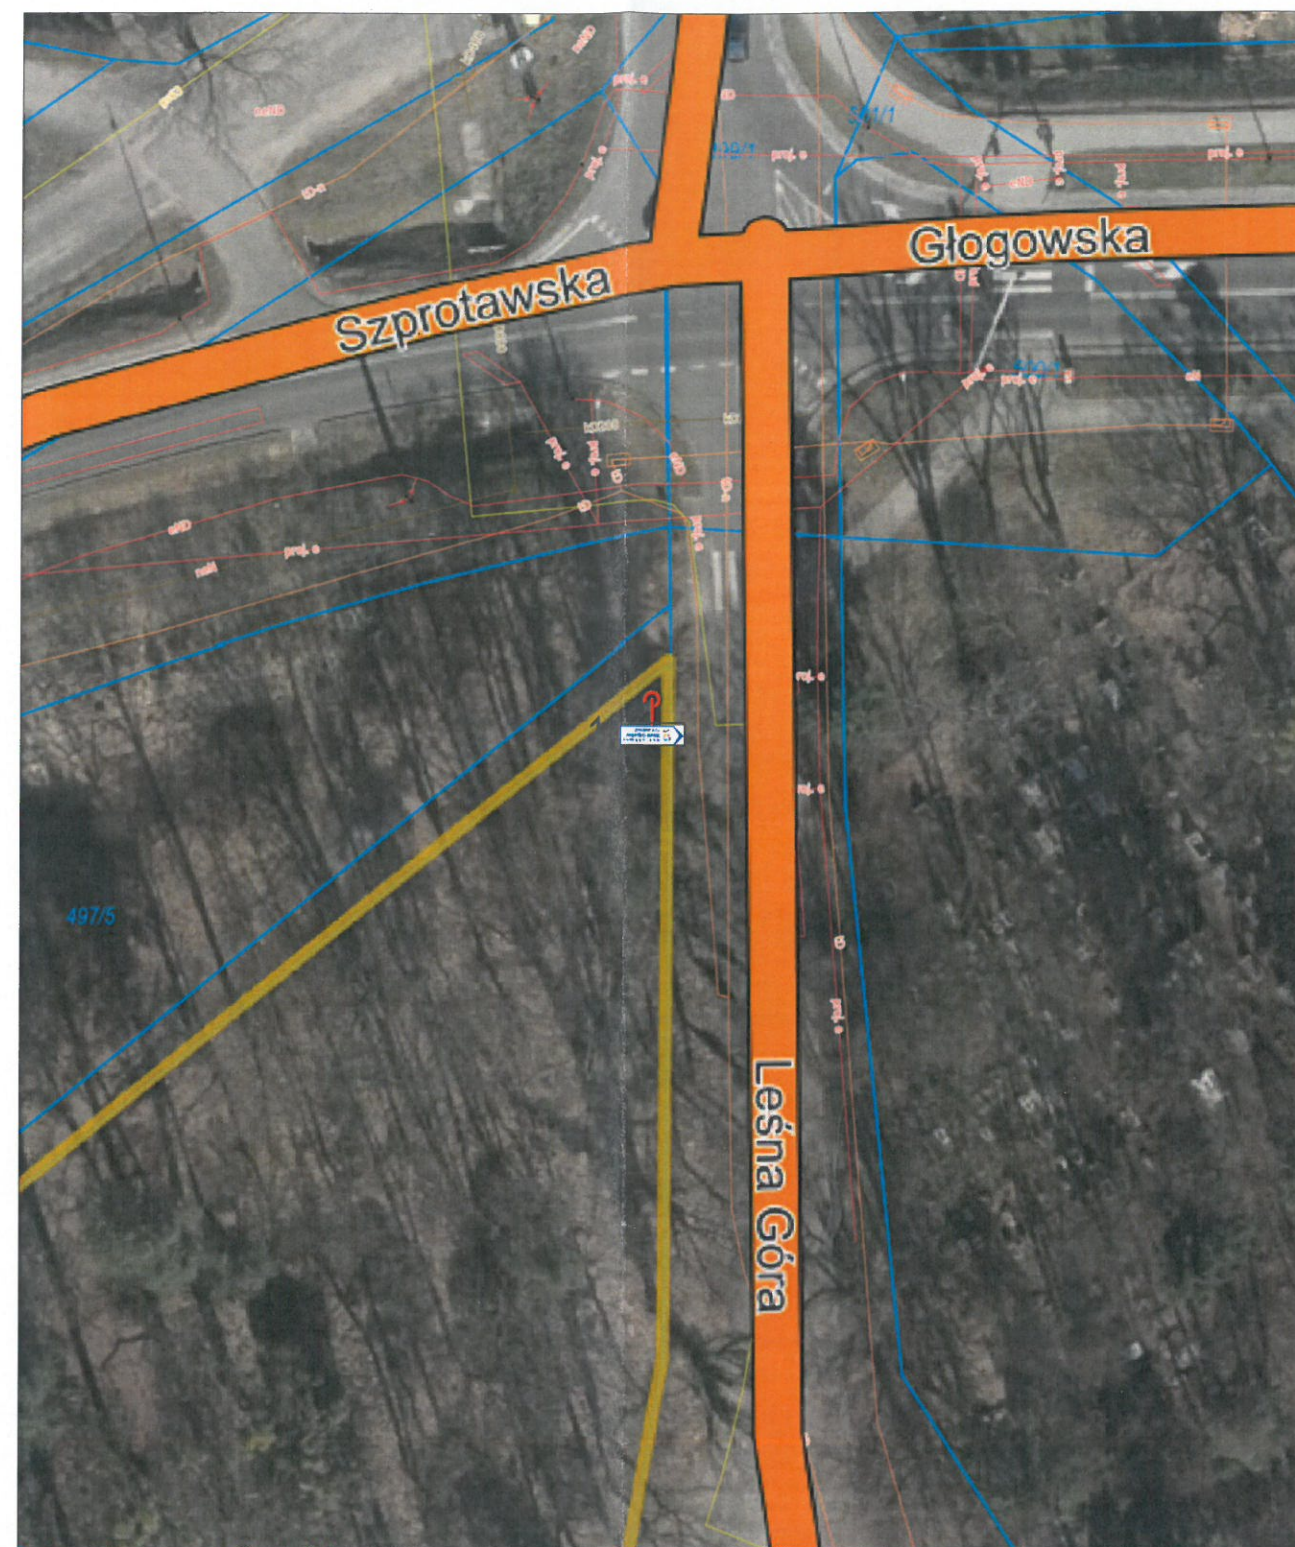

Lokalizacja znaku drogowego E-12a
 "PUNKT SELEKTYWNEJ ZBIÓRKI
 ODPADÓW KOMUNALNYCH"
 1. Znak dwustronny, duży, na działce
 nr 498, własność gminy Przemków

PRZEDSIĘBIORSTWO INŻYNIERYJNO-USŁUGOWE INŻYNIERIA PRO-EKO SP. Z O.O. UL. STRAŻACKA 37, 43-382 BIELSKO-BIAŁA www.inzynieria-pro-eko.pl tel. 531 48 44 04	
Temat:	PROJEKT ORGANIZACJI RUCHU DROGOWEGO W RAMACH ZADANIA: "BUDOWA PUNKTU SELEKTYWNEGO ZBIERANIA ODPADÓW KOMUNALNYCH W MIEJSCOWOŚCI PRZEMKÓW"
Inwestor:	Związek Gmin Zagłębia Miedziowego ul. Mała 1; 59-100 Polkowice
Adres:	dz.nr 498, jednostka ewidencyjna :021605_4; obręb 0001 Przemków
Temat rysunku:	Lokalizacja znaku drogowego E12a dla punktu nr 1
Projektował:	mgr inż. arch. Katarzyna Grońska nr upr.: MPOIA/027/2011 w branży architektonicznej do projektowania bez ograniczeń
Podpis:	<i>K. Grońska</i>
Opracował:	inż. Dagmara Pierzchała
WSZELKIE PRAWA ZASTRZEŻONE	
INŻYNIERIA PRO-EKO	
Data: 30.09.2020	
Skala: 1:500; 1:2000	
Stadium: PORD	
Branża: A	
Nr rys.: Z-01-00	