


Przekrój 1-1

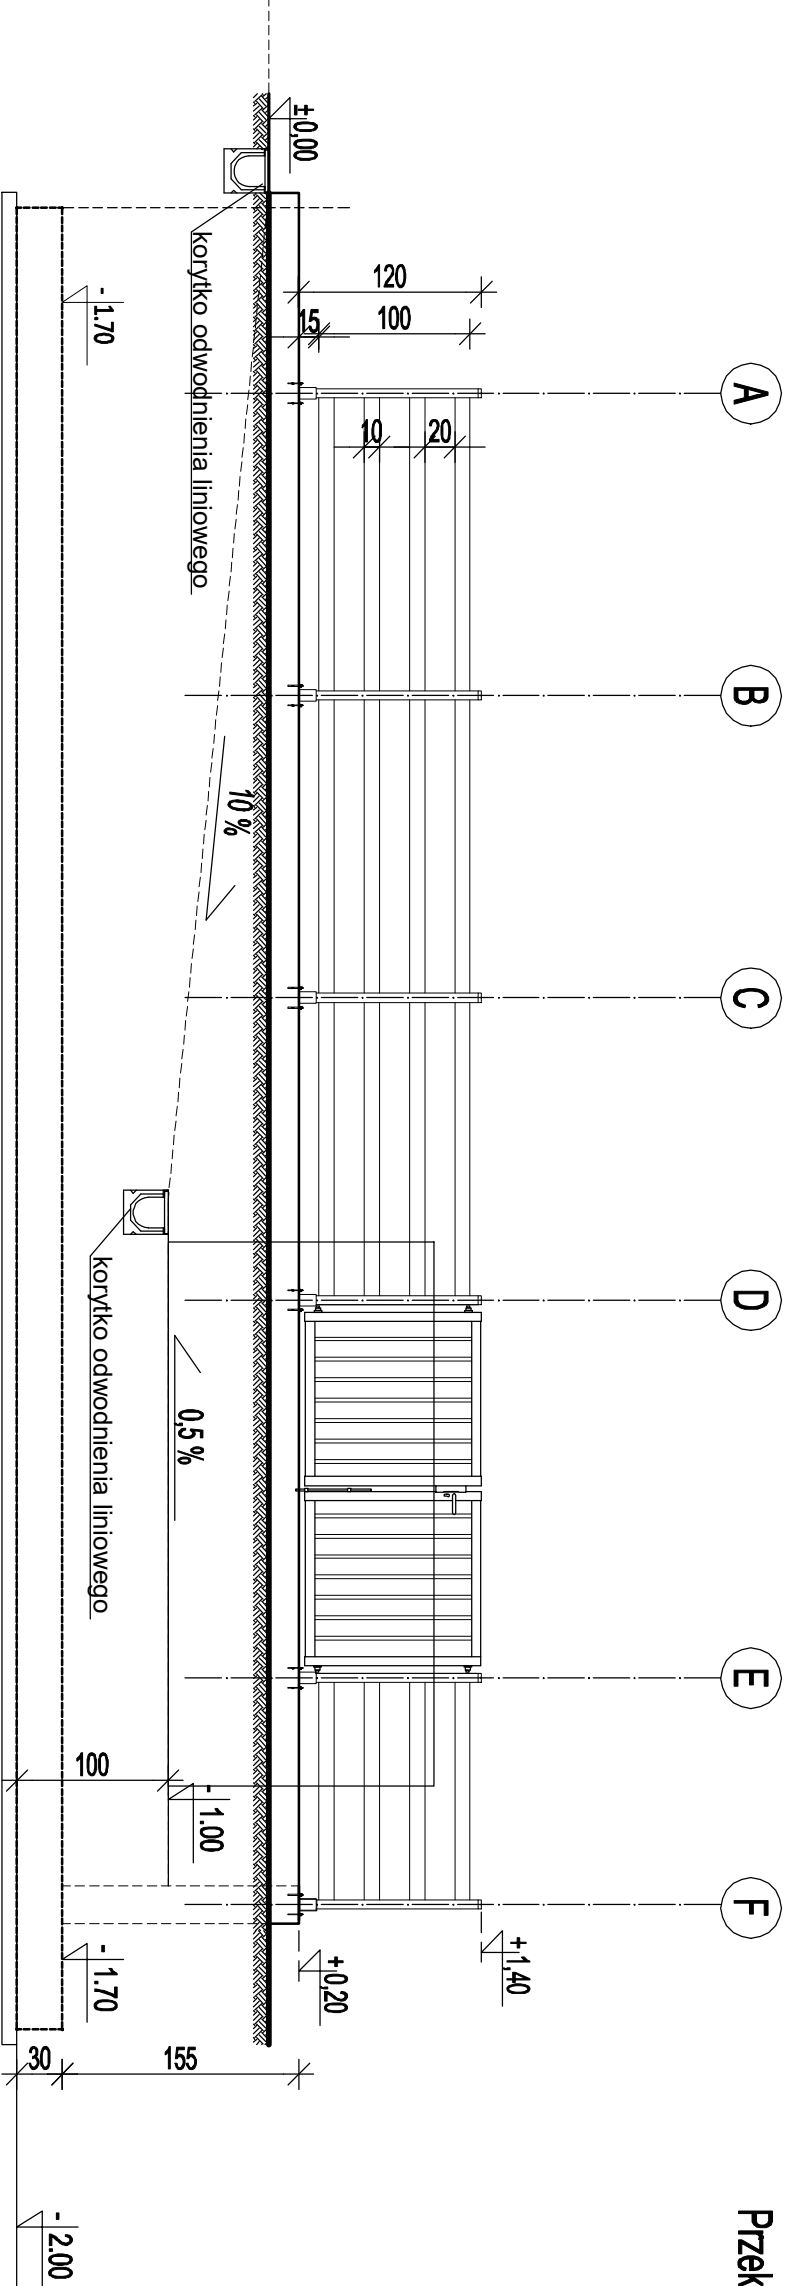

Stupki z kształtowników stalowych o przekroju kwadratowym niepłytym 50 x 50 mm i wysokości 120 cm malowane proszkowo, kolor żółty (RAL 1021), kotwione w stopce stalowej ocynkowanej 180x 180 mm, przytwierdzone do betonu 4 kotwami montażowymi Ø 8 i dł. 90 mm

Prześia ogrodzenia wykonane z paneli, szpary poziome wykonane z kształtowników stalowych o szerokości 10 cm, odstęp między szprosami poziomymi 20 cm, jako wykończenie materiału zastosować farbę nakładaną proszkowo w kolorze żółtym(RAL 1021)

PRZEDSIĘBIORSTWO INŻYNIERYJNO-USŁUGOWE INŻYNIERIA PRO-EKO SP. Z O.O. UL. STRZAŁACZA 37 43-382 BIELSKO-BIAŁA www.inzynieria-pro-eko.pl tel. 531 48 44 04		INŻYNIERIA	
TEMAT: Budowa Punktu Selektywnego Zbierania Odpadów Komunalnych (PSZOK) w Chocianowie		INŻYNIERIA	
INWESTOR: Związek Gmin Zagłębia Miedziowego ul. Mała 1, 59-100 Polkowice		PRO-EKO	
ADRES: działki ewidencyjne nr 230/7 w obręb 0001 Chocianów; gmina : Chocianów		data 08.07.2022 r.	
		skala 1:50	
TEMAT RYSUNKU: NIECKA ZAGŁĘBIONA NA KONTENERY RZUT , PRZEMOC		stadium PFI	
opracował: mgr inż. arch. Ludmila Węckowska-Bryś mgr inż. arch. Maria Rózewicz		branża architektura	
WSZELKIE PRAWA ZASTRZEŻONE		rys. nr A-05-00	