


PRZEKRÓJ C-C 1:100

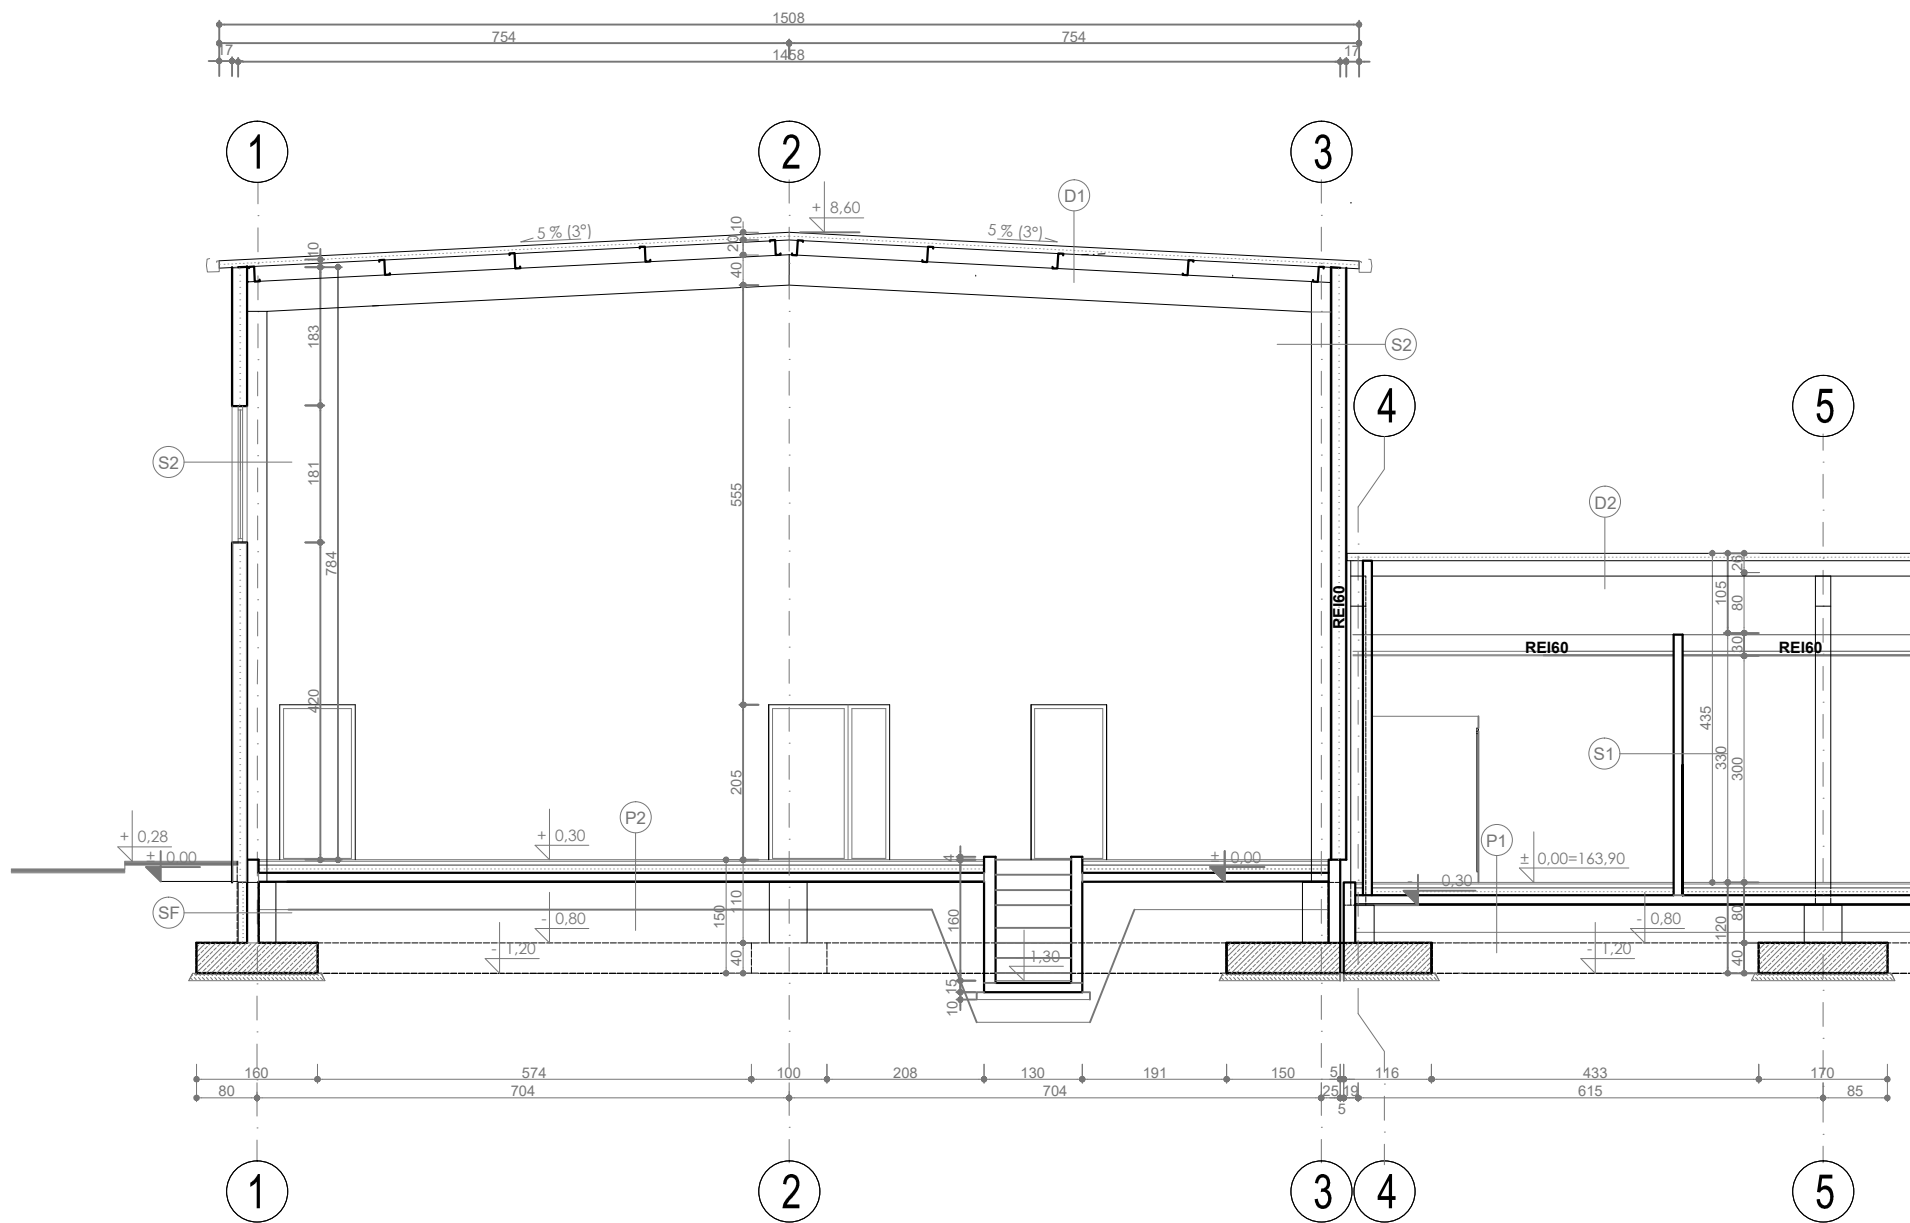

P2	PODŁOGA NA GRUNCIE
7,0 CM POSADZKA BETONOWA ZATARTA	
MECHANICZNIE NA GŁADKO	
FOLIA POLIETYLENOWA	
12,0 CM POLISTYREN EKSTUDOWANY	
FOLIA POLIETYLENOWA	
10,0 CM CHUDY BETON	
30,0 CM UBITY PIASEK	

S2	ŚCIANA ZEWNĘTRZNA
20,0 CM PŁYTA WARSTWOWA Z RDZENIEM Z WEŁNY MINERALNEJ	

D1	DACH
16,0 CM PŁYTA WARSTWOWA PIR	
20,0 CM PODKONSTRUKCJA POD PŁYTY WARSTWOWE	
DŹWIGAR STALOWY	

S1	ŚCIANA WEWNĘTRZNA
1,0 CM TYNK CEMENTOWO-WAPIENNY	
12,0 CM BETON KOMÓRKOWY	
1,0 CM TYNK CEMENTOWO-WAPIENNY	

SF	ŚCIANA FUNDAMENTOWA
FOLIA KUBEŁKOWA/ CIENKOWARSTWOWY TYNK MINERALNY	
12,0 CM STYRODUR XPS (λ=0,036)	
HYDROIZOLACJA	
ŻELBETOWA ŚCIANA FUNDAMENTOWA WG PROJEKTU	
KONSTRUKCJI	
HYDROIZOLACJA	

D2	DACH
16,0 CM PŁYTA WARSTWOWA PIR	
20,0 CM PODKONSTRUKCJA POD PŁYTY WARSTWOWE	
DŹWIGAR STALOWY	
SUFIT PODWIESZANY Z OKŁADZINAMI Z PŁYT	
GIPSOWO-KARTONOWYMI O REI 60, NP. NORGIPS	
GKF TYPU DF GRUBOŚCI 3x12,5mm WYKONANE NA	
RUSZCIE DWUPOZIOMOWYM	

P1	PODŁOGA NA GRUNCIE
1,0CM GRES	
1,0 CM WYLEWKA SAMOPOZIOMUJĄCA	
5,0 CM GŁADŹ CEMENTOWA	
FOLIA POLIETYLENOWA	
12,0 CM POLISTYREN EKSTUDOWANY	
FOLIA POLIETYLENOWA	
10,0 CM CHUDY BETON	
30,0 CM UBITY PIASEK	

PRACOWNIA PROJEKTOWA ARCHITEKT				
59-100 Polkowice tel/fax: 76 8474 261 www.pparch.pl NIP 692-108-27-92				
ul. Browarna 4, kom: 607 268 749 biuro@pparch.pl REGON 390343255				
NAZWA:	BUDOWA ZAPLECZA ZAKŁADU TRANSPORTU ODPADÓW WRAZ Z INFRASTRUKTURĄ			
Branża:	ARCHITEKTURA			
Stadium:	PB			Tytuł:
			PRZEKRÓJ C-C	
Projektował:			mgr inż. arch. Jolanta Jasinowska	Skala:
			Uprawnienia budowlane do projektowania bez	1:100
			ograniczeń w specjalności architektonicznej	Data:
			NR EWID. 29/88/LW	18.12.2023
				Nr rys.: 5
Sprawdził:			mgr inż. arch. Marta Jasinowska-Czapska	Podpis:
			Uprawnienia budowlane do projektowania bez ograniczeń w	
			specjalności architektonicznej nr ewid. 42/DSKOKK/2022	