


ELEWACJA POŁUDNIOWA 1:100

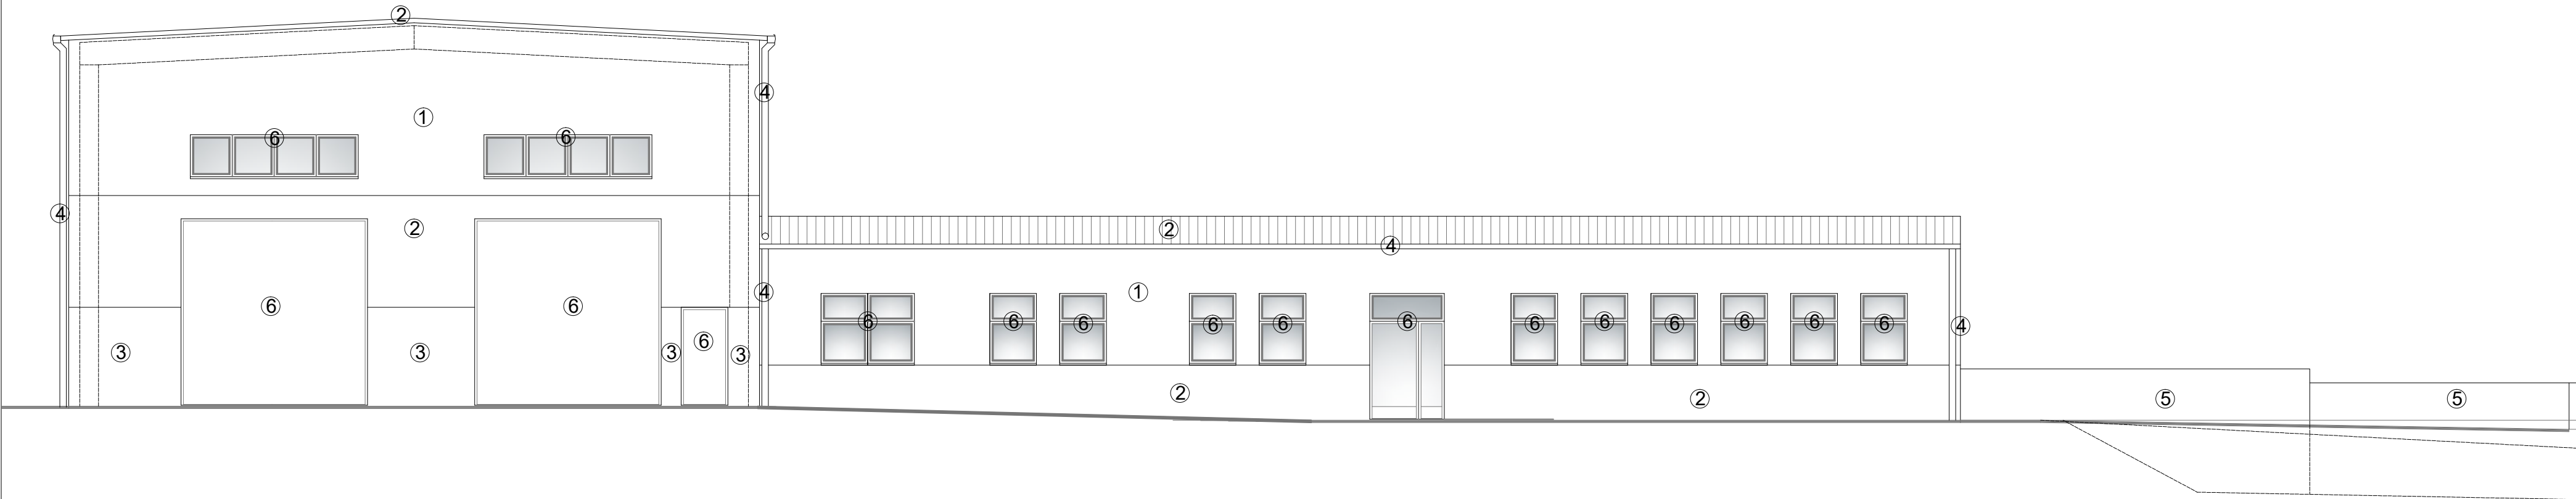

LEGENDA:

- ① PŁYTA WARSTWOWA (BLACHA OCYNKOWANA) - RAL 7035
- ② PŁYTA WARSTWOWA (BLACHA OCYNKOWANA) - RAL 7042
- ③ PŁYTA WARSTWOWA (BLACHA OCYNKOWANA) - RAL 7043
- ④ RYNNY I OBRÓBKI BLACHARSKIE - RAL 7042
- ⑤ TYNK SILIKATOWY - RAL 7042
- ⑥ STOLARKA OKIENNA I DRZWIOWA - RAL 7043

PRACOWNIA PROJEKTOWA ARCHITEKT					
58-100 Polkowice ul. Browarna 4			tel/fax: 76 8474 261 kom: 607 268 749 biuro@pparch.pl REGON 390343255		
www.pparch.pl NIP 692-108-27-92					
NAZWA: Branża: ARCHITEKTURA			BUDOWA ZAPLECZA ZAKŁADU TRANSPORTU ODPADÓW WRAZ Z INFRASTRUKTURĄ NA OBIEKCIE PUNKTU SELEKTYWNEGO ZBIERANIA ODPADÓW (PSZOK)		
Stadium: PB			Tytuł: ELEWACJA POŁUDNIOWA		Skala: 1:100
					Data: 18.12.2023
					Nr rys.: 6
Projektował:			mgr inż. arch. Jolanta Jasinowska		
			Uprawnienia budowlane do projektowania bez ograniczeń w specjalności architektonicznej NR EWID. 29/88/LW		
			Podpis:		
Sprawdził:			mgr inż. arch. Marta Jasinowska-Czapska		
			Uprawnienia budowlane do projektowania bez ograniczeń w specjalności architektonicznej nr ewid. 42/DSKOKK/2022		
			Podpis:		