


PRZEKRÓJ A-A 1:100

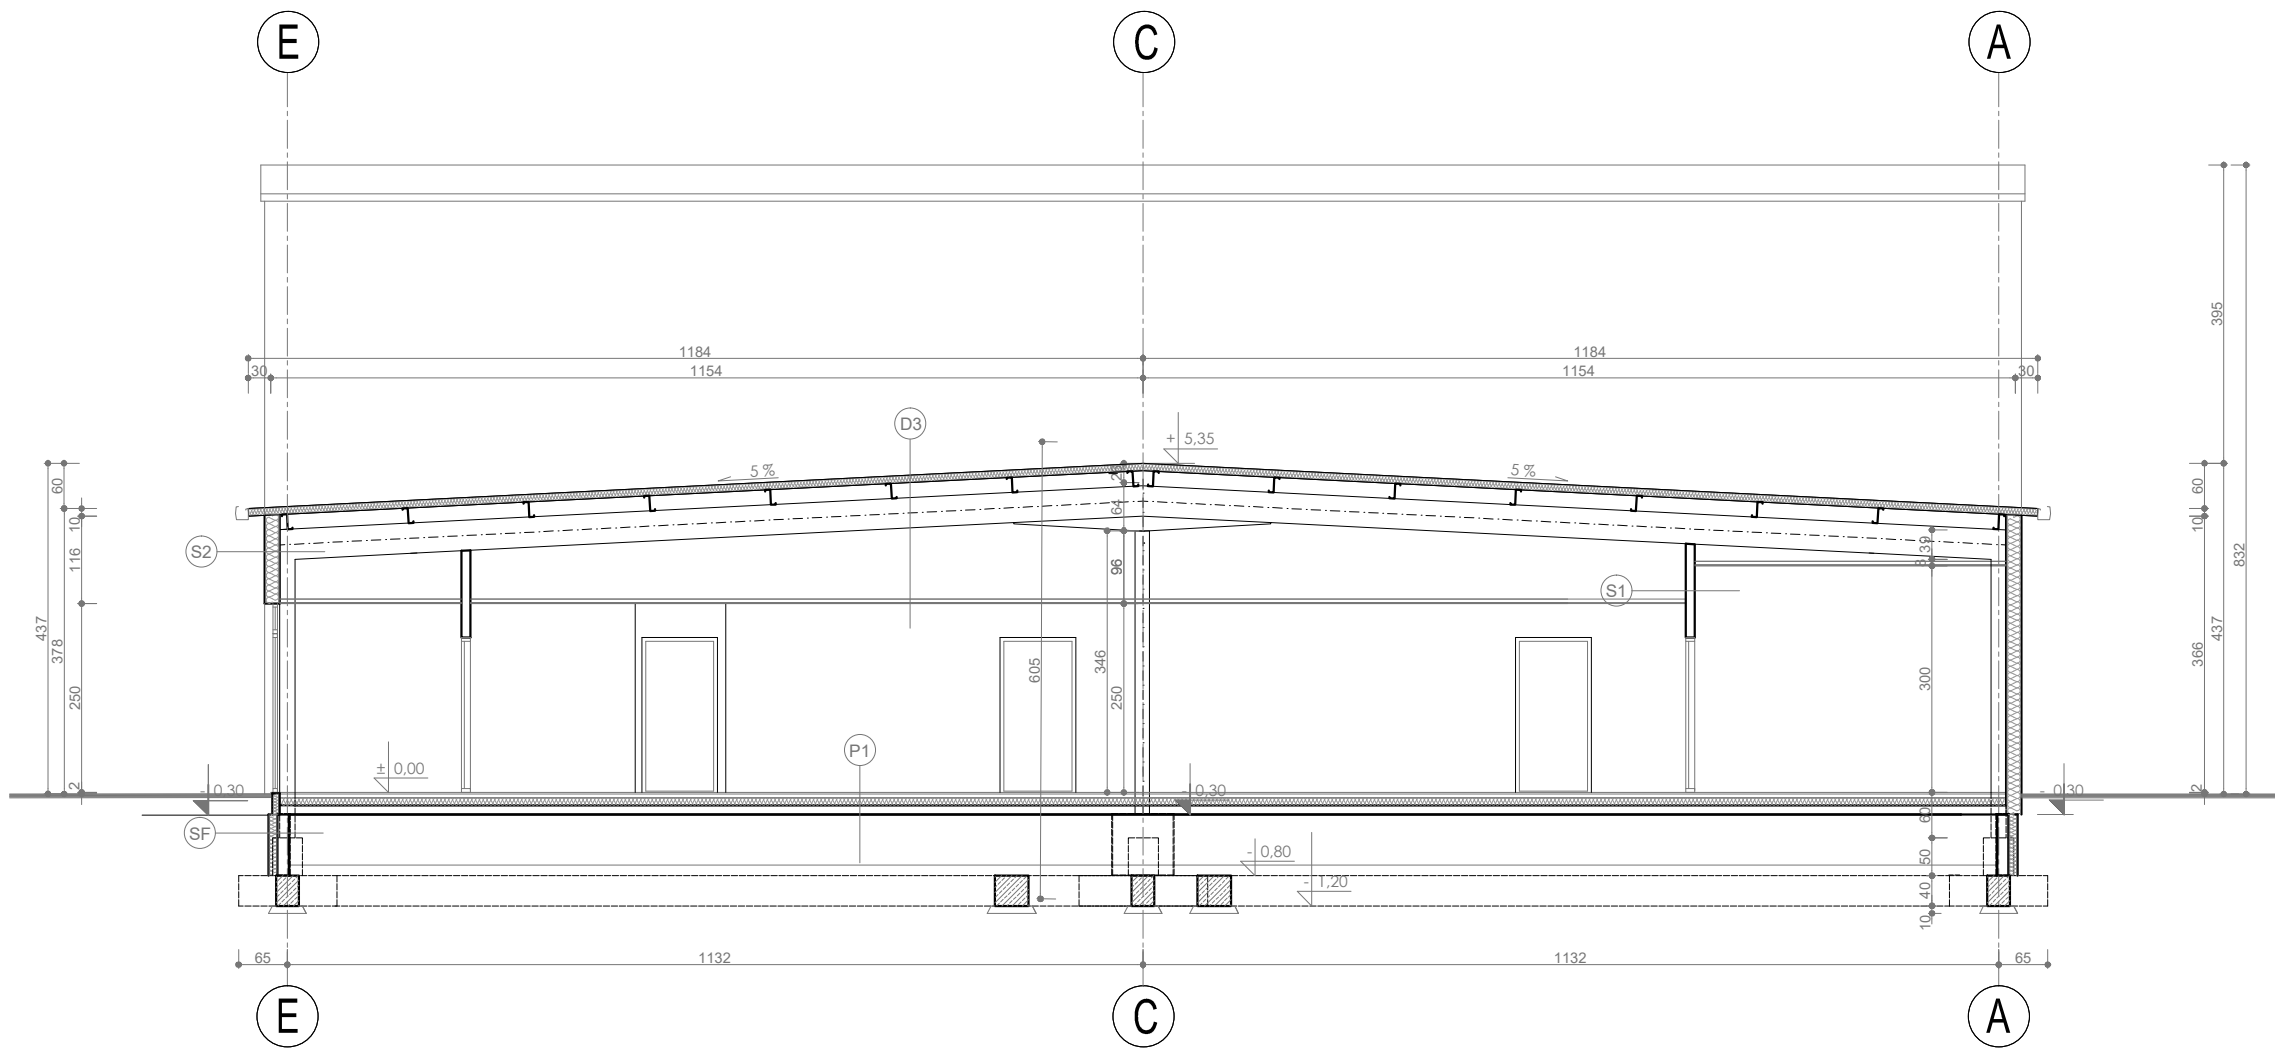

- P1

PODŁOGA NA GRUNCIE

 - 1,0CM GRES
 - 1,0 CM WYLEWKA SAMOPOZIOMUJĄCA
 - 10,0 CM WYLEWKA BETONOWA
 - FOLIA POLIETYLENOWA
 - 12,0 CM POLISTYREN EKSTRUDOWANY
 - FOLIA POLIETYLENOWA
 - 10,0 CM CHUDY BETON
 - 20,0 CM TŁUCZEŃ
- D3

DACH

 - 16,0 CM PŁYTA WARSTWOWA PIR
 - 20,0 CM PODKONSTRUKCJA POD PŁYTY WARSTWOWE
 - DŹWIGAR STALOWY
 - SUFIT PODWIESZANY Z OKŁADZINAMI Z PŁYT GIPSOWO-KARTONOWYMI 1x12,5mm

- S1

ŚCIANA WEWNĘTRZNA

 - 1,0 CM TYNK CEMENTOWO-WAPIENNY
 - 12,0 CM BETON KOMÓRKOWY
 - 1,0 CM TYNK CEMENTOWO-WAPIENNY
- SF

ŚCIANA FUNDAMENTOWA

 - FOLIA KUBELKOWA/ CIENKOWARSTWOWY TYNK MINERALNY
 - 12,0 CM STYRODUR XPS (λ=0,036)
 - HYDROIZOLACJA
 - ŻELBETOWA ŚCIANA FUNDAMENTOWA WG PROJEKTU KONSTRUKCJI
 - HYDROIZOLACJA
- S2

ŚCIANA ZEWNĘTRZNA

 - 20,0 CM PŁYTA WARSTWOWA Z RDZENIEM Z WEŁNY MINERALNEJ

PRACOWNIA PROJEKTOWA ARCHITEKT									
59-100 Polkowice		tel/fax: 76 8474 261		www.pparch.pl NIP 692-108-27-92					
ul. Browarna 4,		kom: 607 268 749		biuro@pparch.pl REGON 390343255					
NAZWA:		BUDOWA ZAPLECZA ZAKŁADU TRANSPORTU ODPADÓW WRAZ Z INFRASTRUKTURĄ							
Branża:		ARCHITEKTURA							
Stadium:		Tytuł:			Skala:		Data:		Nr rys.:
PT		PRZEKRÓJ A-A			1:100		18.12.2023		3
Projektował:					Podpis:				
mgr inż. arch. Jolanta Jasinowska Uprawnienia budowlane do projektowania bez ograniczeń w specjalności architektonicznej NR EWID. 29/88/LW									
Sprawdził: mgr inż. arch. Marta Jasinowska-Czapska Uprawnienia budowlane do projektowania bez ograniczeń w specjalności architektonicznej nr ewid. 42/DSKOKK/2022					Podpis:				