


PRZEKRÓJ C-C 1:100

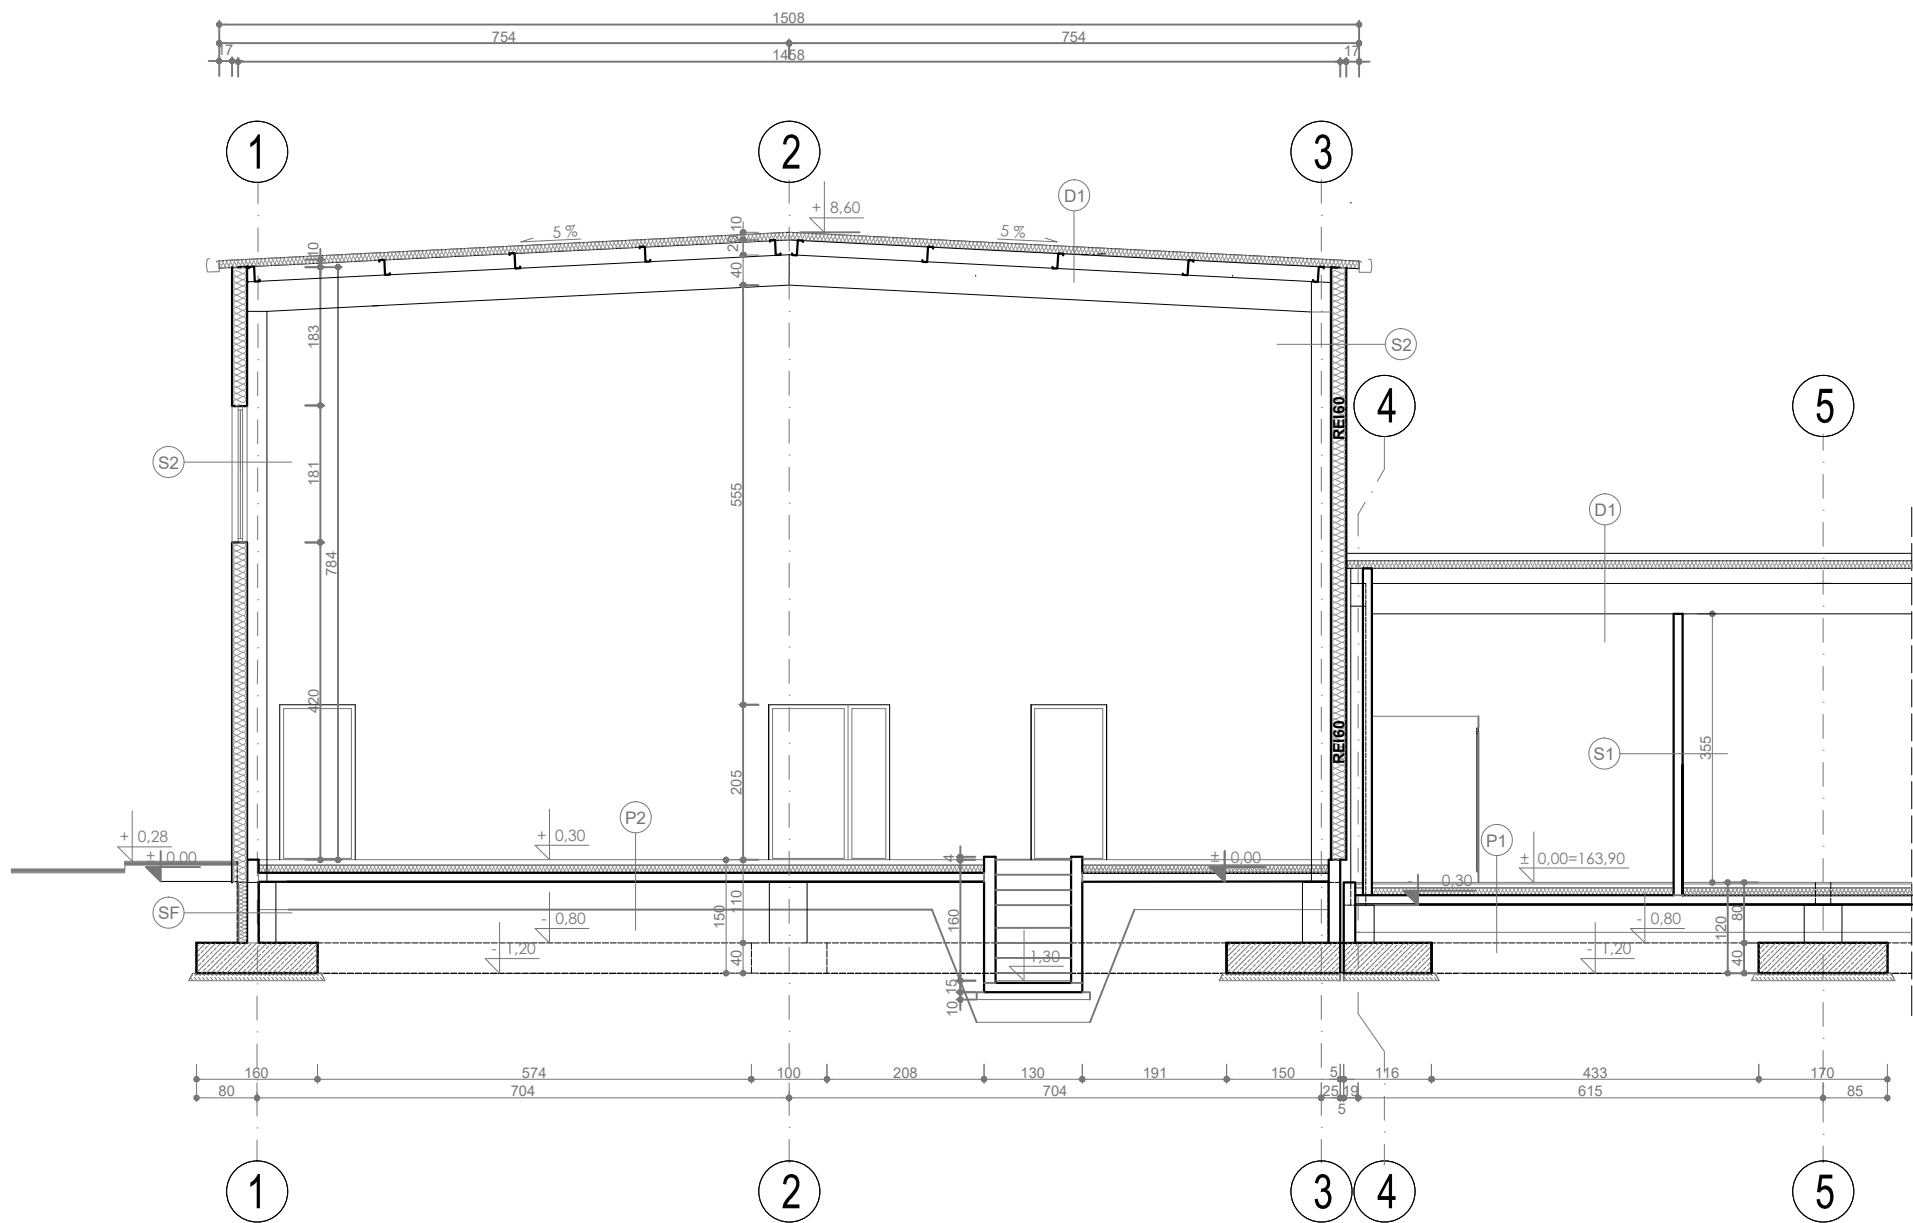

P2	PODŁOGA NA GRUNCIE
15,0	CM POSADZKA BETONOWA ZATARTA MECHANICZNIE NA GŁADKO
	FOLIA POLIETYLENOWA
12,0	CM POLISTYREN EKSTRUROWANY
	FOLIA POLIETYLENOWA
10,0	CM CHUDY BETON
30,0	CM TŁUCZEŃ

S2	ŚCIANA ZEWNĘTRZNA
20,0	CM PŁYTA WARSTWOWA Z RDZENIEM Z WEŁNY MINERALNEJ

D1	DACH
16,0	CM PŁYTA WARSTWOWA PIR
20,0	CM PODKONSTRUKCJA POD PŁYTY WARSTWOWE
	DŹWIGAR STALOWY

S1	ŚCIANA WEWNĘTRZNA
1,0	CM TYNK CEMENTOWO-WAPIENNY
12,0	CM BETON KOMÓRKOWY
1,0	CM TYNK CEMENTOWO-WAPIENNY

SF	ŚCIANA FUNDAMENTOWA
	FOLIA KUBEŁKOWA/ CIENKOWARSTWOWY TYNK MINERALNY
12,0	CM STYRODUR XPS (λ=0,036)
	HYDROIZOLACJA
	ŻELBETOWA ŚCIANA FUNDAMENTOWA WG PROJEKTU KONSTRUKCJI
	HYDROIZOLACJA

P1	PODŁOGA NA GRUNCIE
1,0	CM GRES
1,0	CM WYLEWKA SAMOPOZIOMUJĄCA
10,0	CM WYLEWKA BETONOWA
	FOLIA POLIETYLENOWA
12,0	CM POLISTYREN EKSTRUROWANY
	FOLIA POLIETYLENOWA
10,0	CM CHUDY BETON
20,0	CM TŁUCZEŃ

PRACOWNIA PROJEKTOWA ARCHITEKT				
59-100 Polkowice tel/fax: 76 8474 261 www.pparch.pl NIP 692-108-27-92 ul. Browarna 4, kom: 607 268 749 biuro@pparch.pl REGON 390343255				
NAZWA:	BUDOWA ZAPLECZA ZAKŁADU TRANSPORTU ODPADÓW WRAZ Z INFRASTRUKTURĄ NA OBIEKcie PUNKTU SELEKTYWNEGO ZBIERANIA ODPADÓW (PSZOK)			
Branża:	ARCHITEKTURA			
Stadium:	PT			
Tytuł:	PRZEKRÓJ C-C		Skala:	Nr rys.:
		1:100		5
Projektował:	mgr inż. arch. Jolanta Jasinowska Uprawnienia budowlane do projektowania bez ograniczeń w specjalności architektonicznej NR EWID. 29/88/LW		Podpis:	
Sprawił:	mgr inż. arch. Marta Jasinowska-Czapska Uprawnienia budowlane do projektowania bez ograniczeń w specjalności architektonicznej nr ewid. 42/DSKOKK/2022		Podpis:	