


ELEWACJA ZACHODNIA 1:100

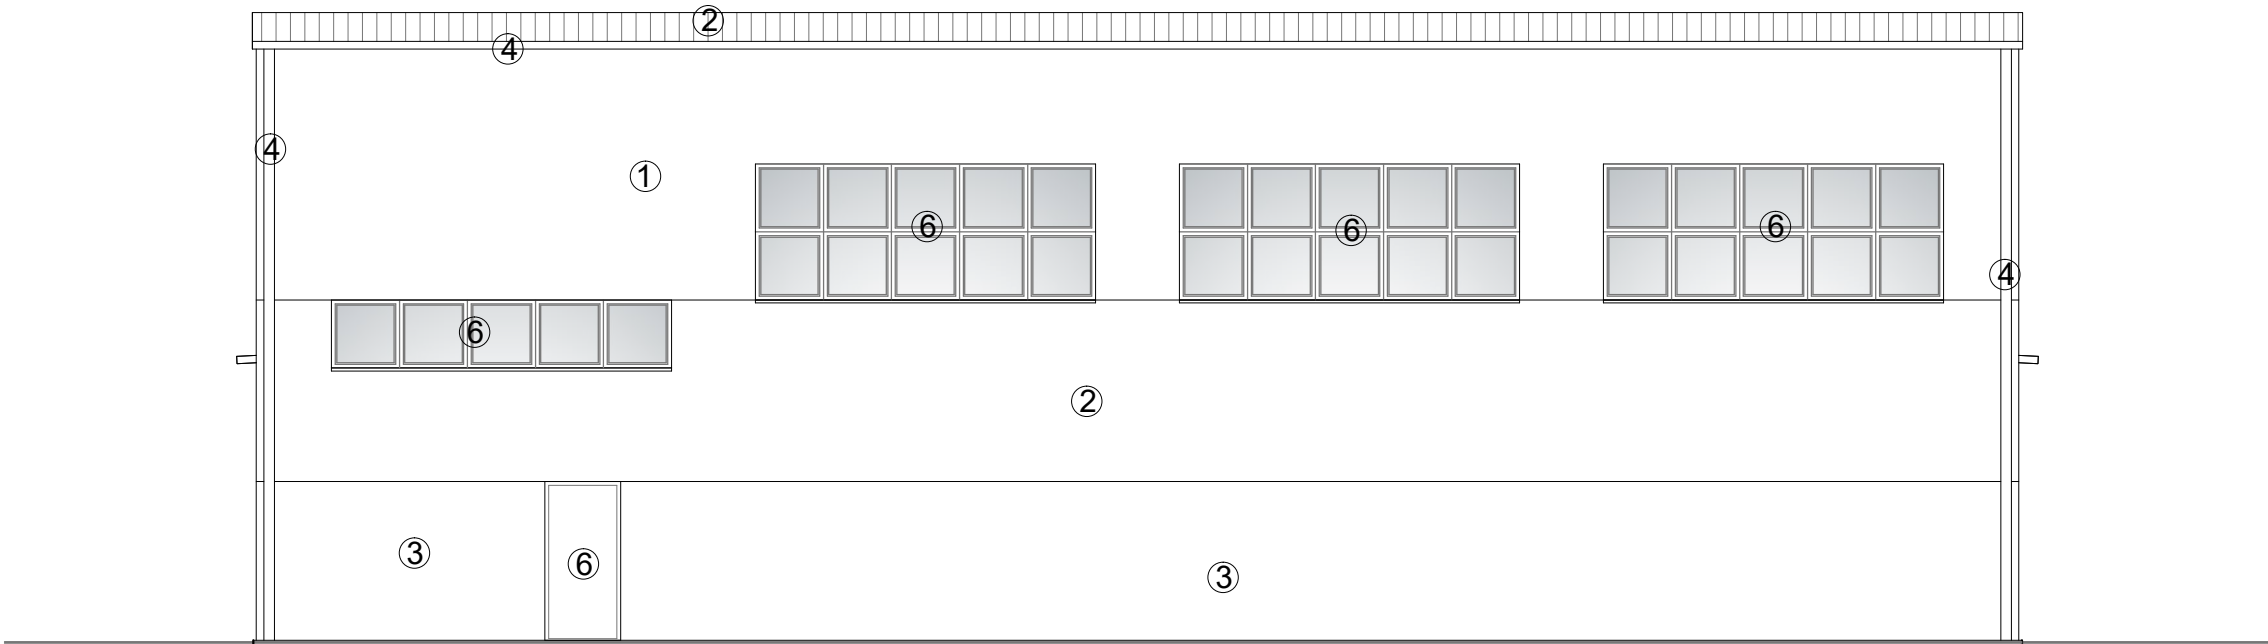

LEGENDA:

- ① PŁYTA WARSTWOWA (BLACHA OCYNKOWANA) - RAL 7035
- ② PŁYTA WARSTWOWA (BLACHA OCYNKOWANA) - RAL 7042
- ③ PŁYTA WARSTWOWA (BLACHA OCYNKOWANA) - RAL 7043
- ④ RYNNY I OBRÓBKI BLACHARSKIE - RAL 7042
- ⑤ TYNK SILIKATOWY - RAL 7042
- ⑥ STOLARKA OKIENNA I DRZWIOWA - RAL 7043

<div>PRACOWNIA PROJEKTOWA ARCHITEKT</div> <div>59-100 Polkowice tel/fax: 76 8474 261 www.pparch.pl NIP 692-108-27-92 ul. Browarna 4, kom: 607 268 749 biuro@pparch.pl REGON 390343255</div>					
NAZWA:		BUDOWA ZAPLECZA ZAKŁADU TRANSPORTU ODPADÓW WRAZ Z INFRASTRUKTURĄ			
Branża:		ARCHITEKTURA			
Stadium:		Tytuł:		Skala:	Data:
PT		ELEWACJA ZACHODNIA		1:100	18.12.2023
Projektował:		mgr inż. arch. Jolanta Jasinowska Uprawnienia budowlane do projektowania bez ograniczeń w specjalności architektonicznej NR EWID. 29/88/LW			Nr rys.: 9
Sprawdził:		mgr inż. arch. Marta Jasinowska-Czapska Uprawnienia budowlane do projektowania bez ograniczeń w specjalności architektonicznej nr ewid. 42/DSKOKK/2022			Podpis: