


PWP Cerbex 250A OZ-OPDP-KS2 (400x820x285)  
poliester wzmocniony SMC

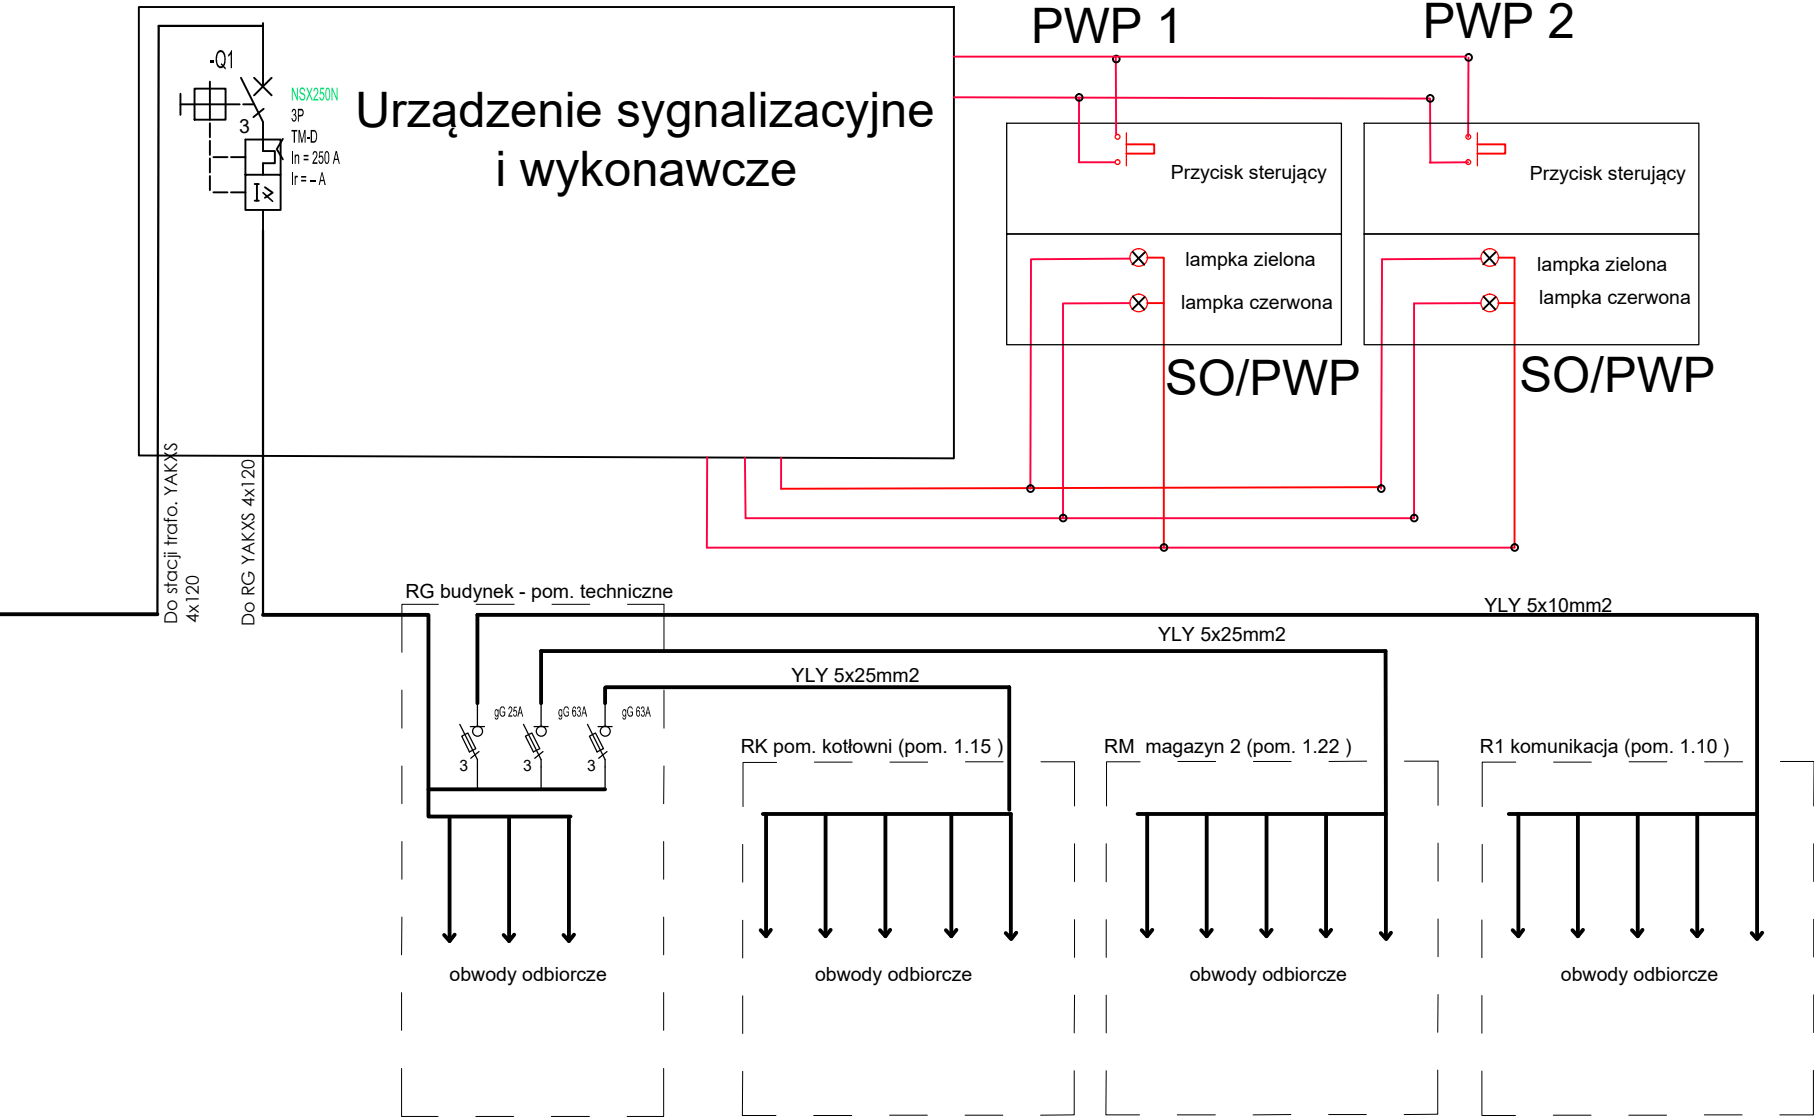

PRACOWNIA PROJEKTOWA ARCHITEKT				
59-100 Polkowice ul. Browarna 4, tel/fax: 76 8474 261 kom: 607 268 749 www.pparch.pl biuro@pparch.pl NIP 692-108-27-92 REGON 390343255				
Nazwa:	BUDOWA ZAPLECZA ZAKŁADU TRANSPORTU ODPADÓW WRAZ Z INFRASTRUKTURĄ NA OBIEKCIE PUNKTU SELEKTYWNEGO ZBIERANIA ODPADÓW (PSZOK)			
Stadium:	Tytuł: Schemat blokowy zasilania oraz PWP	Skala:	Data:	Nr rys.:
PT		B:S	18.12.2023	E1
ELEKTRYCZNA				
Projektował:	inż. Jadwiga Siedlecka upr. 156/90/Lw specjalność instalacyjna w zakresie sieci i instalacji elektrycznej			Podpis:
Sprawił:	inż. Grzegorz Juźwiak upr. 391/DOŚ/09 specjalność instalacyjna w zakresie sieci, instalacji urządzeń el. i elektroenerget.			Podpis:
Asyst. projekt.:	mgr inż. Sebastian Tryka			Ark.: