
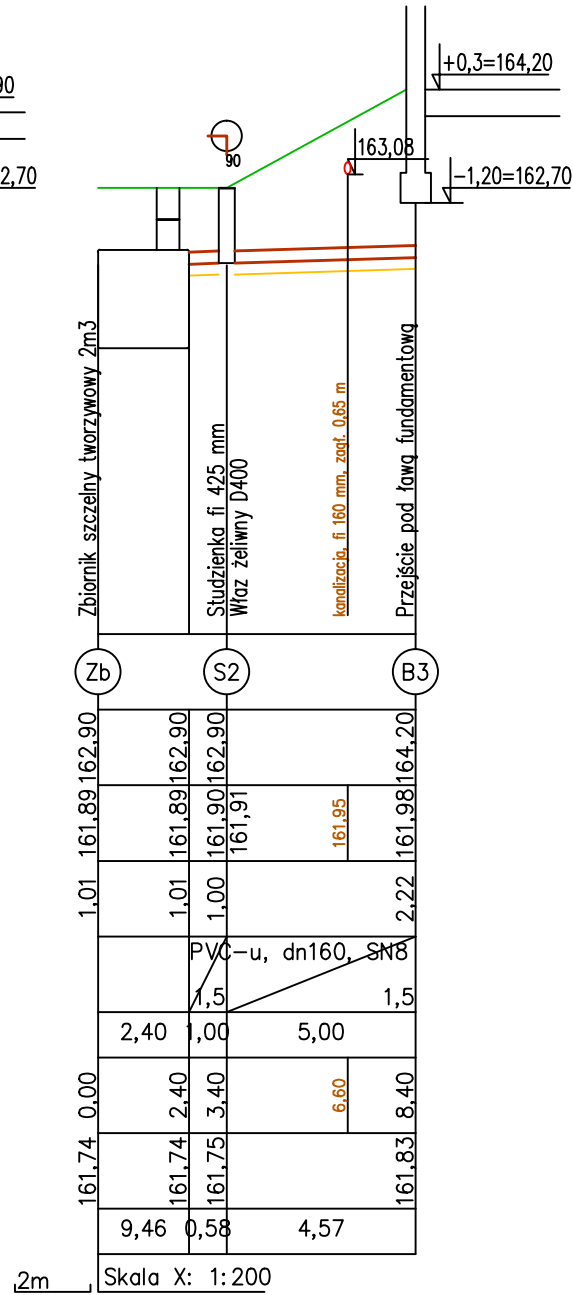
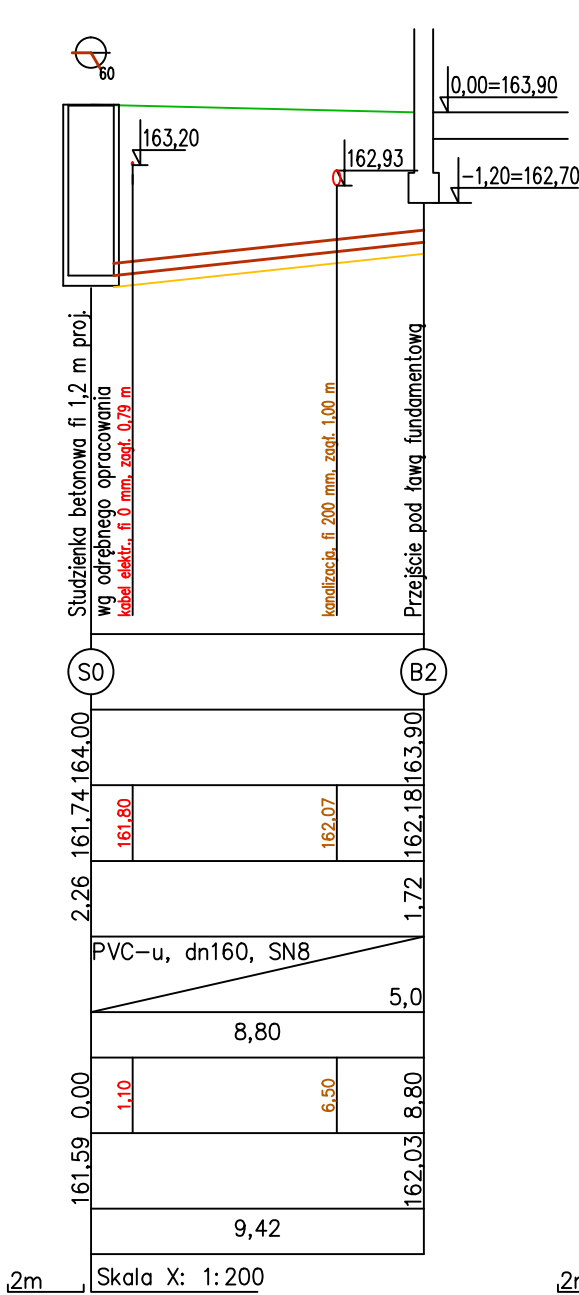


PROFIL PODŁUŻNY
INSTALACJI KANALIZACJI SANITARNEJ
SKALA 1:100/500/200

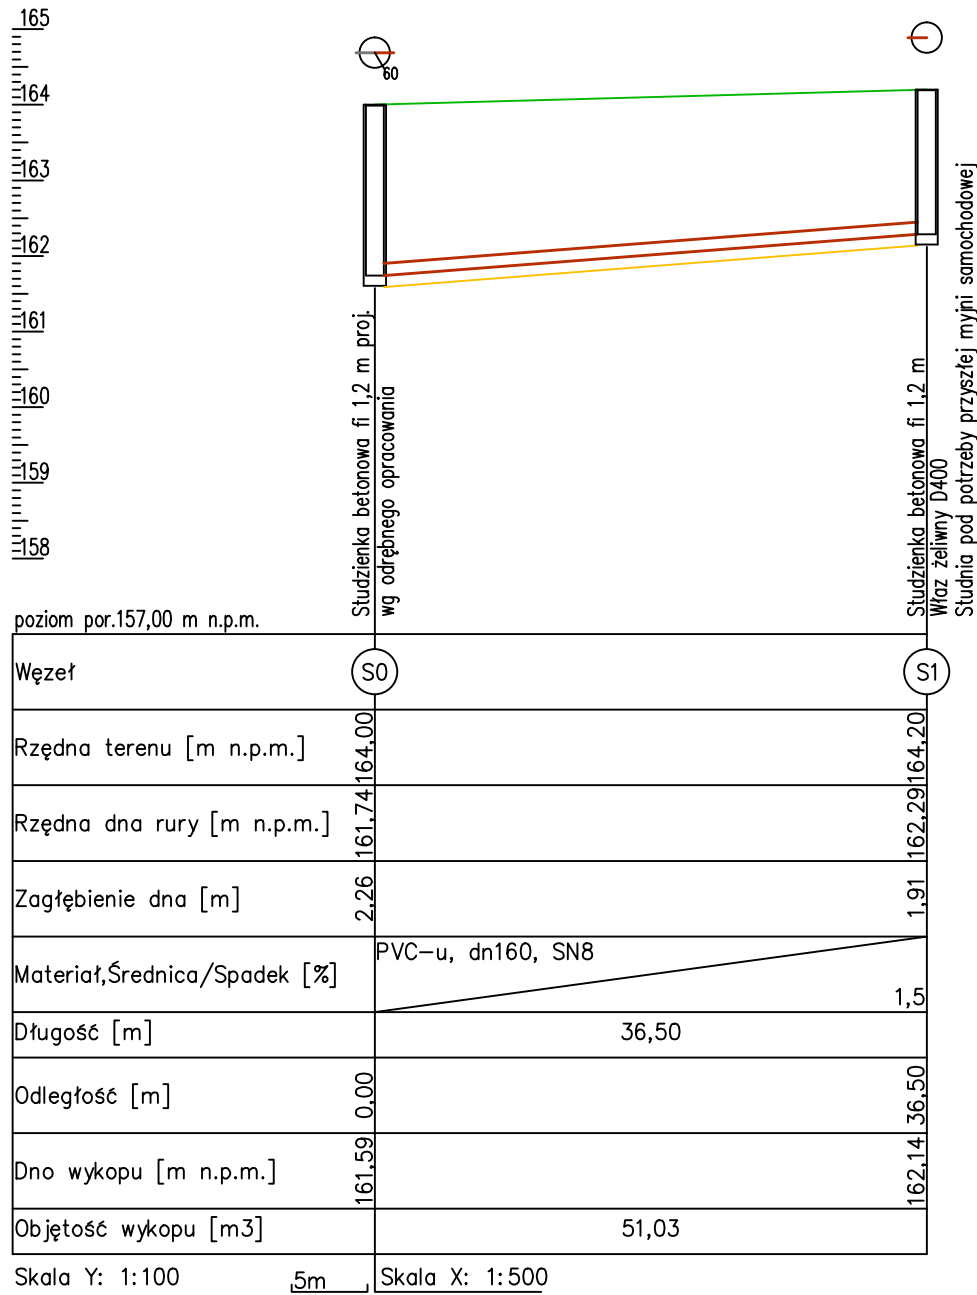

PRACOWNIA PROJEKTOWA ARCHITEKT

59-100 Polkowice
ul. Browarna 4,

tel/fax: 76 8474 261
kom: 607 268 749

www.pparch.pl
biuro@pparch.pl

NIP 692-108-27-92
REGON 390343255

Nazwa:

BUDOWA ZAPLECZA ZAKŁADU TRANSPORTU ODPADÓW WRAZ Z INFRASTRUKTURĄ NA OBIEKCIE PUNKTU SELEKTYWNEGO ZBIERANIA ODPADÓW (PSZOK)

Stadium:

PT

Tytuł:

Profil podłużny instalacji kan. sanitarnej

Skala:

1:100/500/200

Data:

18.12.2023

Nr rys.:

Z3

INSTALACJE SANITARNE

Projektował:
mgr inż. Anna Zagórniak
Uprawnienia budowlane do projektowania bez ograniczeń w specjalności instalacyjnej
NR EWID. 322/DOŚ/15

Podpis:

Sprawdził:
mgr inż. Leszek Szmagara
upr. bud. do proj. i kierowania robotami budowlanymi bez ograniczeń w spec. inst. w zakresie sieci, instalacji i urządzeń wentylacyjnych i gazowych 10/93/Lw

Podpis: