
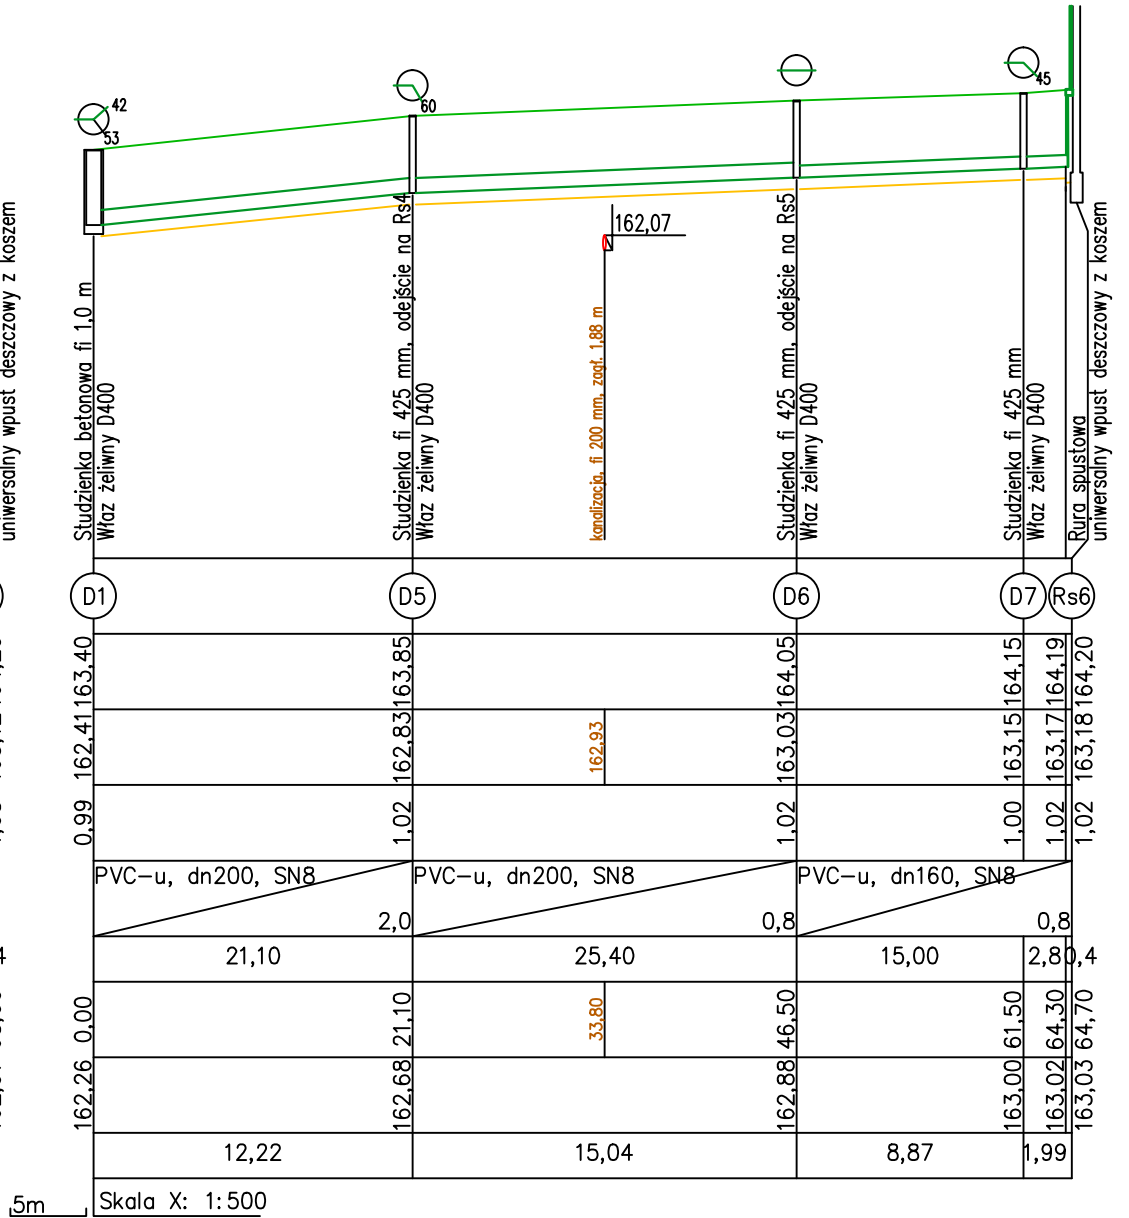


PROFIL PODŁUŻNY  
INSTALACJI KANALIZACJI DESZCZOWEJ  
SKALA 1:100/500

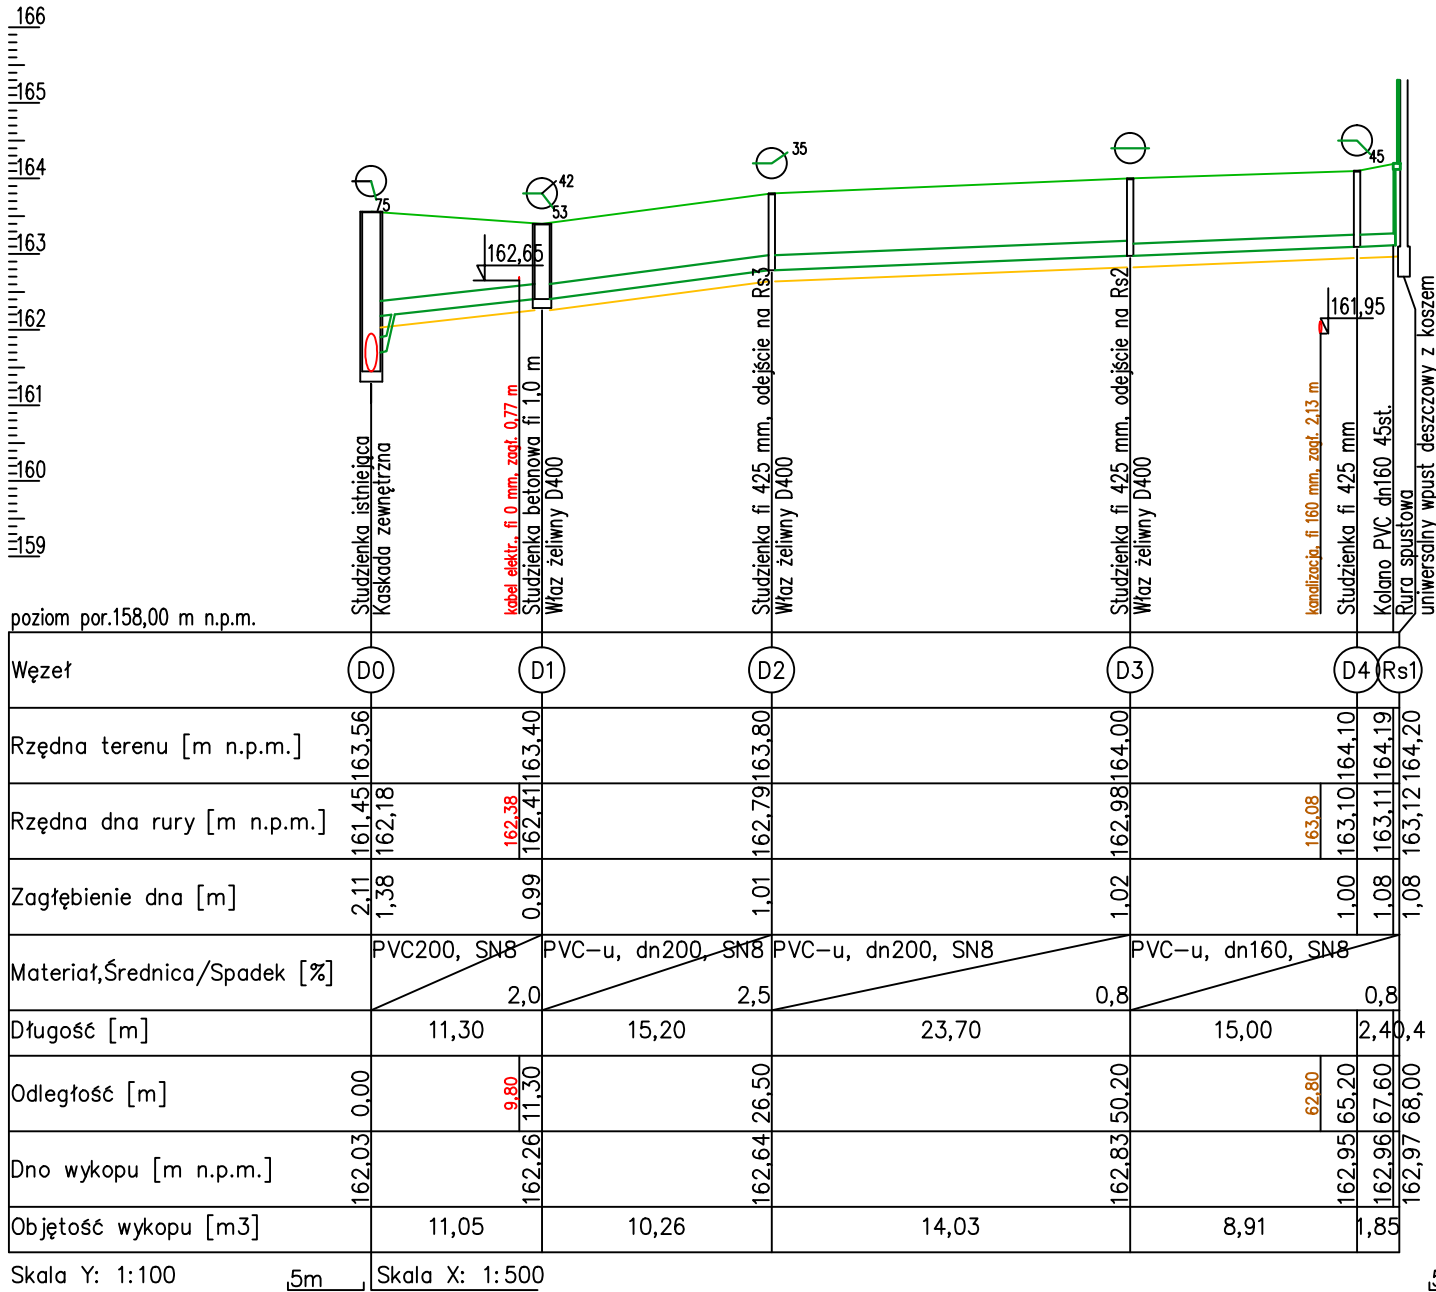

<b>PRACOWNIA PROJEKTOWA ARCHITEKT</b>				
59-100 Polkowice ul. Browarna 4,				
tel/fax: 76 8474 261 kom: 607 268 749		www.pparch.pl biuro@pparch.pl		NIP 692-108-27-92 REGON 390343255
Nazwa:	<b>BUDOWA ZAPLECZA ZAKŁADU TRANSPORTU ODPADÓW WRAZ Z INFRASTRUKTURĄ NA OBIEKCIE PUNKTU SELEKTYWNEGO ZBIERANIA ODPADÓW (PSZOK)</b>			
Stadium:	Tytuł:	Skala:	Data:	Nr rys.:
PT	Profil podłużny instalacji kan. deszczowej	1:100/500	18.12.2023	<b>Z4</b>
INSTALACJE SANITARNE				
Projektował: <b>mgr inż. Anna Zagórniak</b> Uprawnienia budowlane do projektowania bez ograniczeń w specjalności instalacyjnej NR EWID. 322/DOŚ/15		Sprawdził: <b>mgr inż. Leszek Szmagara</b> upr. bud. do proj. i kierowania robotami budowlanymi bez ograniczeń w spec. inst. w zakresie sieci, instalacji i urządzeń wentylacyjnych i gazowych 10/93/Lw		