




PRZĘKRÓJ C-C 1:100

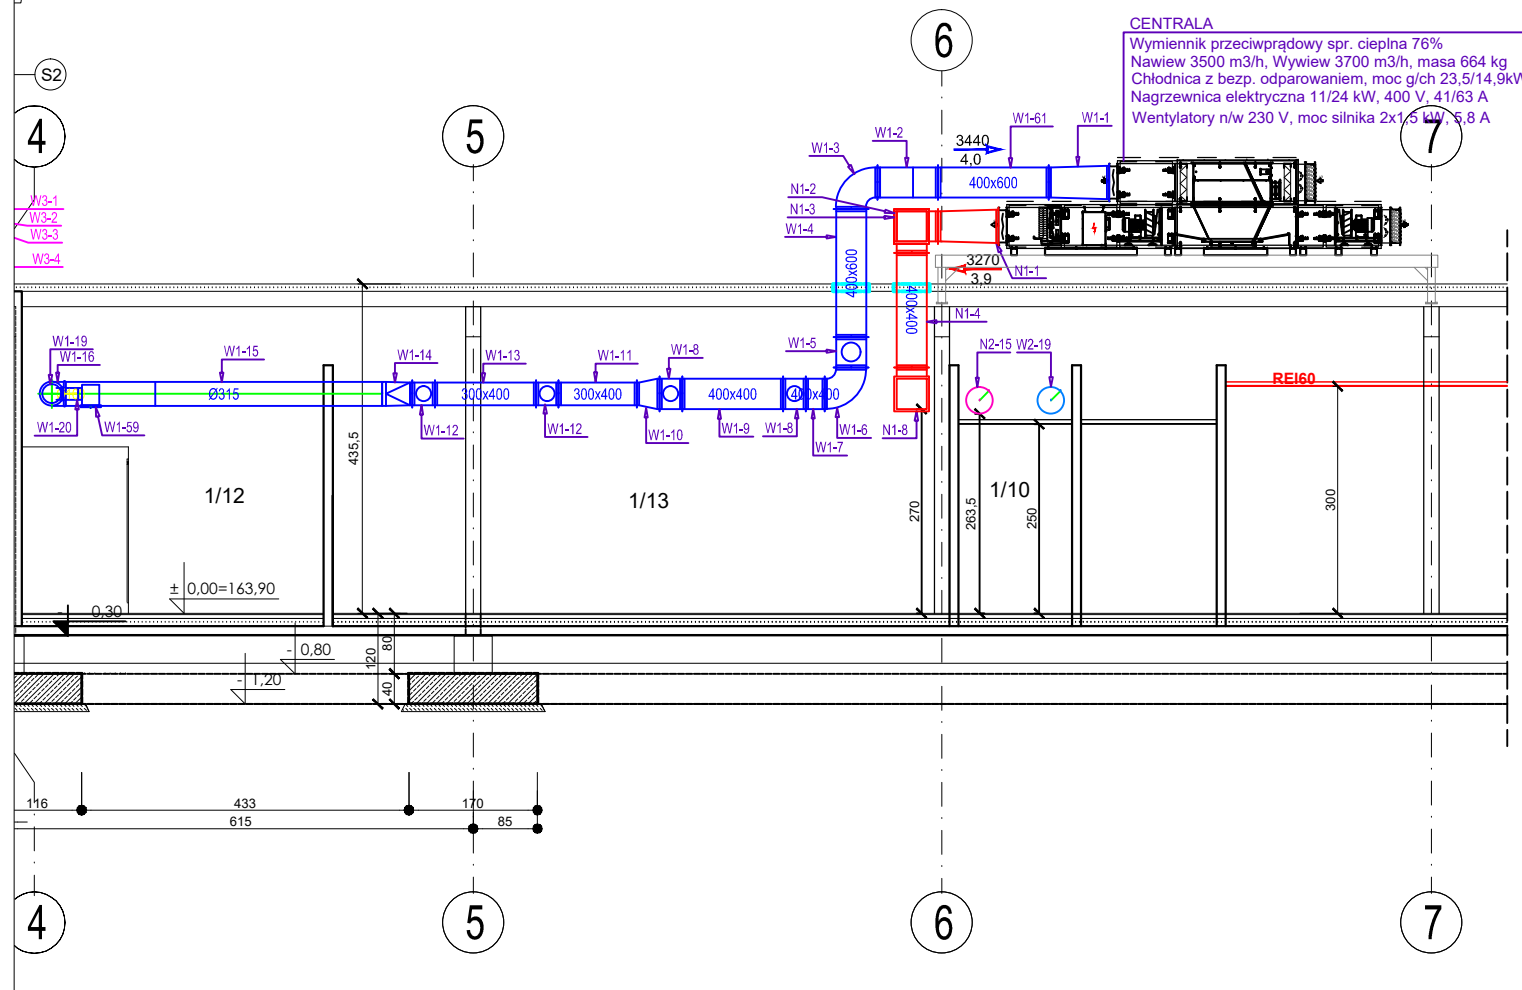


PRZĘKRÓJ A-A 1:100

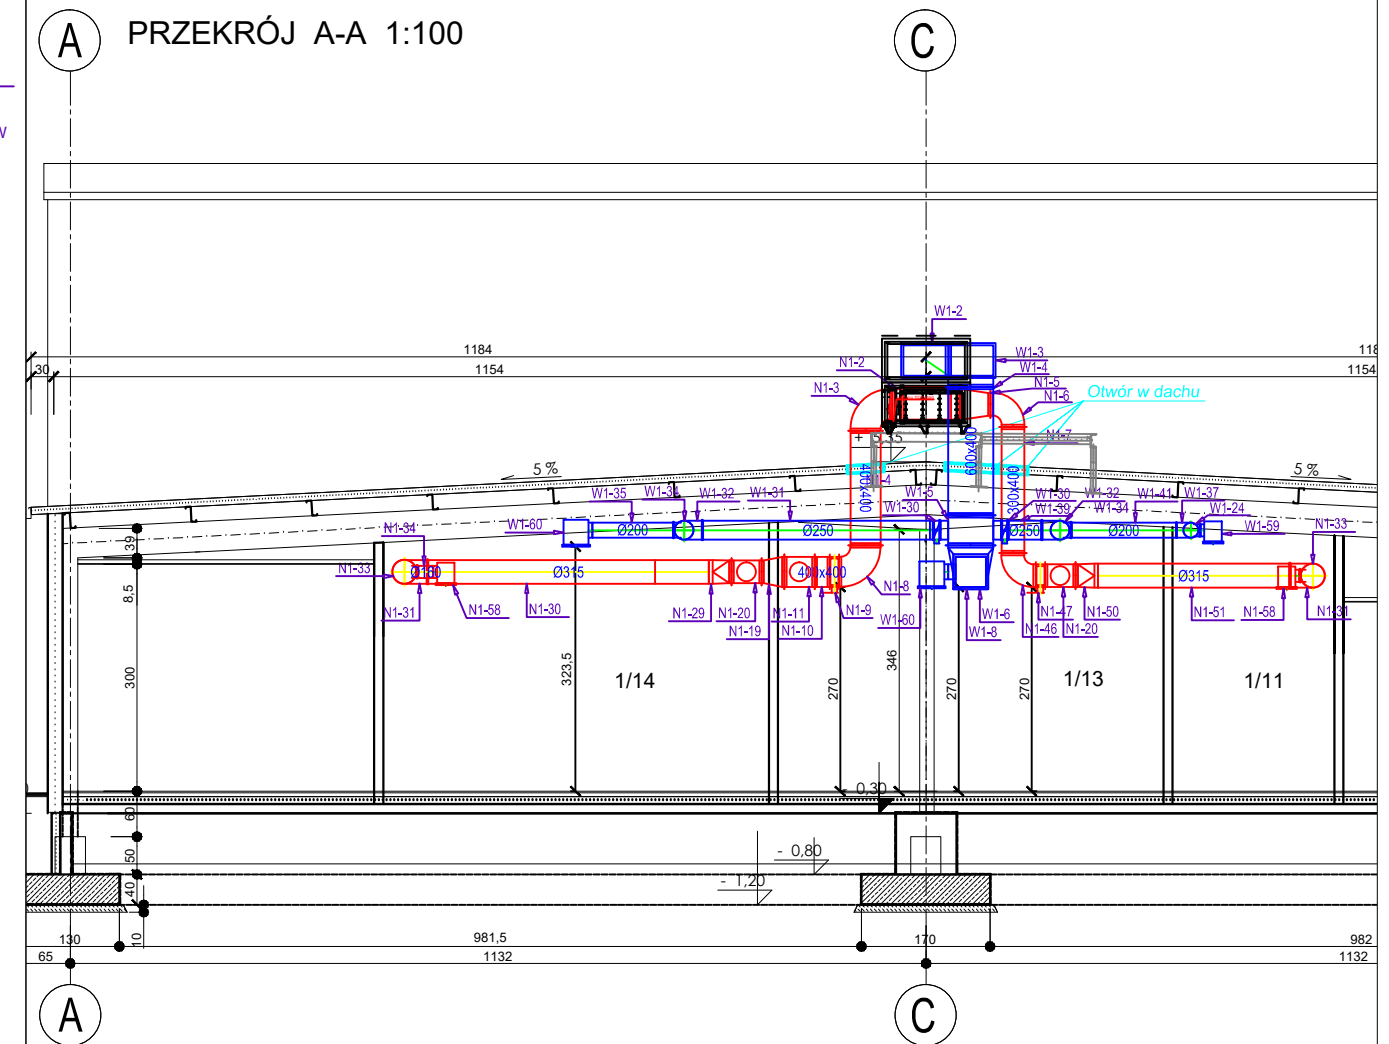

PRZĘKRÓJ B-B 1:100

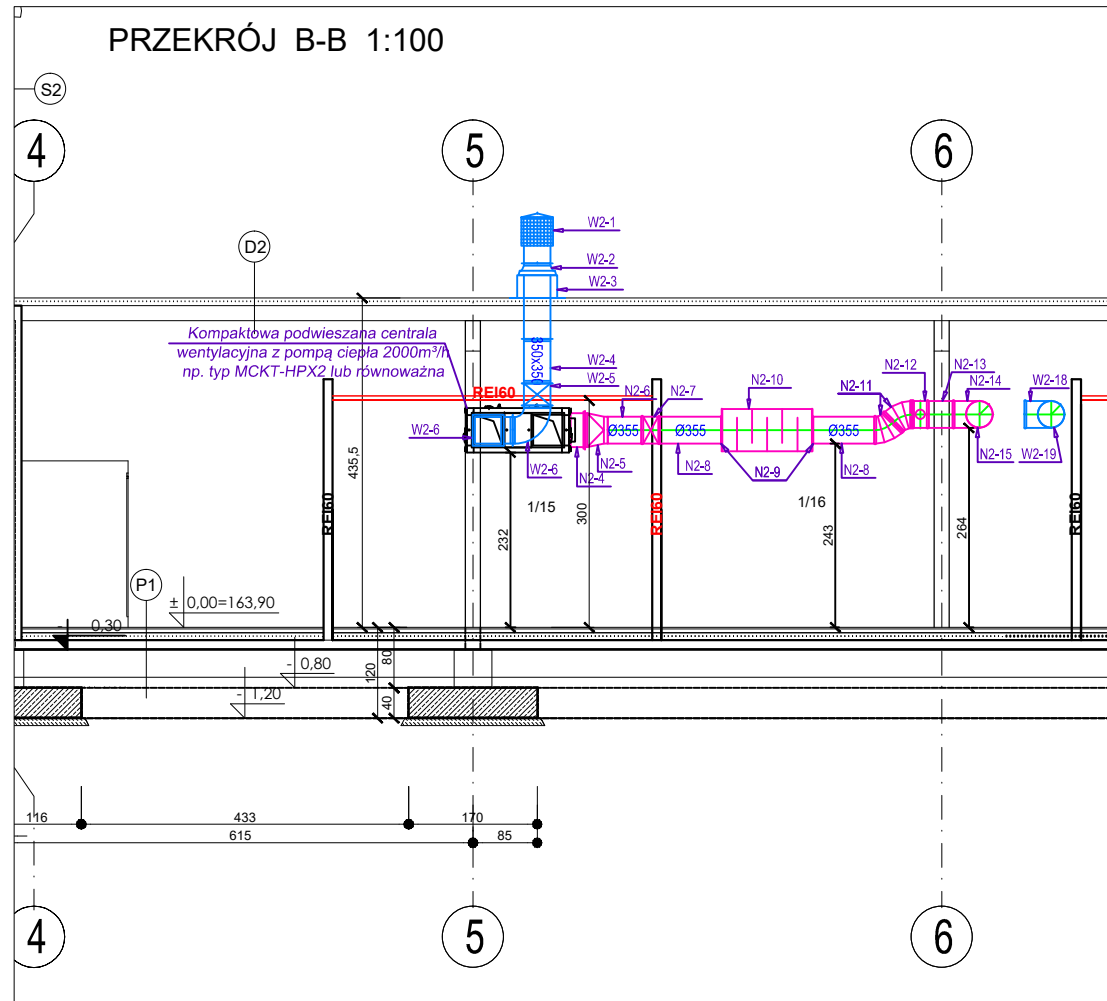

PRZĘKRÓJ C-C 1:100

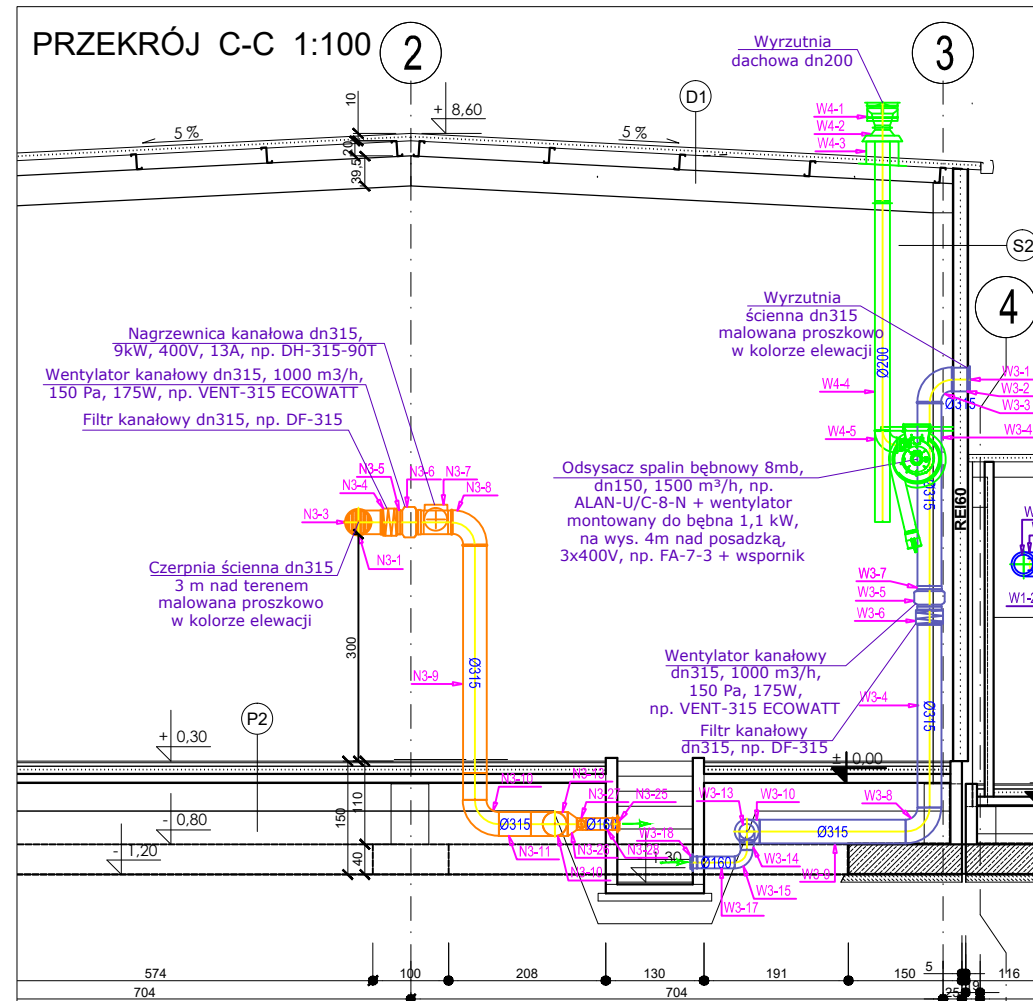

OZNACZENIA:

Ø200	WENTYLACJA NAWIEWNA - UKŁAD N1
Ø200	WENTYLACJA WYWIEWNA - UKŁAD W1
Ø200	WENTYLACJA NAWIEWNA - UKŁAD N2
Ø200	WENTYLACJA WYWIEWNA - UKŁAD W2
Ø200	WENTYLACJA NAWIEWNA KANAŁU - UKŁAD N3
Ø200	WENTYLACJA WYWIEWNA KANAŁU - UKŁAD W3
Ø200	INSTALACJA ODSYSANIA SPALIN - UKŁAD W4

PRACOWNIA PROJEKTOWA ARCHITEKT

59-100 Polkowice tel/fax: 76 8474 261 www.pparch.pl NIP 692-108-27-92
ul. Browarna 4, kom: 607 268 749 biuro@pparch.pl REGON 390343255

NAZWA:	BUDOWA ZAPLECZA ZAKŁADU TRANSPORTU ODPADÓW WRAZ Z INFRASTRUKTURĄ NA OBIĘCIE PUNKTU SELEKTYWNEGO ZBIERANIA ODPADÓW (PSZOK)			
BRANŻA:	SANITARNIA			
STADIUM:	PRZĘKROJE - wentylacja mechaniczna			
Projektował:	mgr inż. Anna Zagórnika	Podpisał:	mgr inż. Leszek Szmagara	Nr rys.: S6
Uprawnienia budowlane do projektowania bez ograniczeń w specjalności instalacyjnej NR EWID. 322/DOŚ/15		Sprawdził:	mgr inż. Leszek Szmagara	Podpisał:
			upr. bud. do proj. i kierowania robotami budowlanymi bez ograniczeń w spec. inst. w zakresie sieci, instalacji i urządzeń wentylacyjnych i gazowych 10/93/Lw	