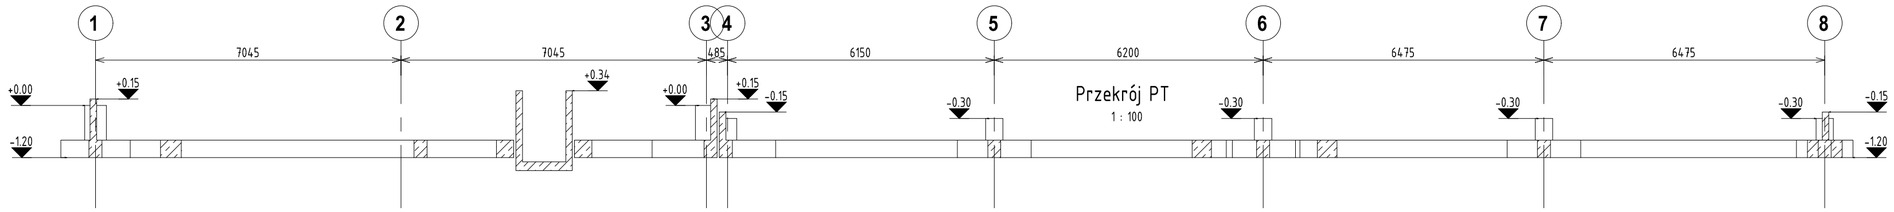

Przekrój PT

1 : 100

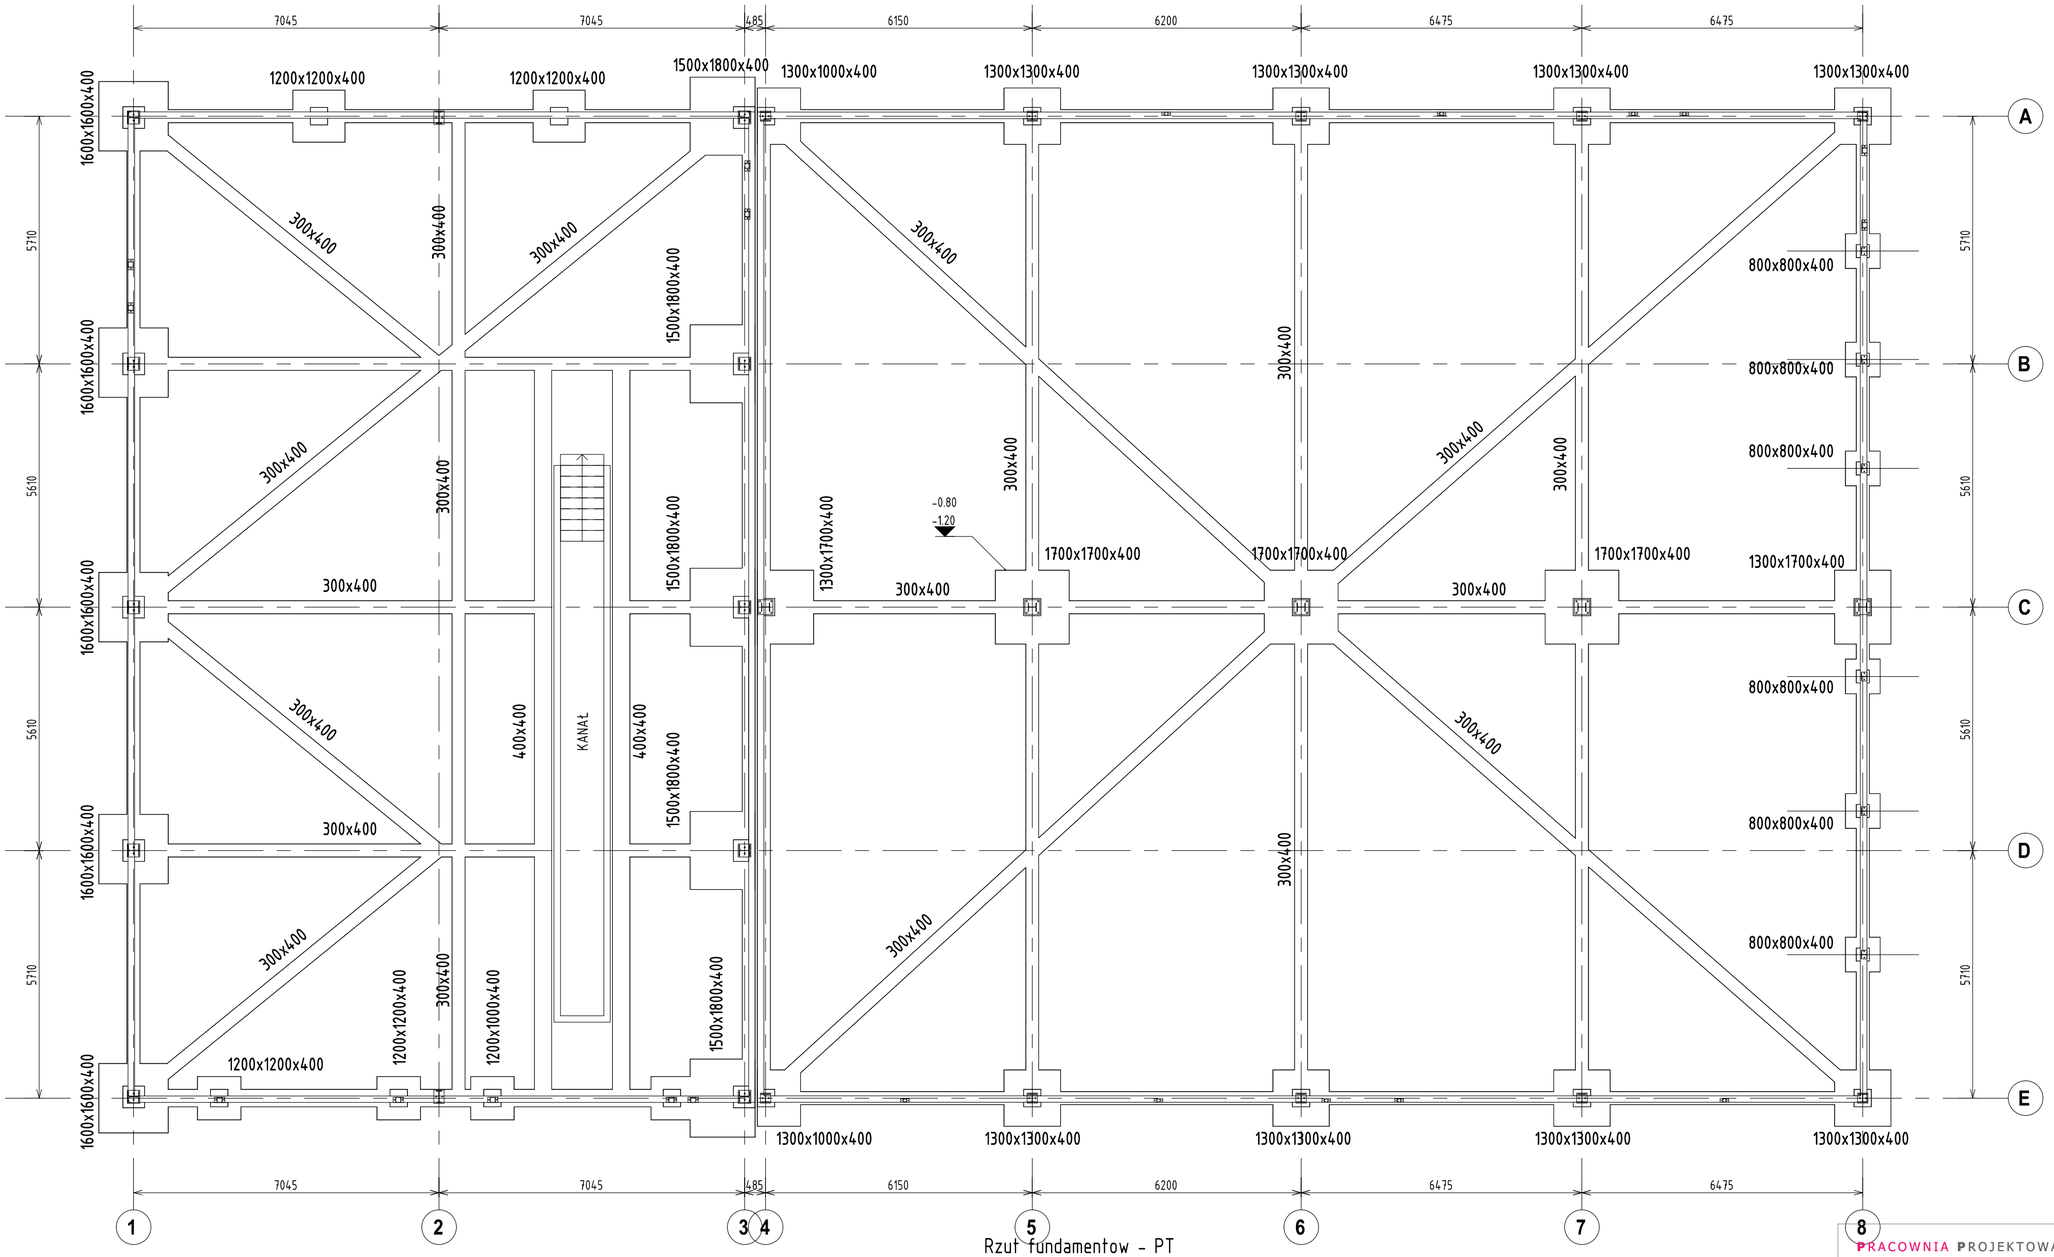

Rzut fundamentow - PT

1 : 100

PRACOWNIA PROJEKTOWA ARCHITEKT

58-100 Polkowice ul. Browarna 4
tel/fax: 76 8474 261 kom: 607 268 749
www.pparch.pl NIP 692-108-27-92 biuro@pparch.pl REGON 390343255

Obiekt:	BUDOWA ZAPLECZA ZAKŁADU TRANSPORTU ODPADÓW NA OBIEKCIE PUNKTU SELEKTYWNEGO ZBIERANIA ODPADÓW (PSZOK)			
Branża: KONSTRUKCJA				
Stadium: PT	Tytuł: RZUT FUNDAMENÓW	Skala: 1:100	Data: 03.2024	Nr rys.: 1K

Projektował:

mgr inż. Paweł Baranowski
Uprawnienia budowlane do projektowania bez ograniczeń
w specjalności konstrukcyjno-budowlanej
NR EWID. 223/01/DUW

Podpis:

Sprawdził:

mgr inż. Piotr Drozda
Uprawnienia budowlane do projektowania bez ograniczeń
w specjalności konstrukcyjno-budowlanej
NR EWID. 1/DOŚ/10

Podpis: