


RZUT PRZYZIEMIA
1:150

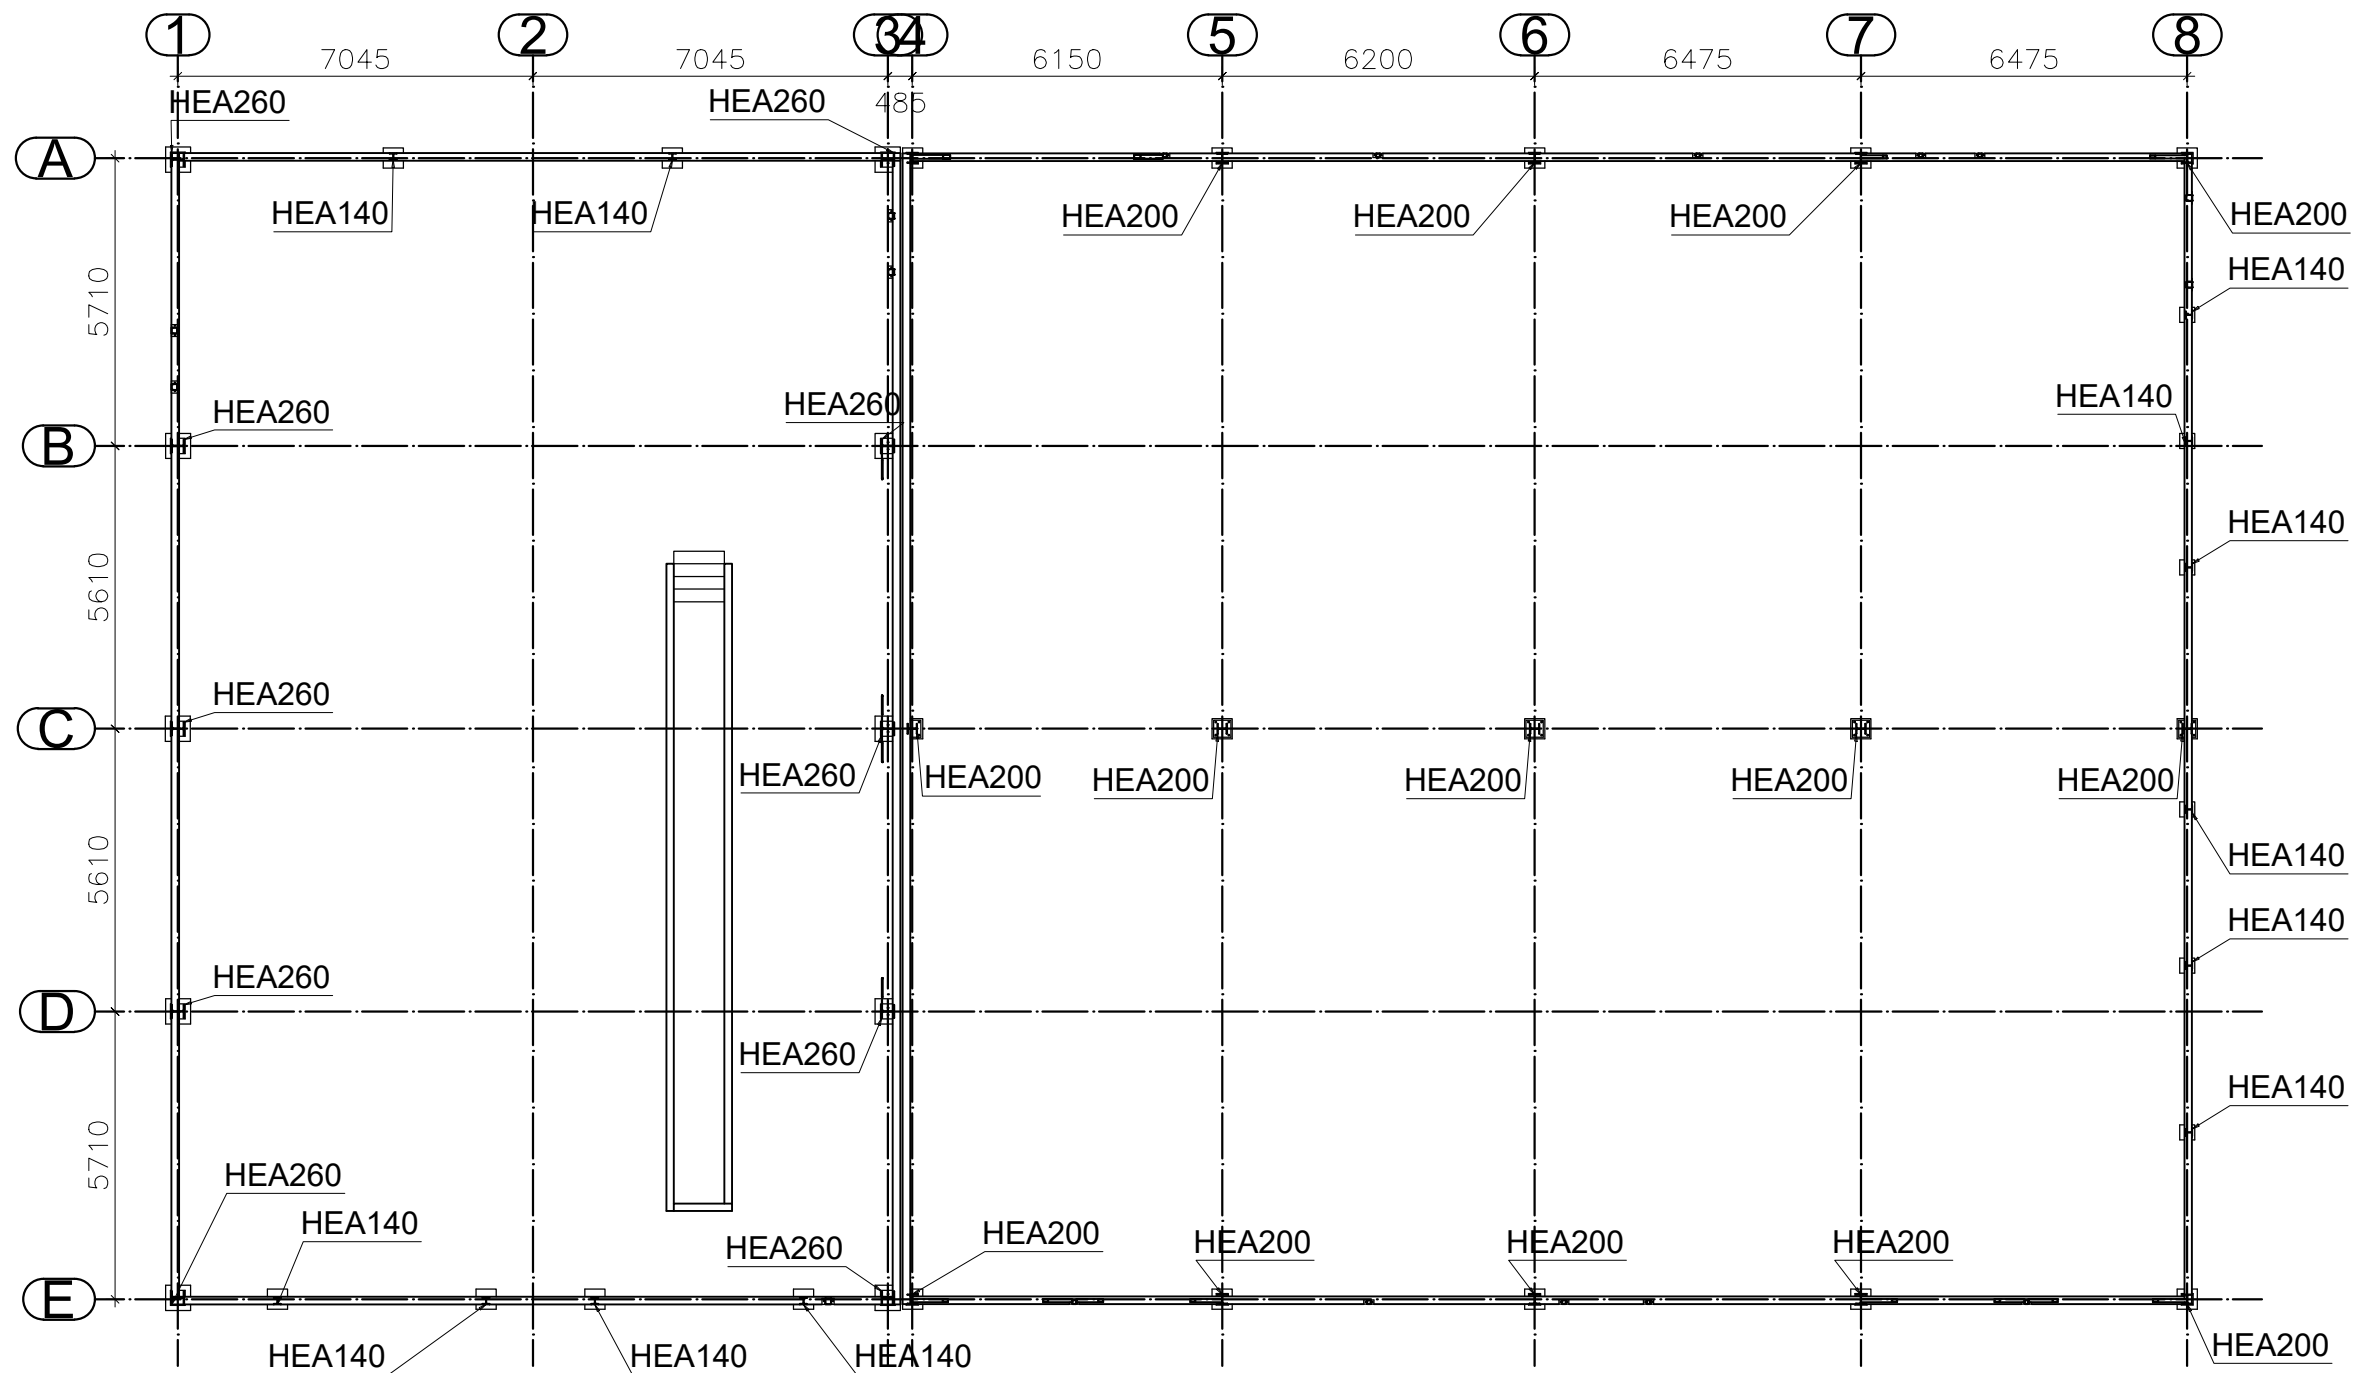

PRACOWNIA PROJEKTOWA ARCHITEKT

59-100 Polkowice tel/fax: 76 8474 261 www.pparch.pl NIP 692-108-27-92
ul. Browarna 4, kom: 607 268 749 biuro@pparch.pl REGON 390343255

Obiekt:	BUDOWA ZAPLECZA ZAKŁADU TRANSPORTU ODPADÓW NA OBIEKCIE PUNKTU SELEKTYWNEGO ZBIERANIA ODPADÓW (PSZOK)
Branża:	
KONSTRUKCJA	

Stadium:	Tytuł:	Skala:	Data:	Nr rys.:
PT	RZUT PRZYZIEMIA	1:150	03.2024	2K

Projektował:	mgr inż. Paweł Baranowski Uprawnienia budowlane do projektowania bez ograniczeń w specjalności konstrukcyjno-budowlanej NR EWID. 223/01/DUW	Podpis:	
--------------	---	---------	--

Podpis:

<p>Sprawdził: mgr inż. Piotr Drozda Uprawnienia budowlane do projektowania bez ograniczeń w specjalności konstrukcyjno-budowlanej NR EWID. 1/DOŚ/10</p>	<p>Podpis:</p>
---	----------------

Podpis: