

1

2


3

4


5

6

Część biurowa
- przekrój poprzeczny
1:100

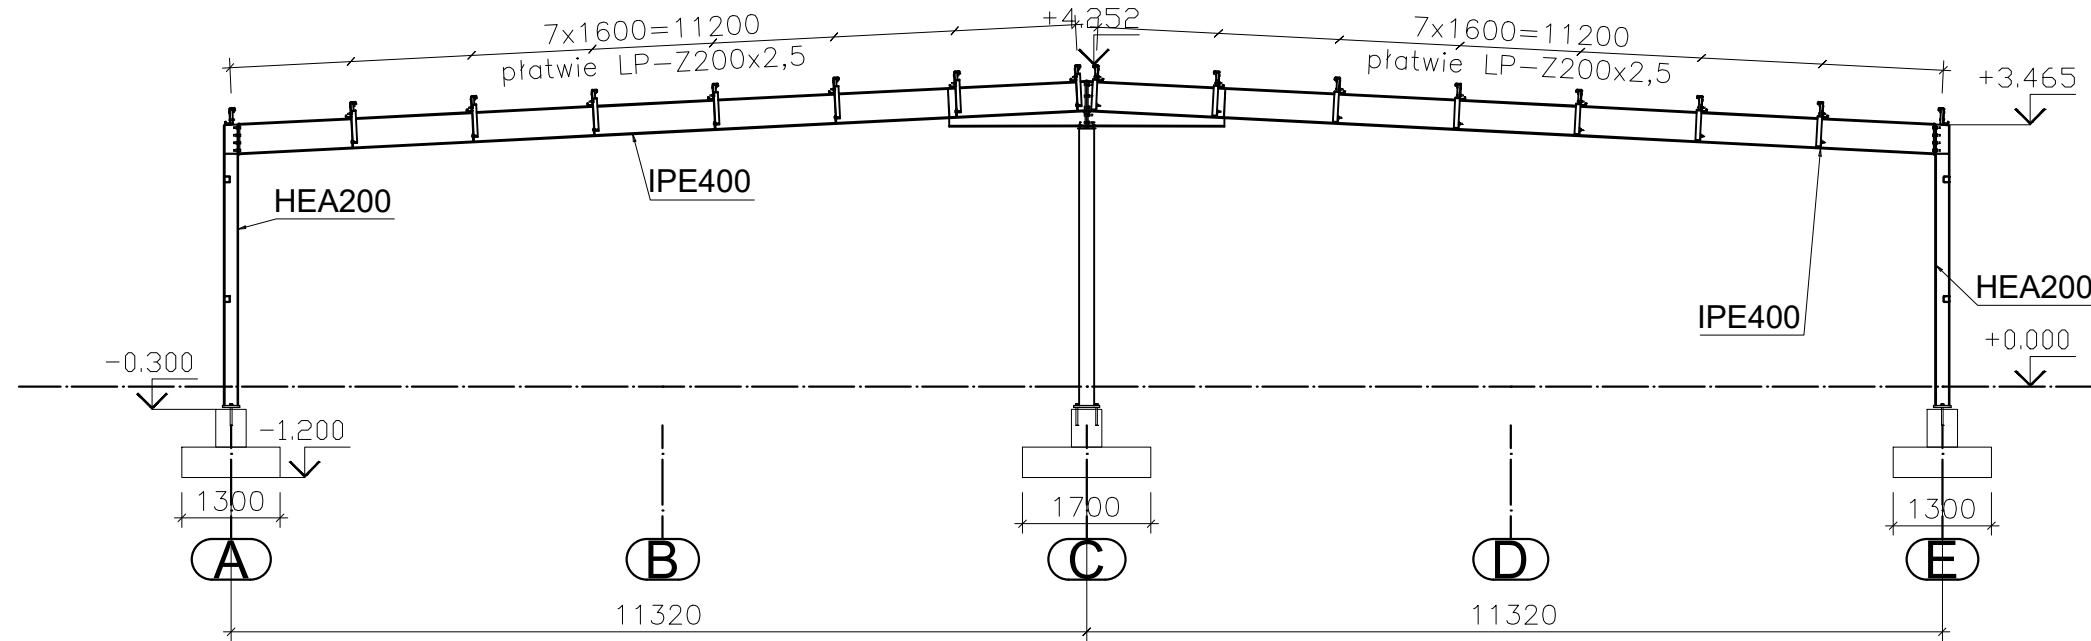

Hala
- przekrój poprzeczny
1:100

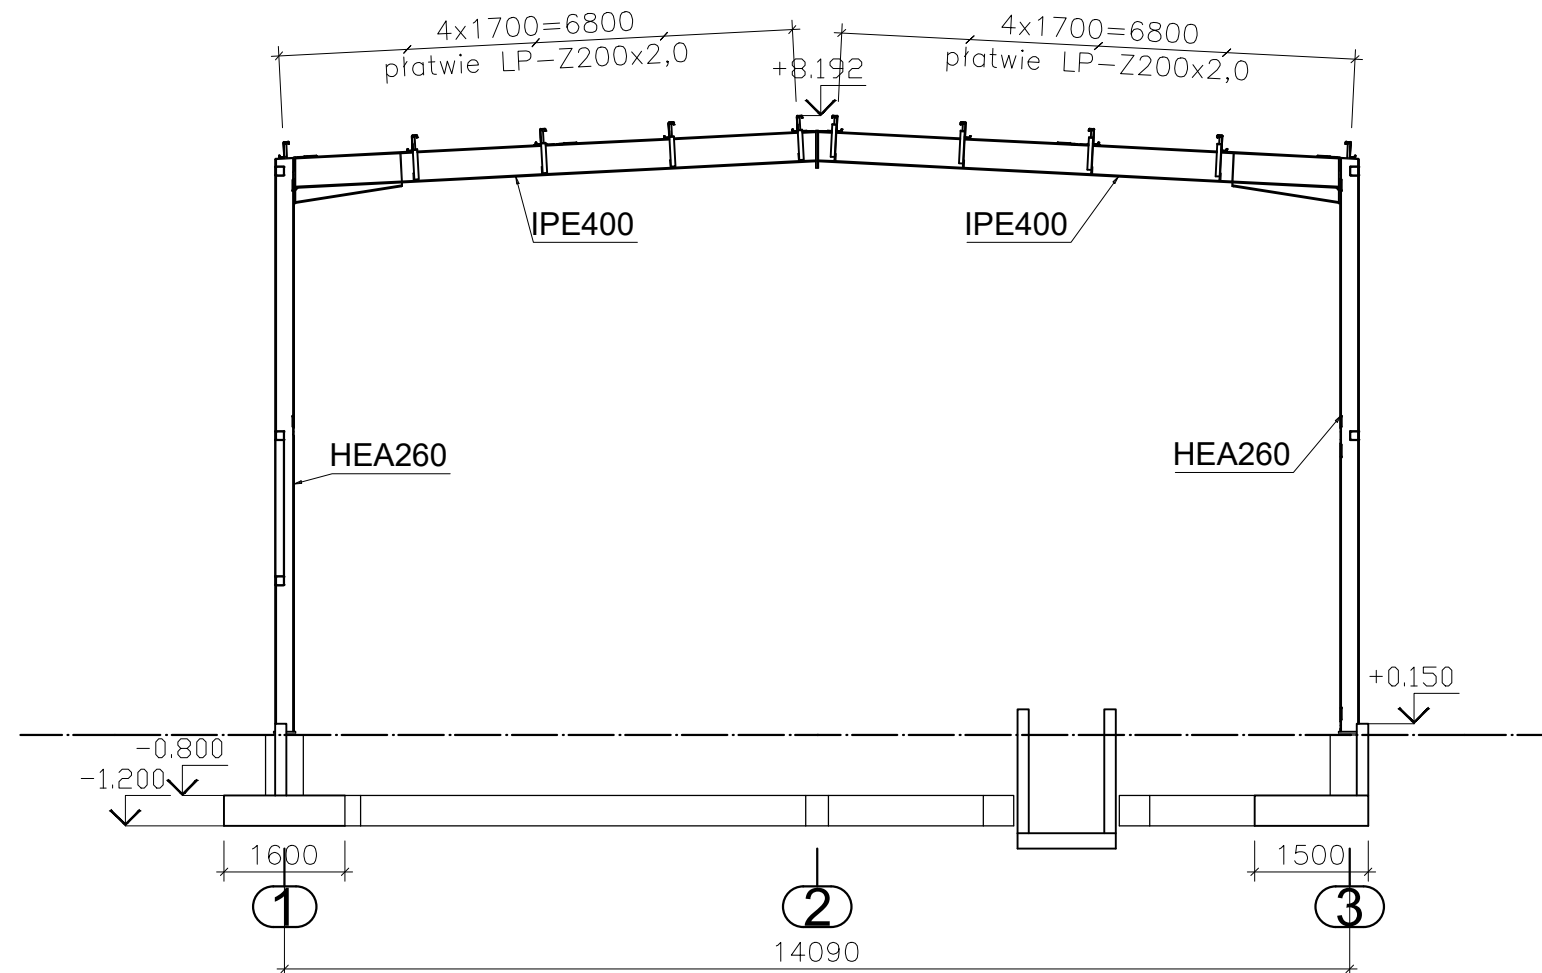

PRACOWNIA PROJEKTOWA ARCHITEKT

59-100 Polkowice tel/fax: 76 8474 261 www.pparch.pl NIP 692-108-27-92
ul. Browarna 4, kom: 607 268 749 biuro@pparch.pl REGON 390343255

Obiekt:	BUDOWA ZAPLECZA ZAKŁADU TRANSPORTU ODPADÓW NA OBIEKCIE		
Branża:	PUNKTU SELEKTYWNEGO ZBIERANIA ODPADÓW (PSZOK)		
KONSTRUKCJA			
Stadium:	Tytuł:	Skala:	Data:
PW	PRZEKROJE POPRZECZNE	1:100	03.2024
Projektował:	mgr inż. Paweł Baranowski		Nr rys.: 4K
	Uprawnienia budowlane do projektowania bez ograniczeń		Podpis:
	w specjalności konstrukcyjno-budowlanej		
	NR EWID. 223/01/DUW		
Sprawdził:	mgr inż. Piotr Drozda		Podpis:
	Uprawnienia budowlane do projektowania bez ograniczeń		
	w specjalności konstrukcyjno-budowlanej		
	NR EWID. 1/DOŚ/10		