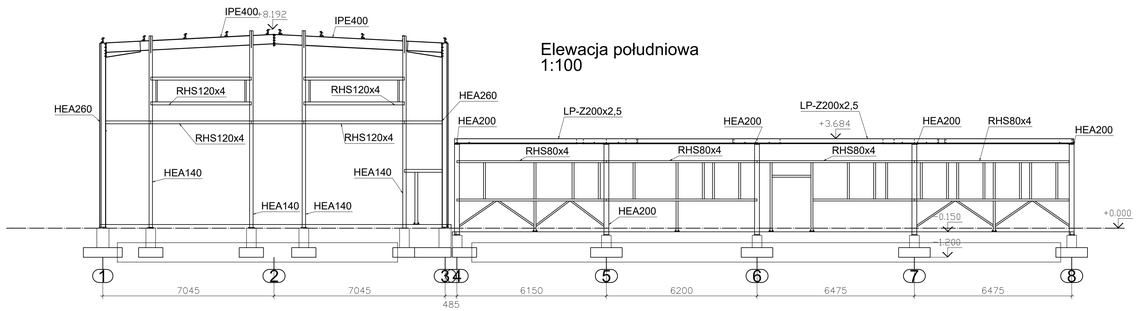

Elewacja południowa
1:100

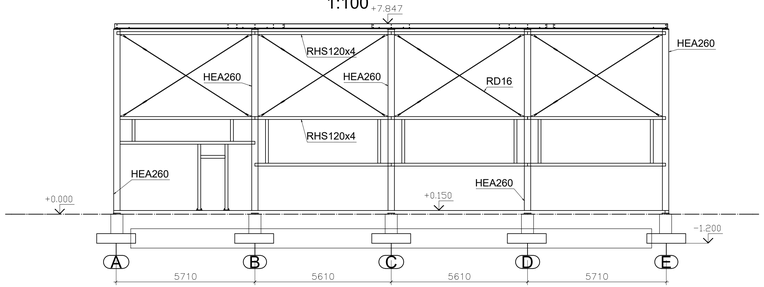

Elewacja zachodnia
1:100

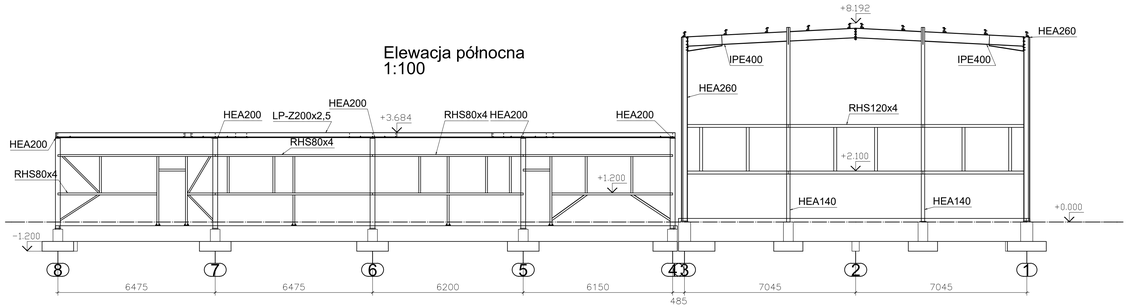

Elewacja północna
1:100

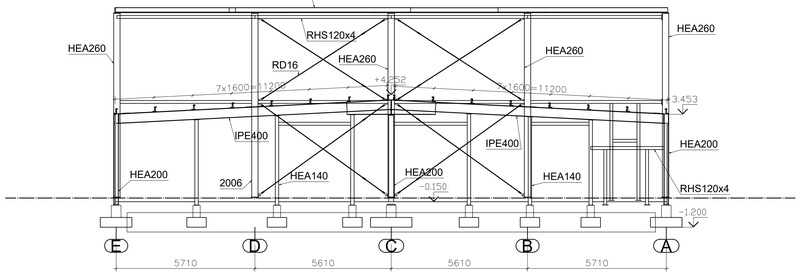

Elewacja wschodnia
1:100

PRACOWNIA PROJEKTOWA ARCHITEKT

Dr.130 Pułkownik ul. Brzeziska 4 Łom. 857 268 160 tel/fax:(0)(prefix) 76 8474 261 mail@gopro.pl REGON 590540205 www.gopro.pl NIP 862-108-27-82

Obiekt:	BUDOWA ZAPLECZA ZAKŁADU TRANSPORTU ODPADÓW NA OBIEKCIE		
Branża: KONSTRUKCJA	PUNKTU SELEKTYWNEGO ZBIERANIA ODPADÓW (PSZOK)		
Stadium: PT	Tytuł: ELEWACJE	Skala: 1:100	Data: 03.2024	Nr rys.: 5K
Projektował:	**mgr inż. Paweł Baranowski** Uprawnienia budowlane do projektowania bez ograniczeń w specjalności konstrukcyjno-budowlanej Nr ewid. 223/01/OUW	Podpis:	
Sprawdził:	**mgr inż. Piotr Drozda** Uprawnienia budowlane do projektowania bez ograniczeń w specjalności konstrukcyjno-budowlanej Nr ewid. 1/006/10	Podpis:	