

KOPIA MAPY ZASADNICZEJ

BIURO GEODEZJI
62-400 Słupca, ul. Warszawska 64
tel. 609 36 36 41
NIP 6671347283 REGON 311386378

Oznaczenie kancelaryjne zgłoszenia pracy geodezyjnej		GK.6640.1725.2020
Nazwa miejscowości		Środa Wielkopolska
Jednostka ewidencyjna	identyfikator	302504_4
	nazwa	Miasto Środa Wielkopolska
Obręb ewidencyjny	identyfikator	0004
	nazwa	Miasto Środa Wielkopolska
Skala mapy		1: 500
Nazwa układu współrzędnych	prostokątnych	2000/6
	układu wysokości	Kronsztadt86
Sekcja		6.173.15.01.4.1
Działka		437/74, 437/75
Data opracowania mapy		26.04.2021 r.

GEODETA

Artur Kuchowicz
tel. 609 36 36 41

Artur Kuchowicz


GEODETA

Karol Kasprzyk
nr uprawnień 9114

Karol Kasprzyk

Nazwa/ imię i nazwisko wykonawcy oraz podpis osoby reprezentującej wykonawcę.

Imię i nazwisko, nr uprawnień oraz podpis geodety uprawnionego który opracował Mapę.

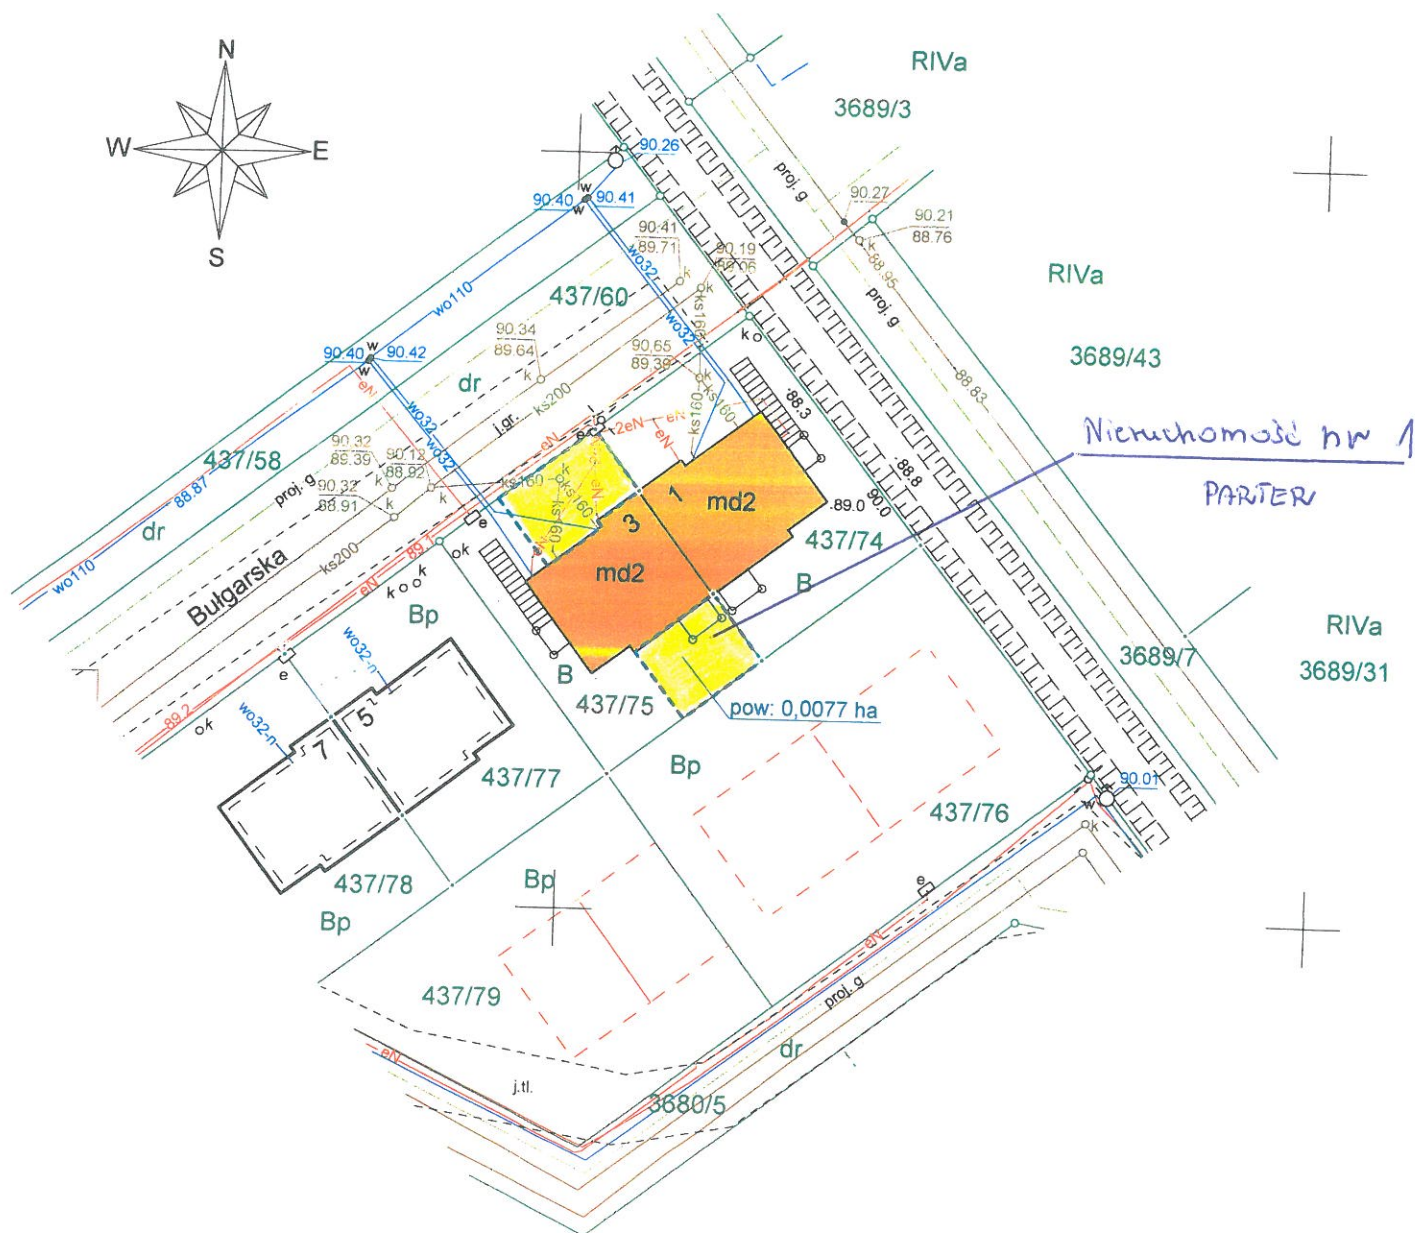

KOPIA MAPY ZASADNICZEJ

Oznaczenie kancelaryjne zgłoszenia pracy geodezyjnej

GK.6640.1725.2020

Nazwa miejscowości

Środa Wielkopolska

Jednostka ewidencyjna

identyfikator

302504_4

nazwa

Miasto Środa Wielkopolska

Obręb ewidencyjny

identyfikator

0004

nazwa

Miasto Środa Wielkopolska

Skala mapy

1: 500

Nazwa układu współrzędnych

prostokątnych

2000/6

układu wysokości

Kronsztadt86

Sekcja

6.173.15.01.4.1

Działka

437/74, 437/75

Data opracowania mapy

26.04.2021 r.

GEODETA

Artur Kuchowicz
tel. 609 36 36 41

Artur Kuchowicz

GEODETA

Karol Kasprzyk
nr uprawnień 9114
Karol Kasprzyk

Nazwa/ imię i nazwisko wykonawcy oraz podpis osoby reprezentującej wykonawcę.


Imię i nazwisko, nr uprawnień oraz podpis geodety uprawnionego który opracował Mapę.

BIURO GEODEZJI

62-400 Słupca, ul. Warszawska 64

tel. 609 36 36 41

NIP 6671347283 REGON 311386378

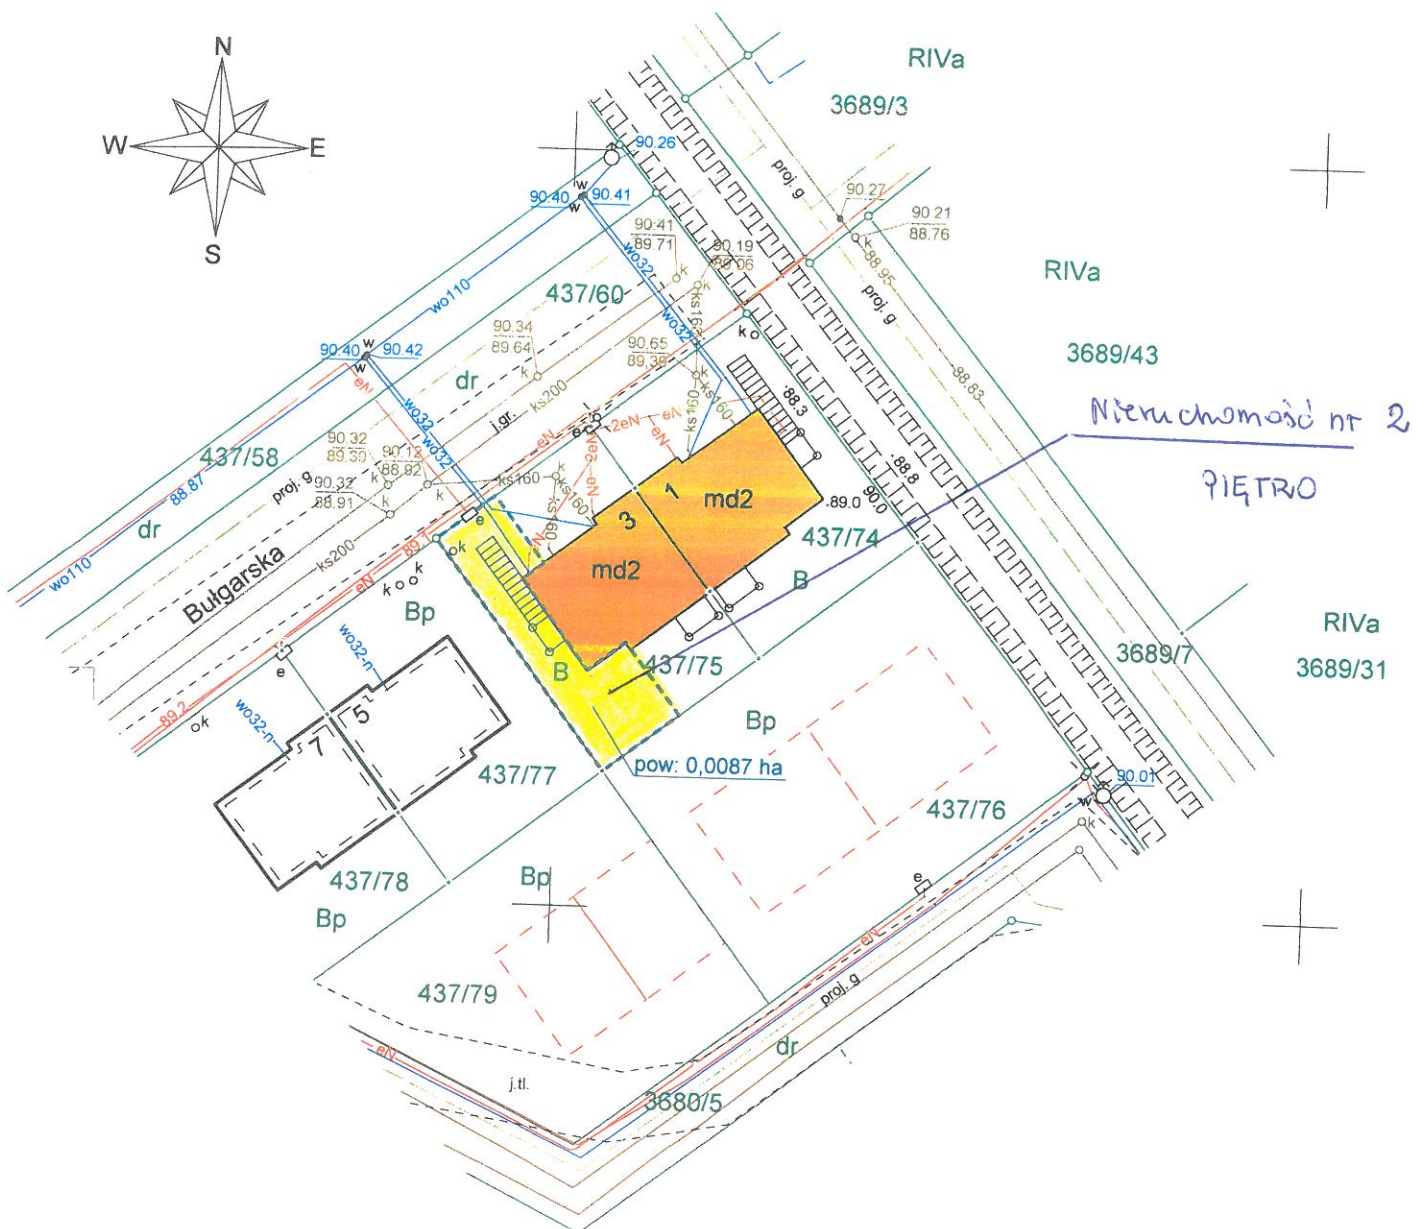

KOPIA MAPY ZASADNICZEJ

BIURO GEODEZJI
62-400 Słupca, ul. Warszawska 64
tel. 609 36 36 41
NIP 6671347283 REGON 311386378

Oznaczenie kancelaryjne zgłoszenia pracy geodezyjnej		GK.6640.1725.2020
Nazwa miejscowości		Środa Wielkopolska
Jednostka ewidencyjna	identyfikator	302504_4
	nazwa	Miasto Środa Wielkopolska
Obręb ewidencyjny	identyfikator	0004
	nazwa	Miasto Środa Wielkopolska
Skala mapy		1: 500
Nazwa układu współrzędnych	prostokątnych	2000/6
	układu wysokości	Kronsztadt86
Sekcja		6.173.15.01.4.1
Działka		437/74, 437/75
Data opracowania mapy		26.04.2021 r.

GEODETA

Artur Kuchowicz
tel. 609 36 36 41

Artur Kuchowicz


GEODETA UPRAWNIENY

Karol Kasprzyk
nr uprawnień 9114

Karol Kasprzyk

Nazwa/ imię i nazwisko wykonawcy oraz podpis osoby reprezentującej wykonawcę.

Imię i nazwisko, nr uprawnień oraz podpis geodety uprawnionego który opracował Mapę.

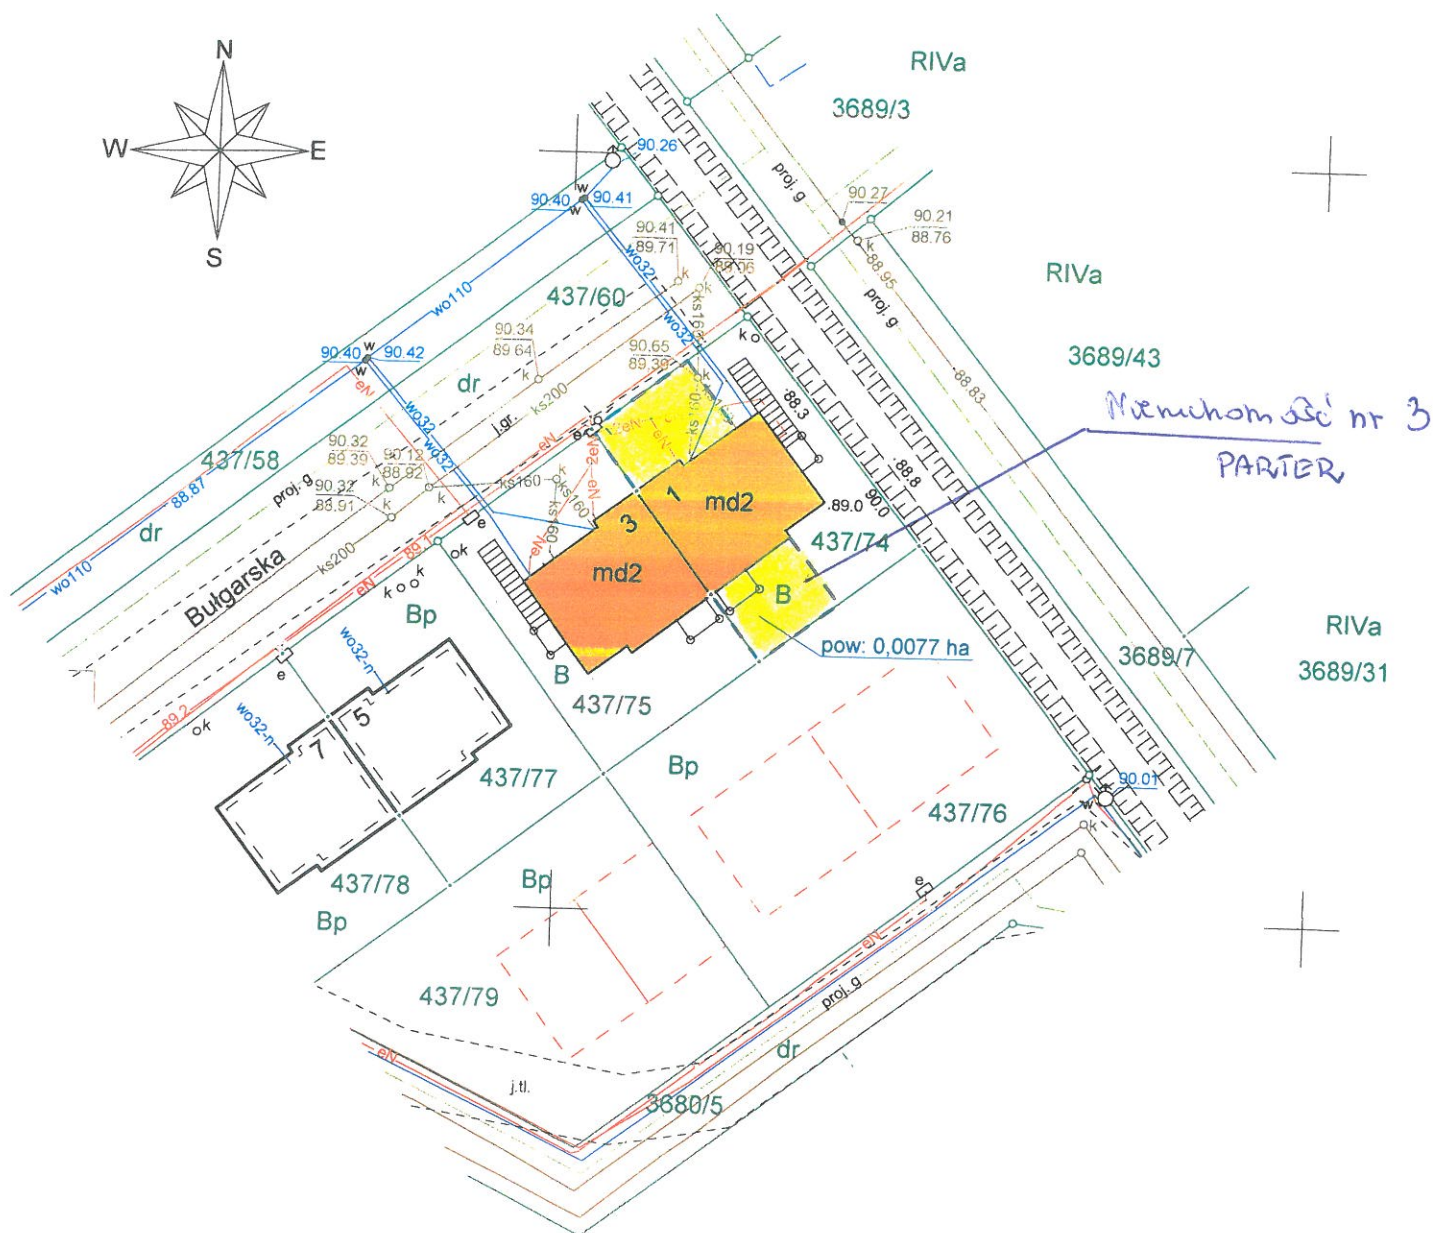

KOPIA MAPY ZASADNICZEJ

Oznaczenie kancelaryjne zgłoszenia pracy geodezyjnej

GK.6640.1725.2020

Nazwa miejscowości

Środa Wielkopolska

Jednostka ewidencyjna

identyfikator

302504_4

nazwa

Miasto Środa Wielkopolska

Obręb ewidencyjny

identyfikator

0004

nazwa

Miasto Środa Wielkopolska

Skala mapy

1: 500

Nazwa układu współrzędnych

prostokątnych

2000/6

układu wysokości

Kronsztadt86

Sekcja

6.173.15.01.4.1

Działka

437/74, 437/75

Data opracowania mapy

26.04.2021 r.

GEODETA

Artur Kuchowicz
tel. 609 36 36 41

Artur Kuchowicz

GEODETA UPRAWNIENIY

Karol Kasprzyk
nr uprawnień 9114

Karol Kasprzyk

Nazwa/ imię i nazwisko wykonawcy oraz podpis osoby reprezentującej wykonawcę.

Imię i nazwisko, nr uprawnień oraz podpis geodety uprawnionego który opracował Mapę.

BIURO GEODEZJI

62-400 Słupca, ul. Warszawska 64

tel. 609 36 36 41

NIP 6671347283 REGON 311386378

