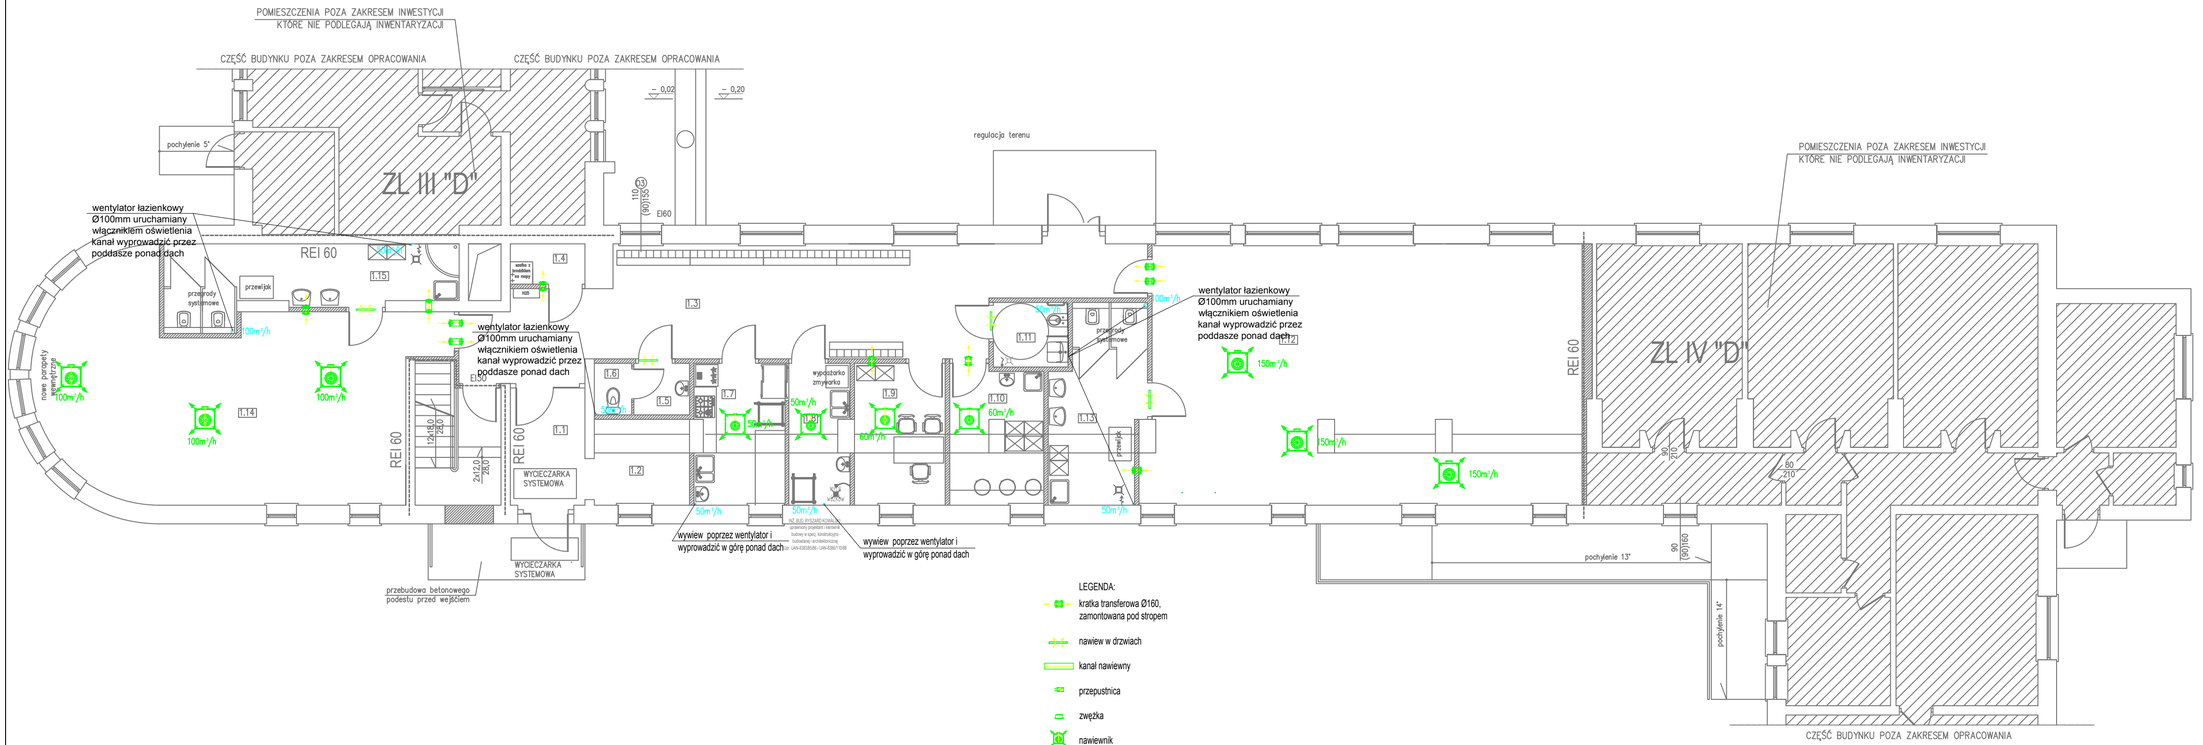

UWAGA:
1) Kanały wentylacji mechaniczne prowadzić poddaszem,
2) Przejścia instalacji wentylacji mechanicznej przez strop, zabezpieczyć p.poż.,
3) Wszystkie wymiary i przejścia instalacji zaktualizować na budowie.

Temat
Przebudowa ze zmianą sposobu użytkowania cześci budynku wielofunkcyjnego na żłobek

Adres budowy	Skala:
ul.Kosynierów, Środa Wlkp. działka nr ewid. 750/22	1:100

Inwestor	Rys. 6
ŚRODA XXI SP. Z O.O. ul. Daszyńskiego 5; 63-000 Środa Wlkp.	

Nazwa rysunku
RZUT PARTERU (stan projektowany) – INSTALACJA WENTYLACJI MECHANICZNEJ

p r o j e k t a n t:
Ewa Lisiewicz upr. nr 562/87/Pw

s p r a w d z a j ą c y:
Ryszard Kaźmierczak upr. nr 7131/169/P/2002

o p r a c o w a ł:
Jerzy Ritter

BRANŻA: SANITARNA

ŚRODA WLKP. czerwiec 2024 r.