

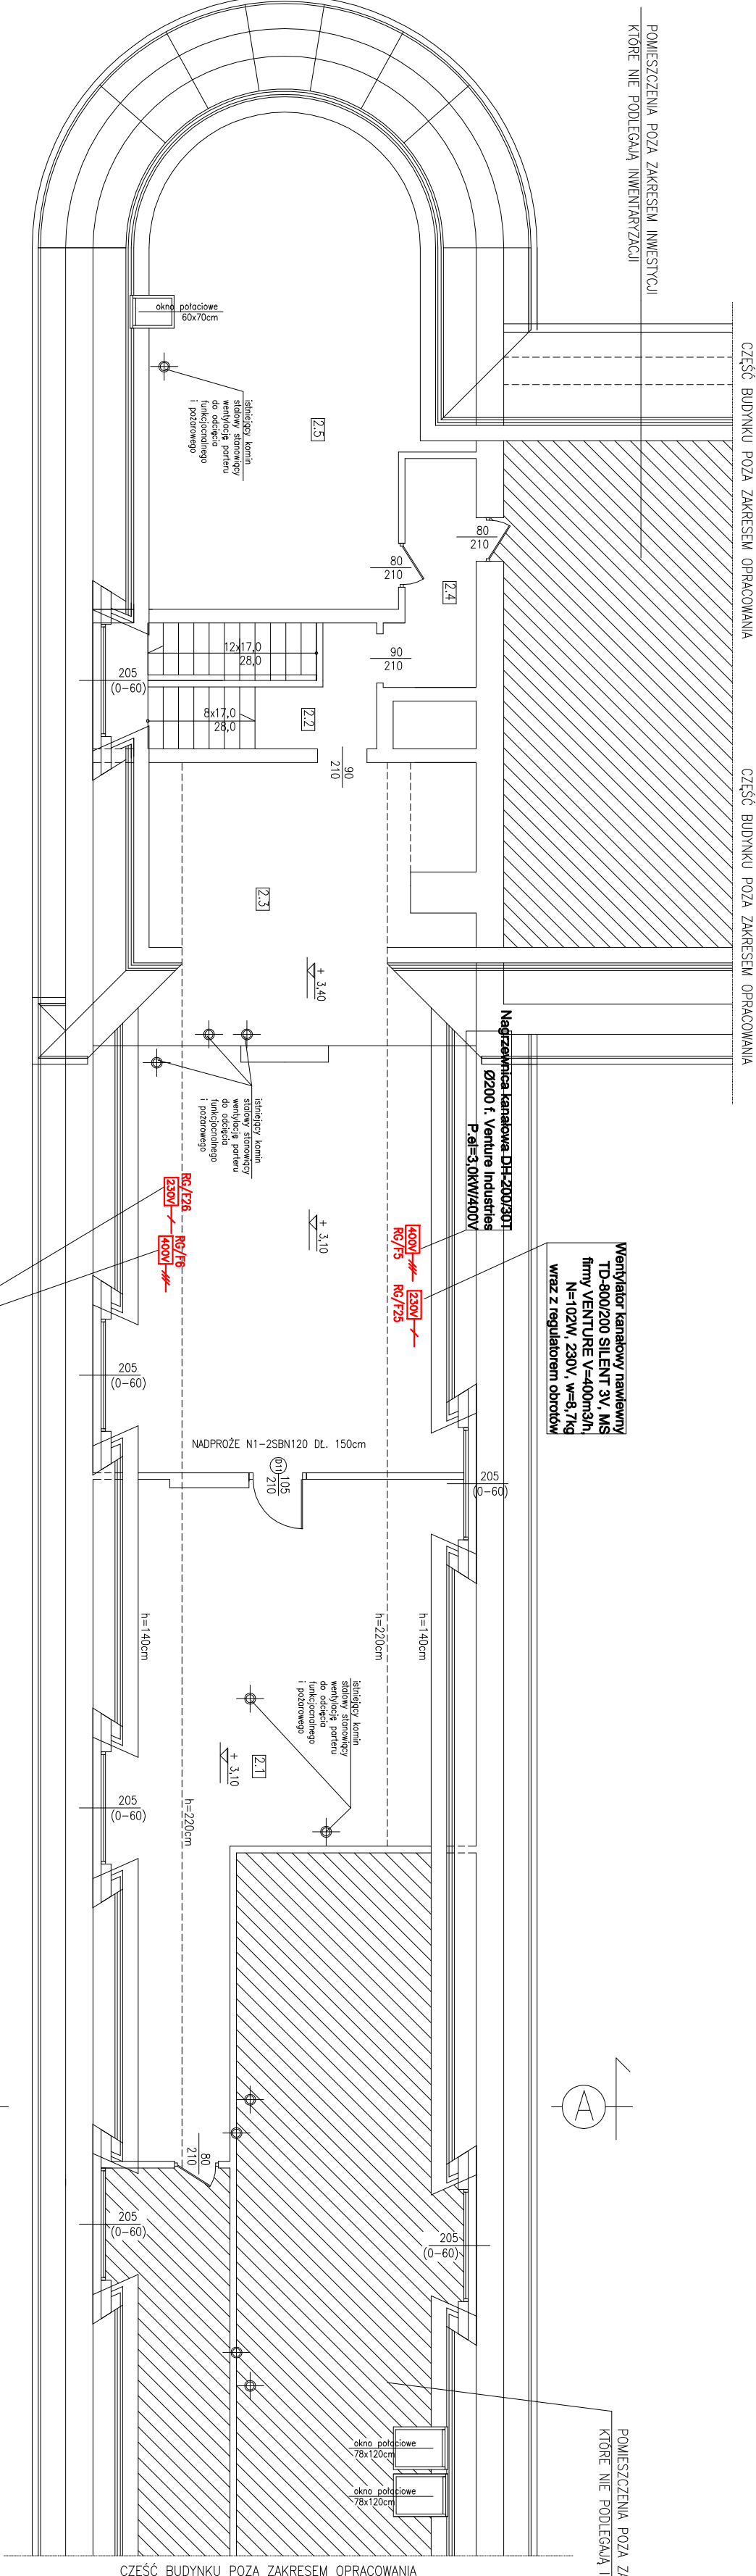


Legenda	
Symbol	Nazwa
	Wypiel 1-faz. 230V - zakończyc
	Wypiel 3-faz. 400V - zakończyc
	Wypiel 3-faz. 400V - zakończyc

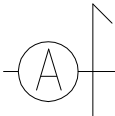

Zestawienie pomieszczeń		
nazwa pom.	rodz. posadz.	pow.(m2)
2.1 stych	pos. betonowo	37,60
2.2 komunikacja	pos. betonowo	11,90
2.3 komunikacja	pos. betonowo	5,90
2.4 stych	pos. betonowo	37,60
2.5 stych	pos. betonowo	56,60
SUMA		149,60

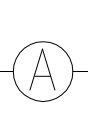

UKŁAD SIECIOWY ODBIORCY TN-S

SYSTEM OCHRONY OD PORAŻENI
SAMOCZYNNIE WYRĄCZENIE ZASILANIA
zgodnie z PN-HD 60364-4-41

Temat	
Przebudowa ze zmianą sposobu użytkowania części budynku wielofunkcyjnego na złołek	
Adres budowy	Skala: 1:100
ul.koszyńców, Środa Wlkp. dzika nr ewid. 750/22	
Investor	Rys. E-03
ŚRODA XXI SP. Z O.O. ul. Daszyńskiego 5; 63-000 Środa Wlkp.	
Nazwa rysunku	
INSTALACJE SIŁY I GNIAZD – RZUT PODDASZA (stan projektowany)	
p r o j e k t a n t:	
MGR INŻ. PAWEŁ SZAFRAŃSKI NR EWID.: WKP/0193/PDDE/13	
s p r a w d z a j a c y:	
MGR INŻ. MICHAŁ SZAFRAŃSKI NR EWID.: WKP/0187/PDDE/11	
BRANŻA: E L E K T R Y C Z N A	
ŚRODA W.LKP. czerwiec 2024 r.	