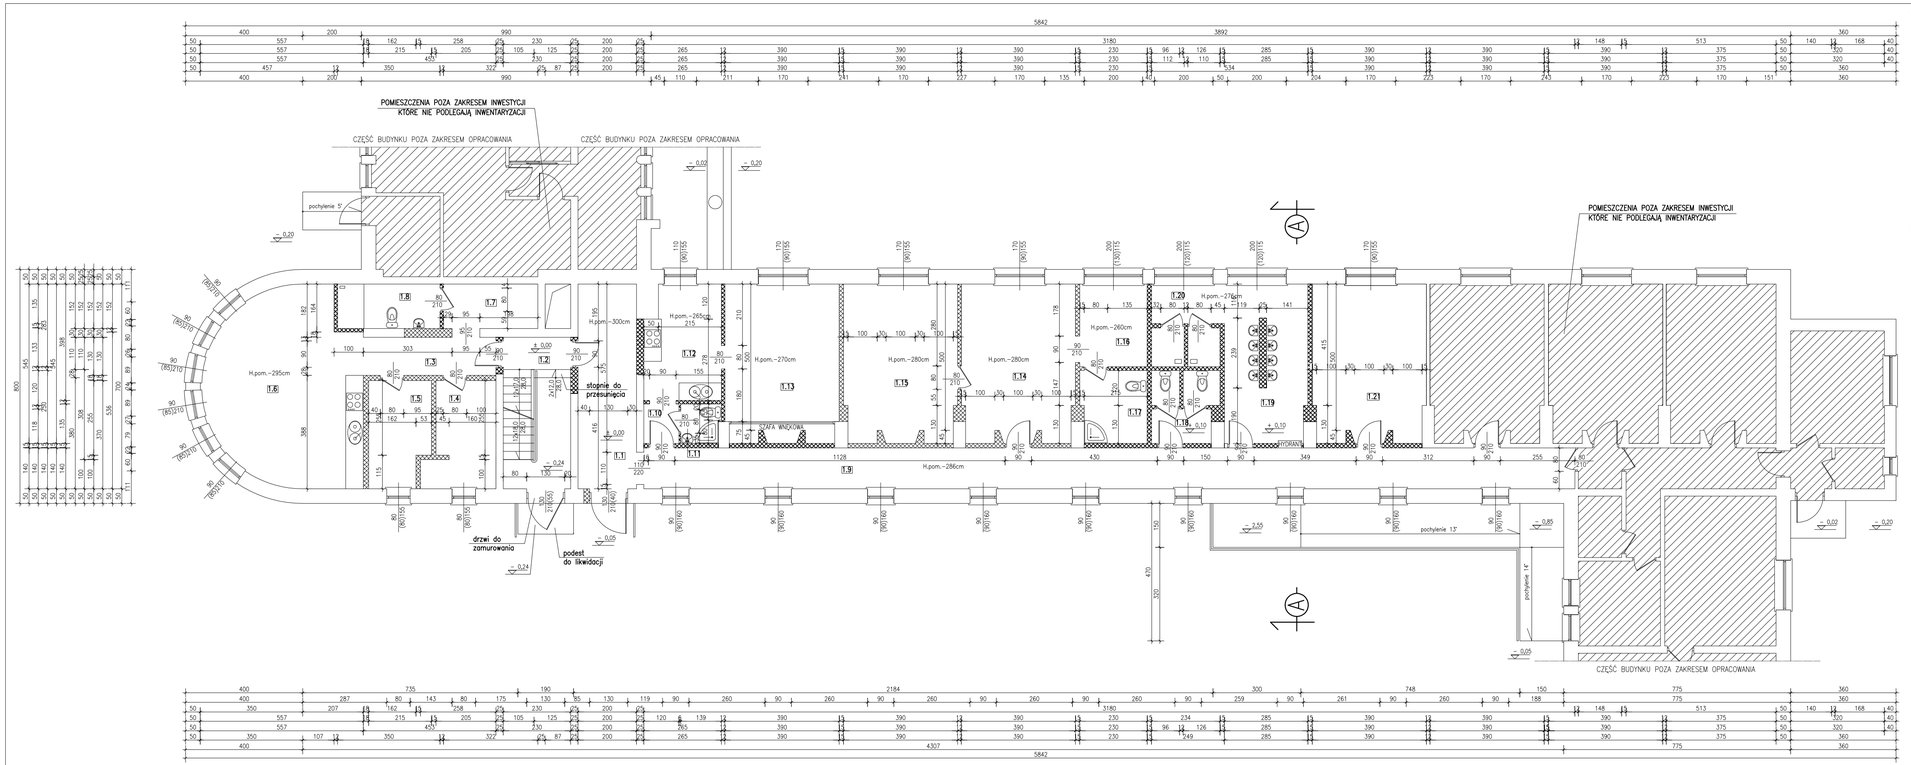

CHARAKTERYSTYKA PLANOWANYCH PRAC BUDOWLANYCH (szczegóły w opisie technicznym):

- rozbiórka ścian i elementów oznaczonych do wyburzenia
- skucie luźnych tynkow z istniejących ścian wewnętrznych w pomieszczeniach objetych zakresem
- demontaż stolarki okiennej i drzwowej w pomieszczeniach objętych zakresem
- demontaż parapetów wewnętrznych przy oknach które nie podlegają wymianie
- skucie płytek podłogowych (zerwanie okładzin) wraz ze skuciem wylewek cementowych
- skucie okładzin ściennych (płytek ceramicznych)
- demontaż elementów instalacyjno-sanitranych (instalacja elektryczna i sanitrarna)
- demontaż podwieszonych sufitów
- likwidacja podestu przy wejściu do budynku (oznaczonego na rysunku)
- zamurowanie otworów opisanych na rysunku i w dalszej części opracowania
- rozkucie otworu wejściowego do budynku w celu umieszczenia drzwi o wymaganej szerokosci
- rozkucie otworó pod okna (zgodnie z rysunkiem architektonicznym)
- przebudowa podestów przy klatce schodowej zgodnie z rysunkiem architektonicznym
- wykonanie nowych ścian zgodnie z rysunkiem architektonicznym

Rysunek rozpatrywać łącznie z rysunkami instalacyjnymi stanowiacymi odrebne opracowanie oraz rysunskiem architektonicznym i konstrukcyjnym.

Zestawienie pomieszczeń			
nazwa pom.	rodz. posadz.	pow.(m²)	
1.1	komunikacja	lastrico	14,00
1.2	komunikacja	lastrico	11,90
1.3	komunikacja	płytki ceram.	5,80
1.4	pokój	wykładzina	8,00
1.5	pokój	wykładzina	7,40
1.6	kuchnia	płytki ceram.	32,00
1.7	komunikacja	płytki ceram.	4,90
1.8	tazienka	płytki ceram.	5,30
1.9	komunikacja	lastrico	44,50
1.10	komunikacja	płytki ceram.	1,60
1.11	tazienka	płytki ceram.	1,80
1.12	kuchnia	płytki ceram.	9,90
1.13	pokój	wykładzina	20,80
1.14	pokój	wykładzina	20,60
1.15	pokój	wykładzina	20,60
1.16	kuchnia	płytki ceram.	5,50
1.17	tazienka	płytki ceram.	6,50
1.18	tazienka	płytki ceram.	5,20
1.19	umywalnia	płytki ceram.	15,30
1.20	natryski	płytki ceram.	6,50
1.21	pokój	wykładzina	20,60
		SUMA	268,70

Temat	
Przebudowa ze zmianą sposobu użytkowania części budynku wielofunkcyjnego na żłobek	
Adres budowy	Skala: 1:100
ul.Kosynierów, Środa Wlkp. działka nr ewid. 750/22	
Inwestor	Rys. i2
ŚRODA XXI SP. Z O.O. ul. Daszyńskiego 5; 63-000 Środa Wlkp.	
Nazwa rysunku	str. 19
RZUT PARTERU (inwentaryzacja+wyburzenia)	

p r o j e k t a n t:

MGR INŻ. ARCHITEKT RAFAŁ PIECHOWIAK
Nr upr. 128/PWI/91
WP-0387

s p r a w d z a j ą c y:

INŻ. BUD. RYSZARD KOWALSKI
uprawniony projektant i kierownik budowy w spec. konstrukcyjno - budowlanej i architektonicznej
Upr. UAN-838385/86 i UAN-8386/110/88

o p r a c o w a ł:

MGR INŻ. ŁUKASZ JAŚKOWIAK
Specjalność Konstrukcje Budowlane
ul. Mickiewicza 31; 63-000 Środa Wlkp.
tel/fax 061 286 62 48 tel.kom. 692 417 331

BRANŻA: I N W E N T A R Y Z A C J A

ŚRODA WLKP. czerwiec 2024 r.