
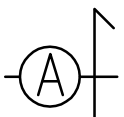
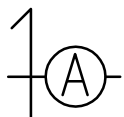
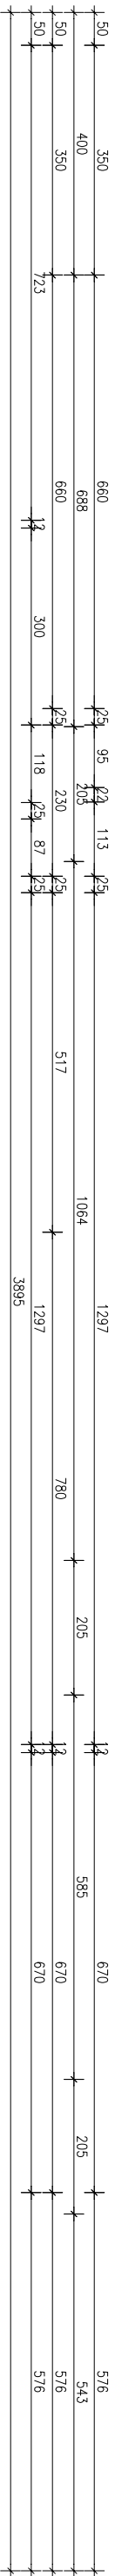
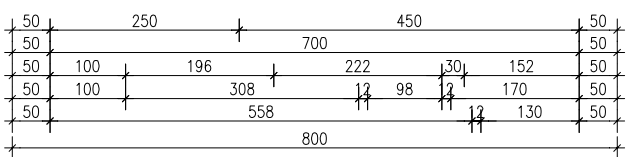
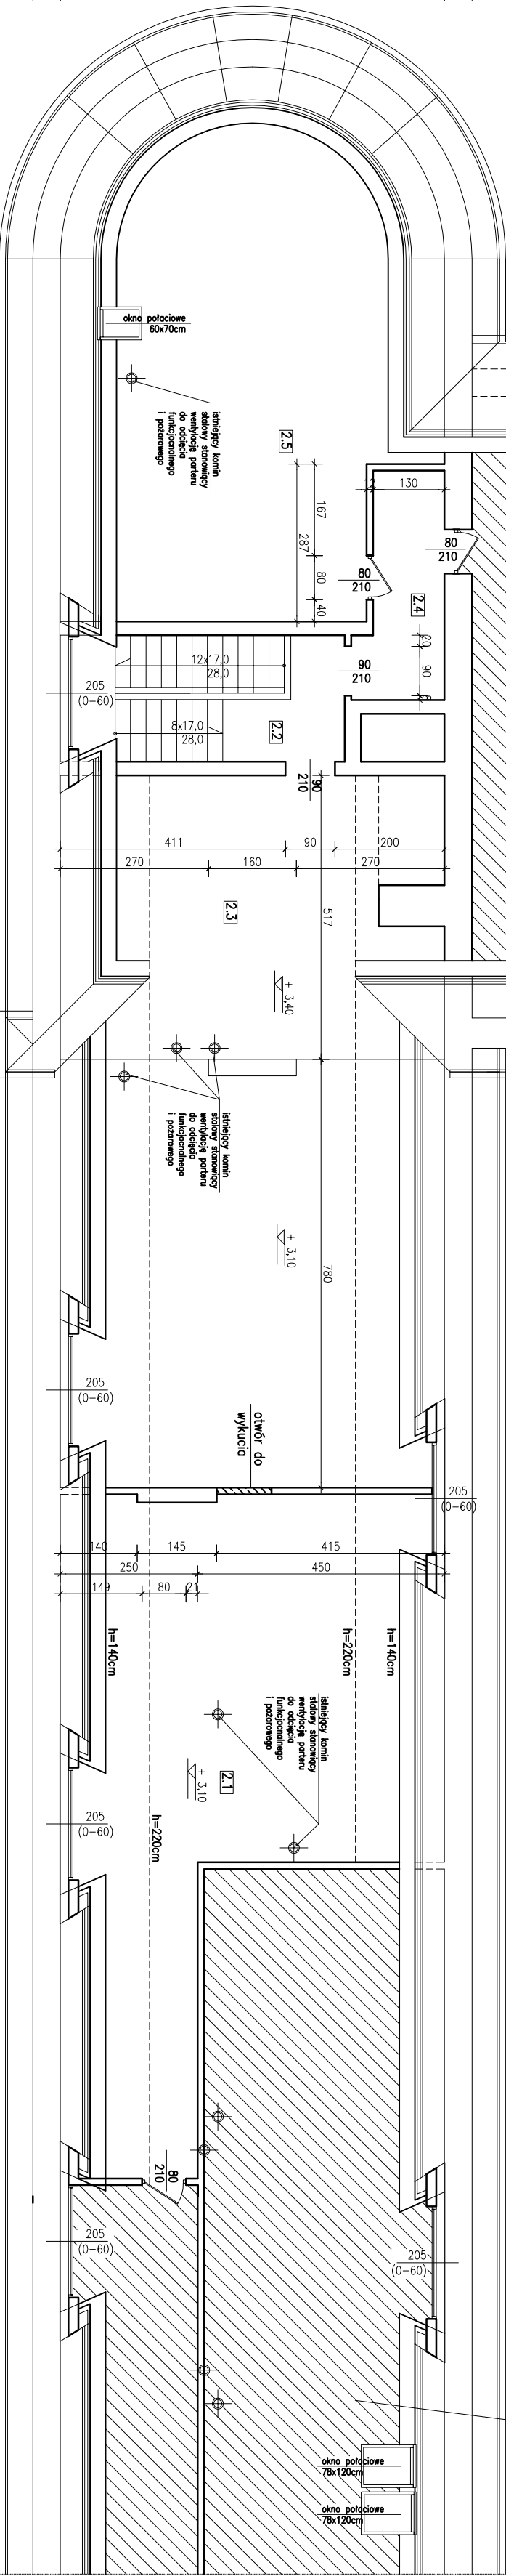


CZĘŚĆ BUDYNKU POZA ZAKRESEM OPRACOWANIA

CZĘŚĆ BUDYNKU POZA ZAKRESEM OPRACOWANIA

POMIESZCZENIA POZA ZAKRESEM INWESTYCJI
KTÓRE NIE PODLEGAJĄ INWENTARYZACJI

POMIESZCZENIA POZA ZAKRESEM INWESTYCJI
KTÓRE NIE PODLEGAJĄ INWENTARYZACJI

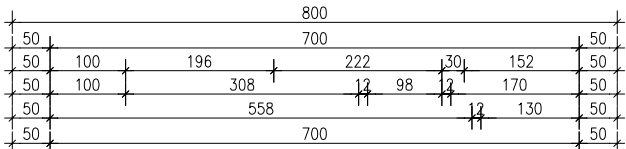

Zestawienie pomieszczeń		
pozna pom.	rodz. posadz.	pow.(m²)
2.1 stych	pos. betonowa	37,60
2.2 komunikacja	pos. betonowa	11,90
2.3 komunikacja	pos. betonowa	5,90
2.4 stych	pos. betonowa	37,60
2.5 stych	pos. betonowa	56,60
SUMA		149,60

CHARAKTERYSTYKA PLANOWANYCH PRAC BUDOWLANYCH (szczegóły w opisie technicznym):

- wykucie otworu pod projektowaną stolarkę drzwiową
- wydzienie kłdki schodowej względem poziomu portu
- z uwagi na podział budynku na strefy pożorowe zastosowanie na wszystkich instalacjach przejęć pożorowych

Rysunek rozpatrywać łącznie z rysunkami instalacyjnymi stanowicymi odrębne opracowanie oraz rysunkiem architektonicznym i konstrukcyjnym.

Temat	
Przebudowa ze zmianą sposobu użytkowania części budynku wielofunkcyjnego na złobek	
Adres budowy	Skala: 1:100
ul.Kosymierów, Środa Wlkp. działka nr ewid. 750/22	
Investor	Rys. i3
Środa XXI SP. Z O.O. ul. Daszyńskiego 5, 63-000 Środa Wlkp.	
Nazwa rysunku	str. 20
RZUT PODDASZA (inwentaryzacja+wyburzenie)	
p r o j e k t a n t	
MGR INŻ. ARCHITECT RAFAŁ PIECHOWIAK Nr upr. 128PW/91 WP-0387	
s p r a w d z a j a c y	
INŻ. BUD. PRZEBUD. KOVALSKI uprawniony projektant i kierownik budowy w spec. konstrukcyjno-budowlanej iarchitektonicznej Upr. UAH-8303063061 UAH-8306110088	
o p r a c o w a ł	
MGR INŻ. LUKASZ JAŚCOWIAK Specjalność: Konstrukcja Budowlane ul. Jankowicza 31, 63-400 Środa Wlkp. tel/fax 061 286 82 48 e-mail: 682 417 331	
BRANŻA: I N W E N T A R Y Z A C J A	
ŚRODA WŁKP. czerwiec 2024 r.	