


50	1010	220	254	244	164	243	252	232	1187	1259	
50	1010	105	113	105	149	244	252	266	1152	1232	
50	350	791	254	1282	164	243	200	201	1152	1232	
50	350	990	110	211	1432	170	227	135	200	223	
50	200		45	75	241	170	170	200	50	170	151

CHARAKTERYSTYKA PLANOWANYCH PRAC BUDOWLANYCH (szczegóły w opisie technicznym):

- uzupełnienie tynków cementowo-wapiennych
- wykonanie ściamek z płyt g-k
- montaż stłoteki i parapetów
- wykonanie gładzi gipsowych
- wykonanie posadzki i warstw wykończeniowych
- wykonanie okładzin ściennych z płytek ceramicznych
- malowanie ścian
- wykonanie sufitów podwieszonych
- karketa dojść do budynku w obrębie drzwi wejściowych
- wykonanie instalacji (wg. projektów technicznych)

Rysunek rozpatrywać łącznie z rysunkami instalacyjnymi stanowiącymi odrębne opracowanie oraz rysunkiem konstrukcyjnym.

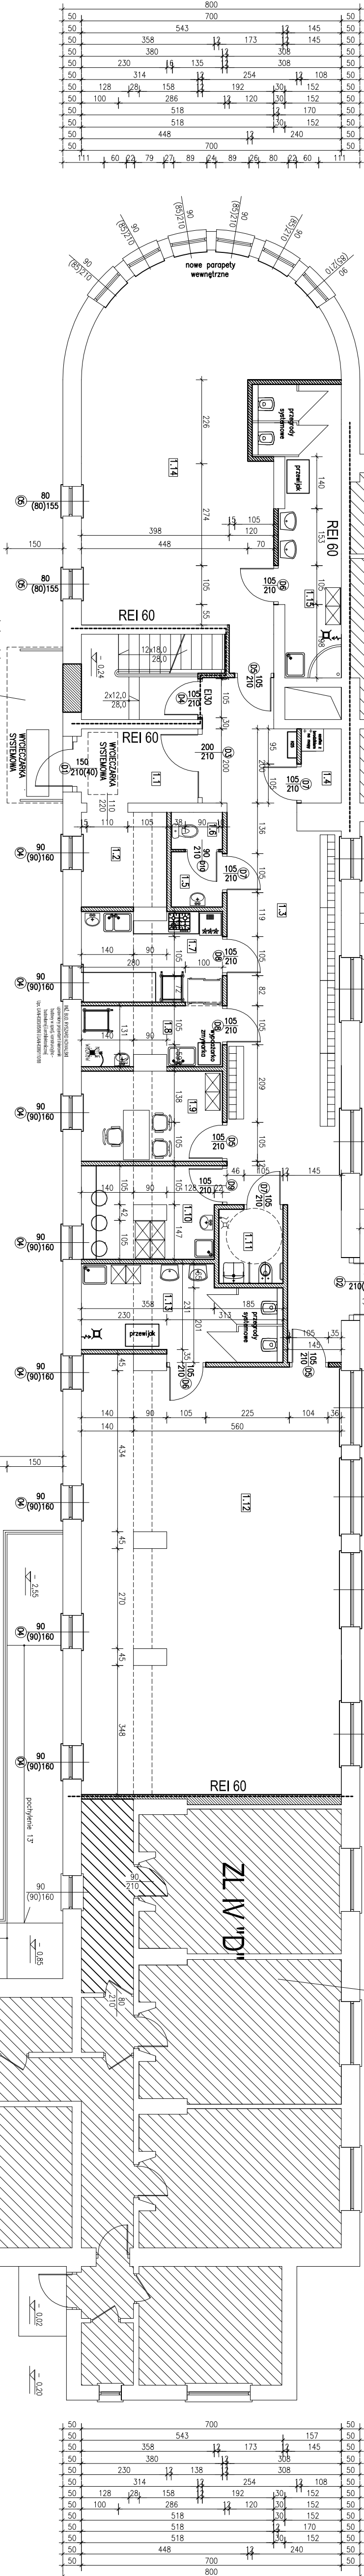

Zestawienie pomieszczeń			
	nazwa pom.	rodz. posadz.	pow.(m ²)
	1.1 komunikacja	plytki cerom.	6,20
	1.2 wózkarnia	plytki cerom.	5,80
	1.3 szatnia/komunik.	plytki cerom.	46,30
	1.4 kępk porzadz.	plytki cerom.	2,10
	1.5 przedsiónek	plytki cerom.	2,00
	1.6 łoieta	plytki cerom.	1,30
	1.7 kuchnia czysta	plytki cerom.	9,00
	1.8 kuchnia budowa	plytki cerom.	5,90
	1.9 gabinet	plytki cerom.	9,20
	1.10 pom. socjalne	plytki cerom.	8,80
	1.11 łoieta	plytki cerom.	3,40
	1.12 sda	wykładzina	80,20
	1.13 łoieta	plytki cerom.	12,50
	1.14 sda	wykładzina	53,50
	1.15 łoieta	plytki cerom.	14,20
	SUMA		260,40

UWAGA: w całym lokalu jest wykonana instalacja wentylacji mechanicznej – wg. proj. technicznego

Temat	Przebudowa ze zmianą sposobu użytkowania części budynku wielofunkcyjnego na zbloek
Adres budowy	ul.Koszyńców, Środa Wlkp. dzika nr ewid. 750/22
Skala:	1:100
Investor	ŚRODA XXI SP. Z O.O.
ul. Deszyskiego 5, 63-000 Środa Wlkp.	
Nazwa rysunku	str. 25
RZUT PARIERU (stan projektowany)	projektant:
NGR INŻ. ARCHITEKT RAFAŁ PIECHOŃNIK	
Nr. upr. 128PW/91	
WP-0367	
INŻ. BUD. RYSZARD KOŃKOWSKI	
uprawniony projektant i technik budowy w specjalności - budowlanej i architektonicznej	
Upr. IAA-83839561 IAA-838611088	
OPRACOWAŁ:	
mgr inż. LUKASZ JASZCOWSKI	
Specjalność: konstruowanie budowlane	
ul. Młkiewiczka 31-63-000 Środa Wlkp.	
tel/fax 061 266 62 48 tel/kom. 692 417 331	
BRANŻA: ARCHITEKTURA	
ŚRODA Wlkp. czerwiec 2024 r.	