
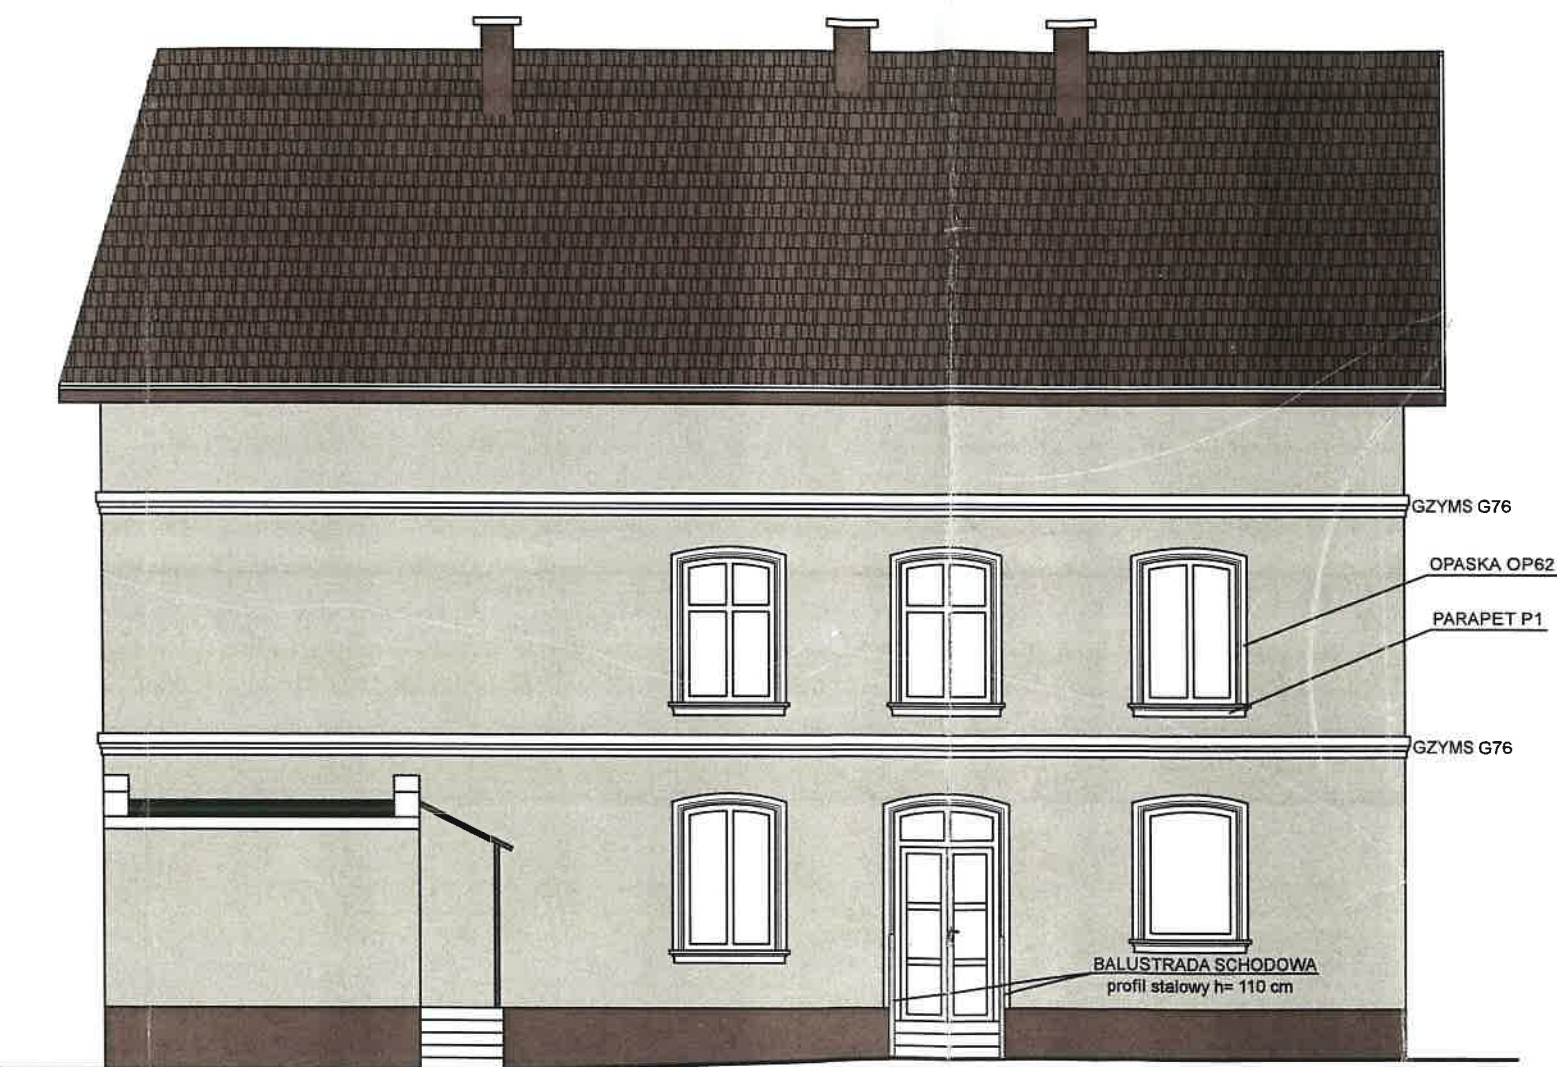



ELEWACJE

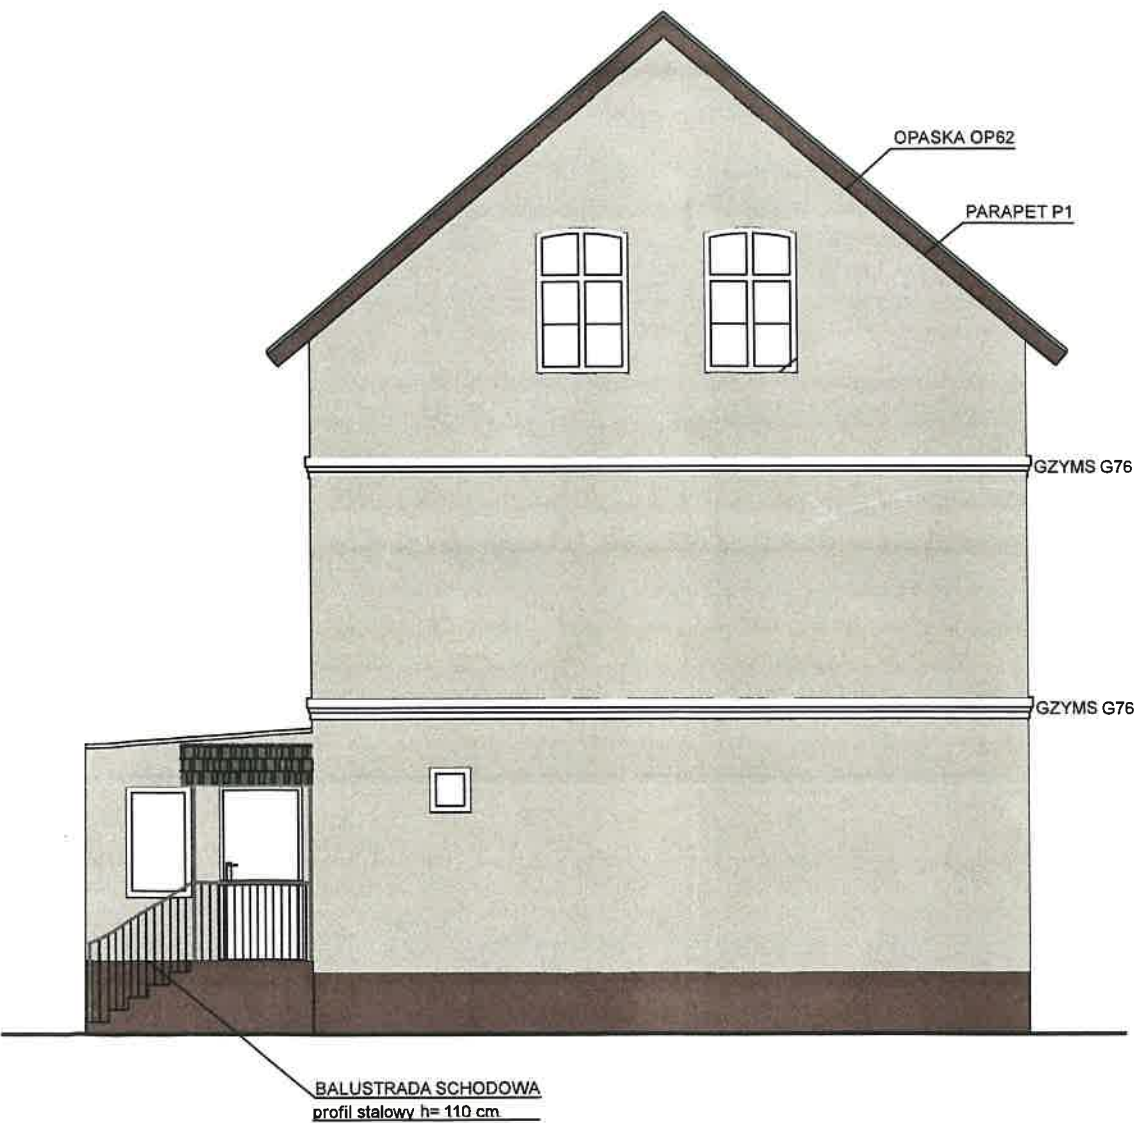

OŚCIEŻA MALOWAĆ NA BIAŁO
KOLORYSTYKA OPRACOWANA WG SYSTEMU WEBER
TYNK SILIKATOWO SILIKONOWY WEBER
SZTUKATERIA ELEWACYJNA FIRMY ADAMS LUB RÓWNOWAŻNA

INWESTOR: Wspólnota Mieszkaniowa ul. Słowackiego 4 12-230 Biała Piska		JEDNOSTKA PROJEKTOWA USŁUGI BUDOWLANE mgr inż. Janusz Ejmont 11-500 Gizycko ul. Daszyńskiego 7/8 NIP 845-121-06-72, Regon 790286668	
PROJEKT: Projekt termomodernizacji budynku mieszkalnego ul. Słowackiego 4, Biała Piska		DATA 04/2021	SKALA 1:100
RYSUNKI: ELEWACJE		NR RYS. 3	

ELEWACJE

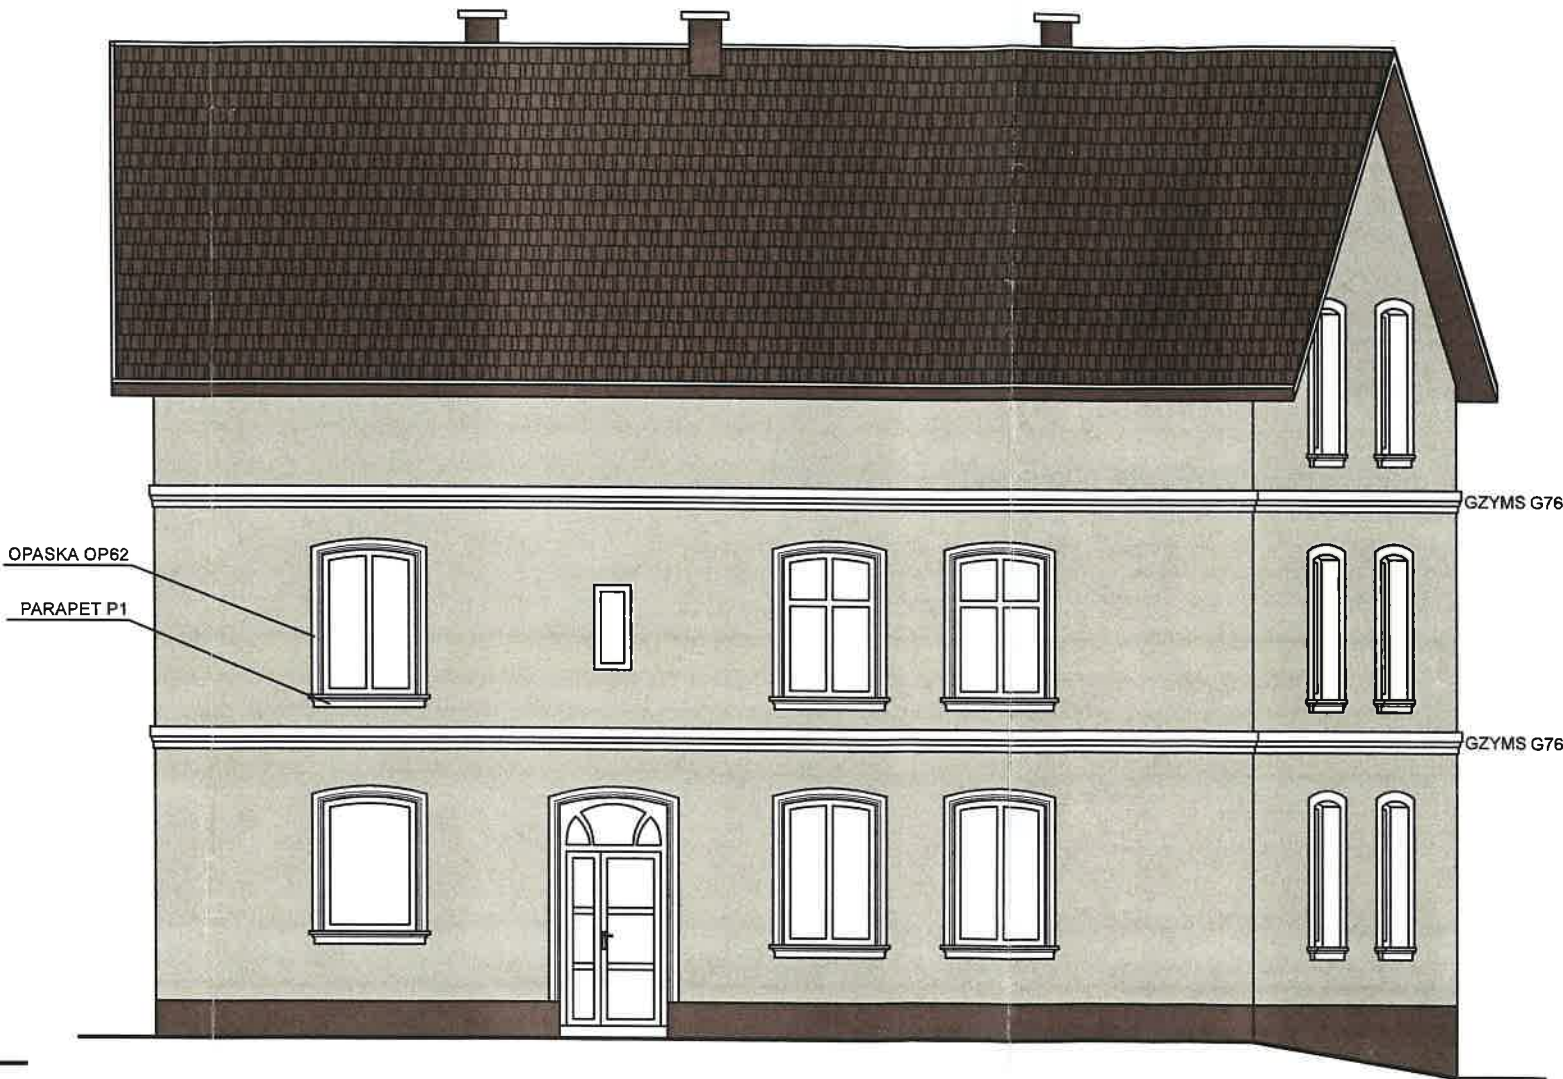

AM 11
AM 63

OŚCIEŻA MALOWAĆ NA BIAŁO
KOLORYSTYKA OPRACOWANA WG SYSTEMU WEBER
TYNK SILIKATOWO SILIKONOWY WEBER
SZTUKATERIA ELEWACYJNA FIRMY ADAMS LUB RÓWNOWAŻNA

INWESTOR: Wspólnota Mieszkaniowa ul. Słowackiego 4 12-230 Biała Piska		JEDNOSTKA PROJEKTOWA USŁUGI BUDOWLANE mgr inż. Janusz Ejsmont 11-500 Giżycko ul. Daszyńskiego 7/8 NIP 845-121-06-72, Regon 790286668	
PROJEKT: Projekt termomodernizacji budynku mieszkalnego ul. Słowackiego 4, Biała Piska		DATA 04/2021	
RYSUNEK: ELEWACJE		SKALA 1:100	NR RYS. 4
		mgr inż. arch. Andrzej Jusis ... bud. do projektowania bez ograniczeń w specjalności architektonicznej Nr uprawnień: 15 / WPM OKK / 2018 specjalność konstrukcyjno - budowlana leg. um. 15003 WAM106/PW/CW/109	