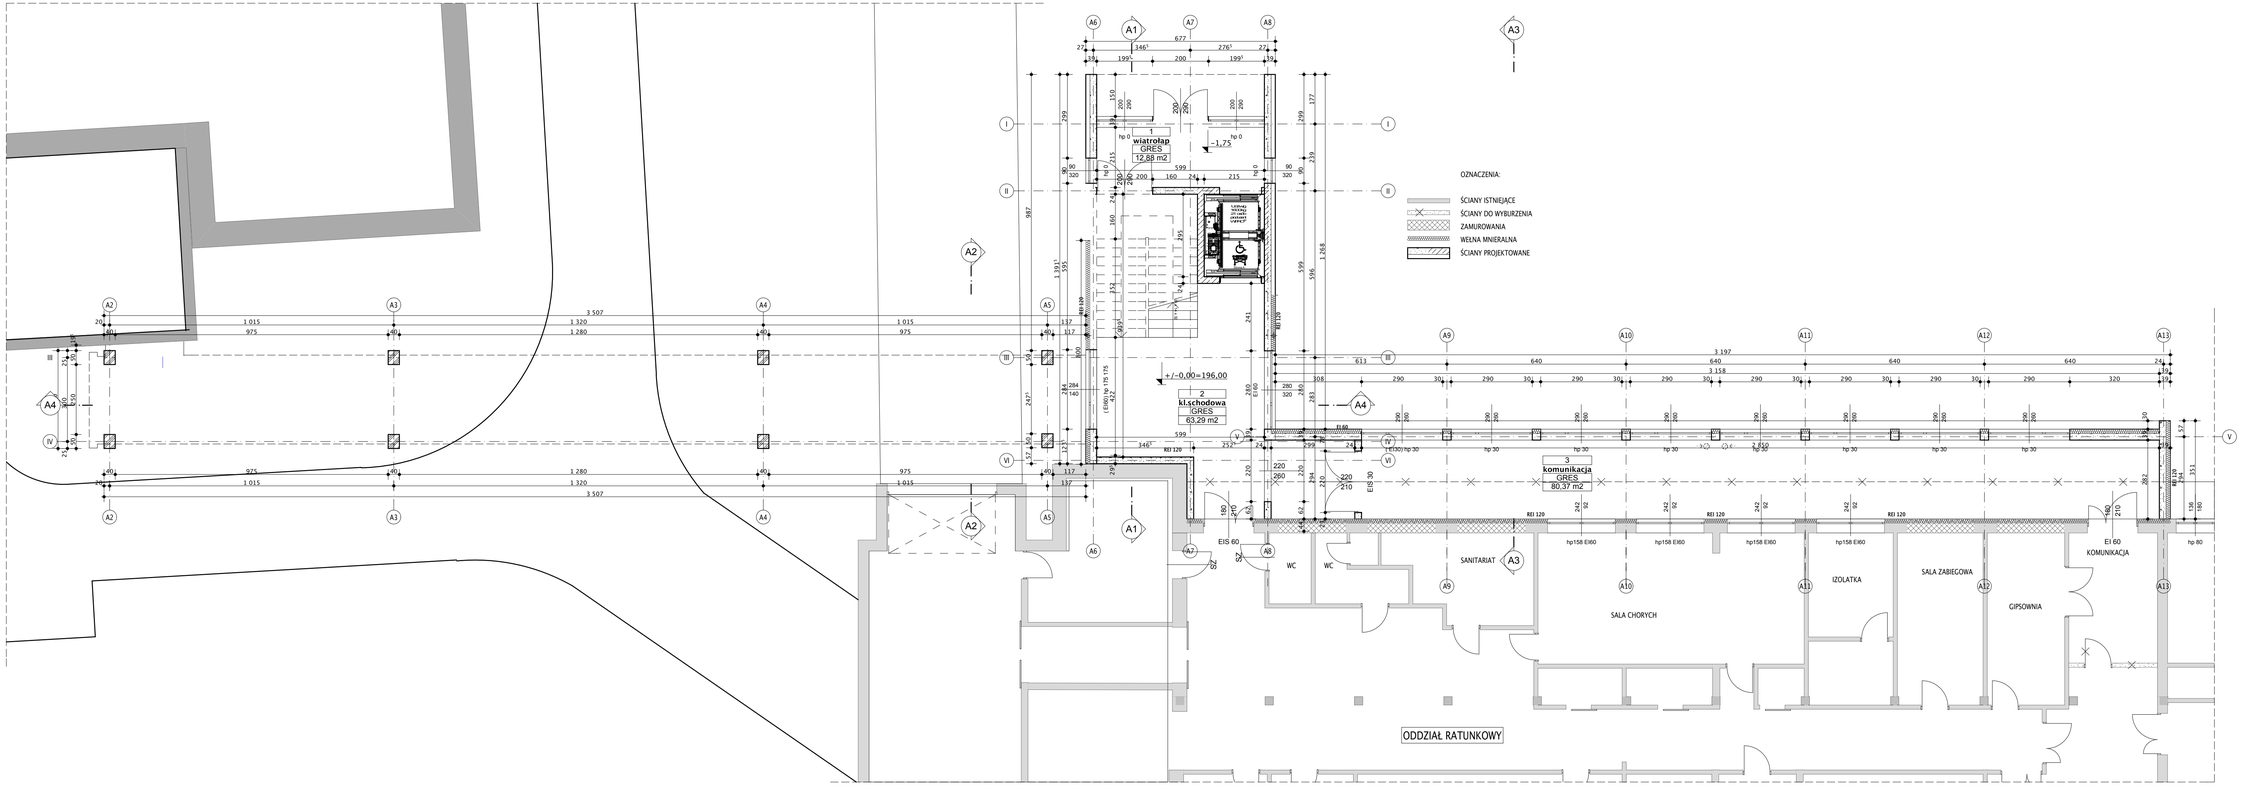

Uzgodniono pod względem wymagań higienicznych i zdrowotnych bez zastrzeżeń ~~z zastrzeżeniami~~

Inż. Stanisław Szeląg, rzeczoznawca
do spraw ogólnohigienicznych
Nr 14/2011 Państwowej Inspekcji Sanitarnej
Adres: 22-400 Zamość ul. Lwowska 29/45
tel. 84-639-71-63 Fax. 603 227 987

Date 05.09.2021
Lp. 08/08/2021

NAZWA OBIEKTU BUDOWLANEGO	ŁĄCZNIK BUDYNKU GŁÓWNEGO Z BUDYNKIEM ZOL SPZOZ W KRASNYMSTAWIE		
IMIĘ I NAZWISKO PROJEKTANTA	mgr inż. arch. Janusz Moniak	PODPIS:	SKALA RYSUNKU: 1:100
NR UPRAWNIEŃ BUDOWLANYCH	41/LOA/07		
DATA SPORZĄDZENIA:	SIERPIEŃ 2021		
IMIĘ I NAZWISKO SPRAWDZAJĄCEGO	mgr inż. arch. Ewelina Kowalczuk	PODPIS:	NR RYS. A02
NR UPRAWNIEŃ BUDOWLANYCH	47/LOBA-OKK/2010		
DATA SPORZĄDZENIA:	SIERPIEŃ 2021		
TYTUŁ RYSUNKU	RZUT PARTERU		