


DZIAŁ RADIOLOGII

4849

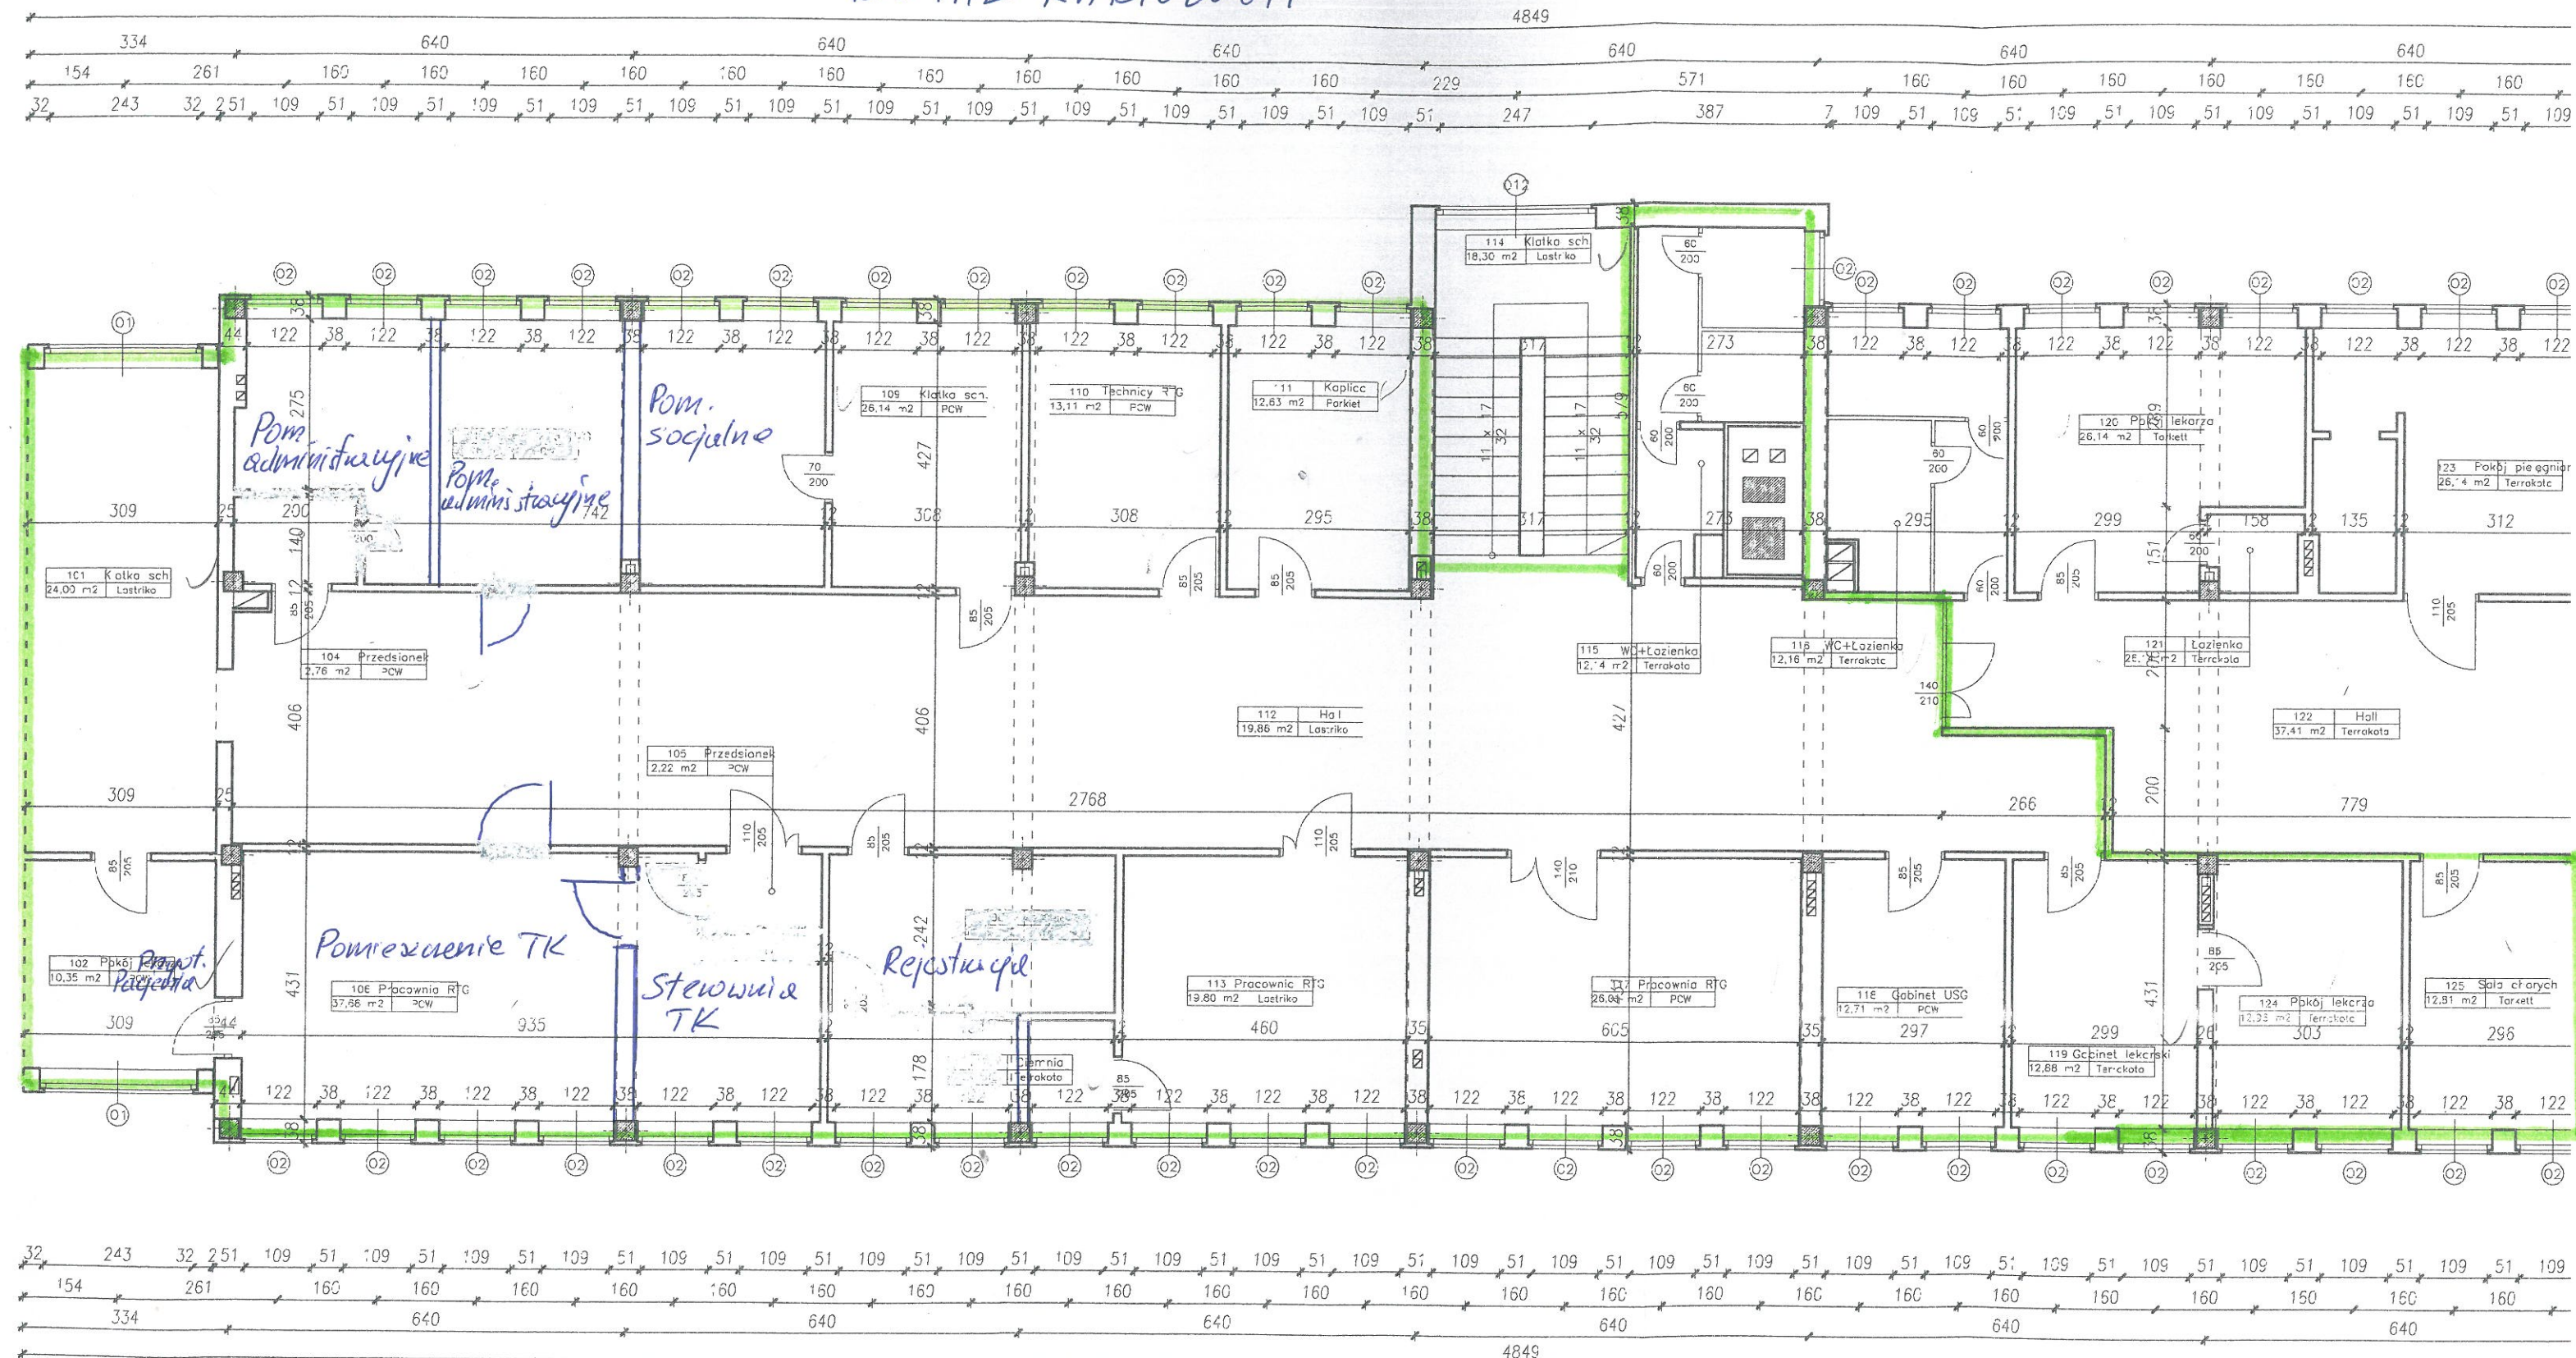

BUDYNEK GŁÓWNY SZPITALA
Blok "A" (I PIĘTRO)