


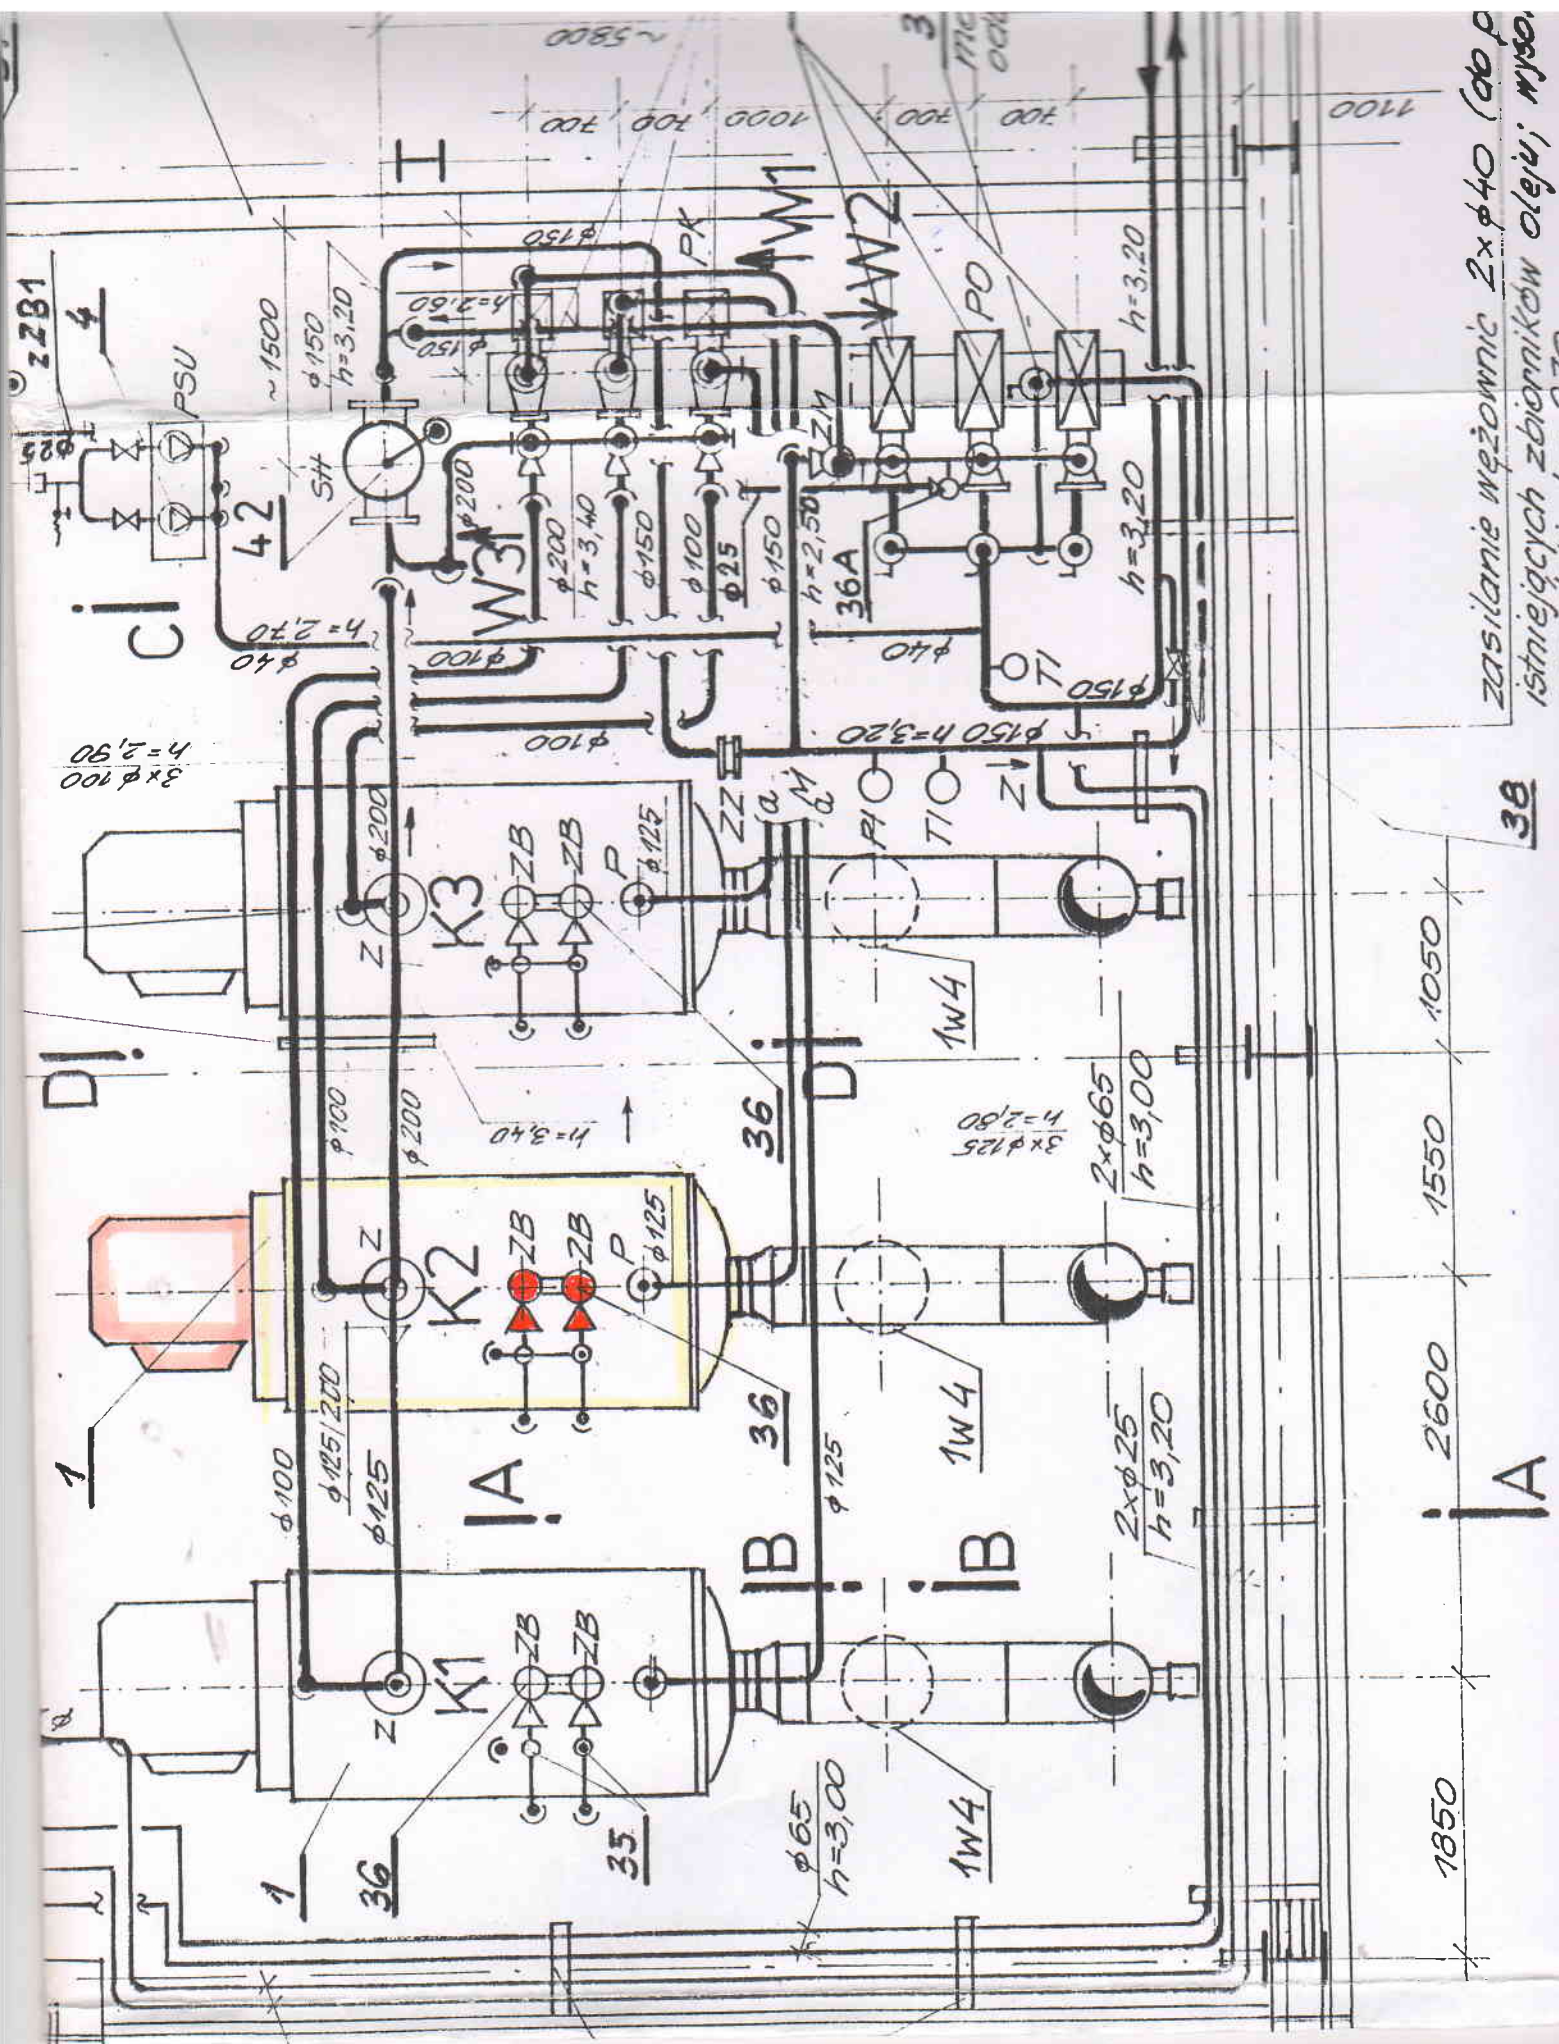

zasilanie węzownic 2xφ40 (do p
istniejących zbiorników oleju; wyso
ocadzi h = 2,30