


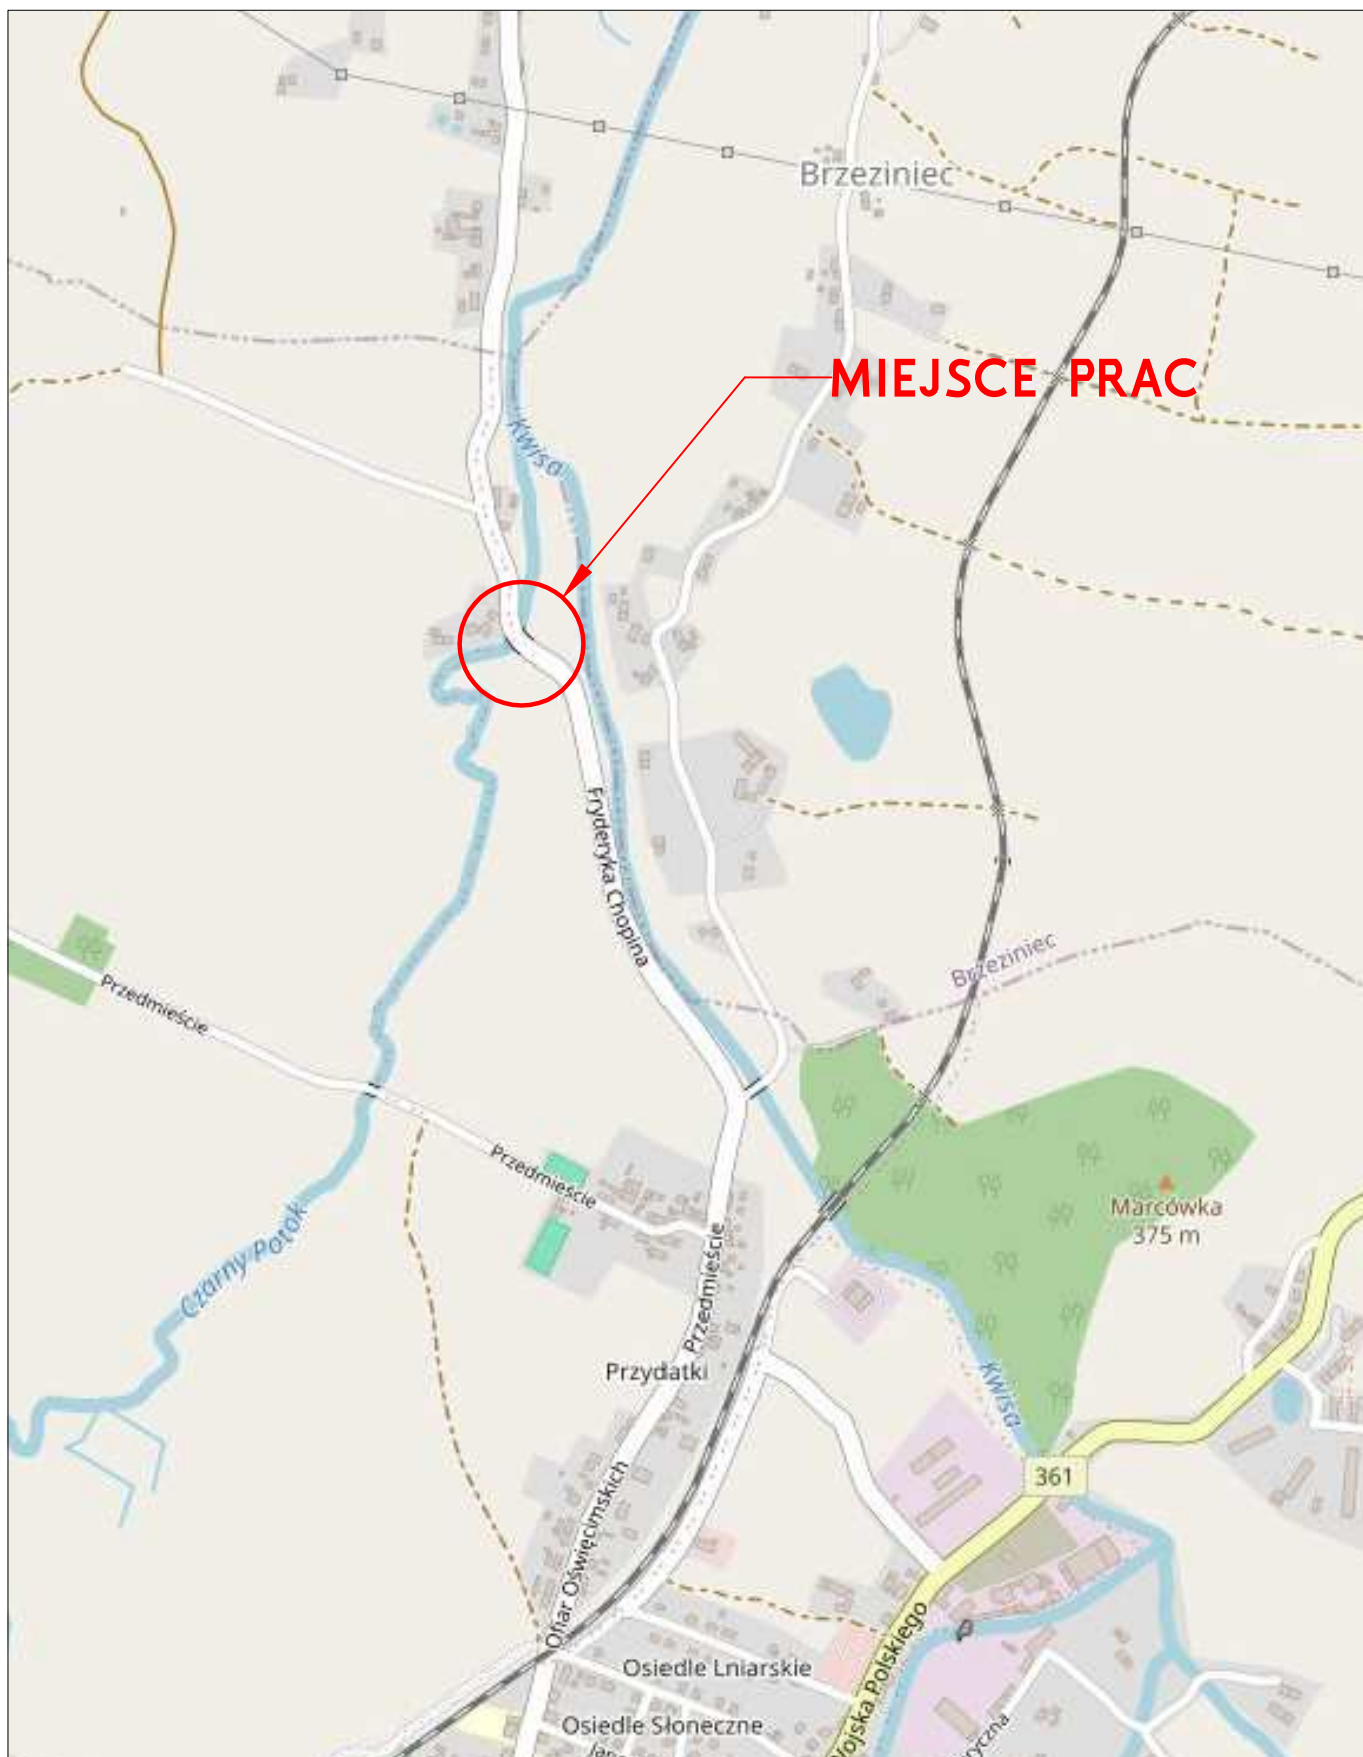

Jednostka Projektowa :

DROMO
PPU Dromo Sp z o.o.

Nr rys.:

0.

Data:

Lipiec 2025

Nazwa rysunku:

Plan orientacyjny

Skala:

1:10 000

Budowa:

Mirsk
HIP Opole

Nazwa opracowania :

PROJEKT CZASOWEJ ORGANIZACJI RUCHU
na czas remontu mostu w ciągu
drogi powiatowej 2423 D/ul. Chopina w m. Mirsk

Projektant:

inż. Szymon Baranek

Podpis:

Baranek

Sprawdzający:

inż. Wojciech Dymalski

Podpis:

Dymalski