


- UWAGI:
1. Rysunek należy rozpatrywać wraz z częścią opisową.
 2. Wykonawca przed przystąpieniem do robót zobowiązany jest do zapoznania się ze wszystkimi dokumentacjami branżowymi i budowlanymi.
 3. Nie należy odmierzać wymiarów z rysunku, ani używać go jako szablonu. Obowiązkiem Wykonawcy jest sprawdzenie wymiaru w naturze. W wypadku jakiegokolwiek zmiany lub różnicy zauważonej między projektem a stanem faktycznym Wykonawca zobowiązany jest przekazać tę informację do biura projektowego.
 4. Przepusty instalacyjne przez elementy oddzielenia ogniowego (stropy, ściany) należy zabezpieczyć w klasie odporności ogniowej przegrody.
 5. Roboty budowlano-instalacyjne muszą być prowadzone z równoległą bieżącą koordynacją międzybranżową.
 6. W sprawach nie określonych dokumentacją obowiązującą: prawo budowlane; warunki techniczne, jakim powinny odpowiadać budynki i ich usytuowanie; warunki techniczne wykonania i odbioru robót Budowlano-montażowych (wg Ministerstwa Budownictwa i Instytutu Techniki Budowlanej); normy Polskiego Komitetu Normalizacyjnego (P.K.N.); instrukcje, wytyczne, świadectwa dopuszczenia, atesty Instytutu Techniki Budowlanej; instrukcje, wytyczne i warunki techniczne producentów i dostawców materiałów budowlano-instalacyjnych; przepisy techniczne instytucji kontrolujących jakość materiałów i wykonywanych robót.
 7. Projekt chroniony prawem autorskim.

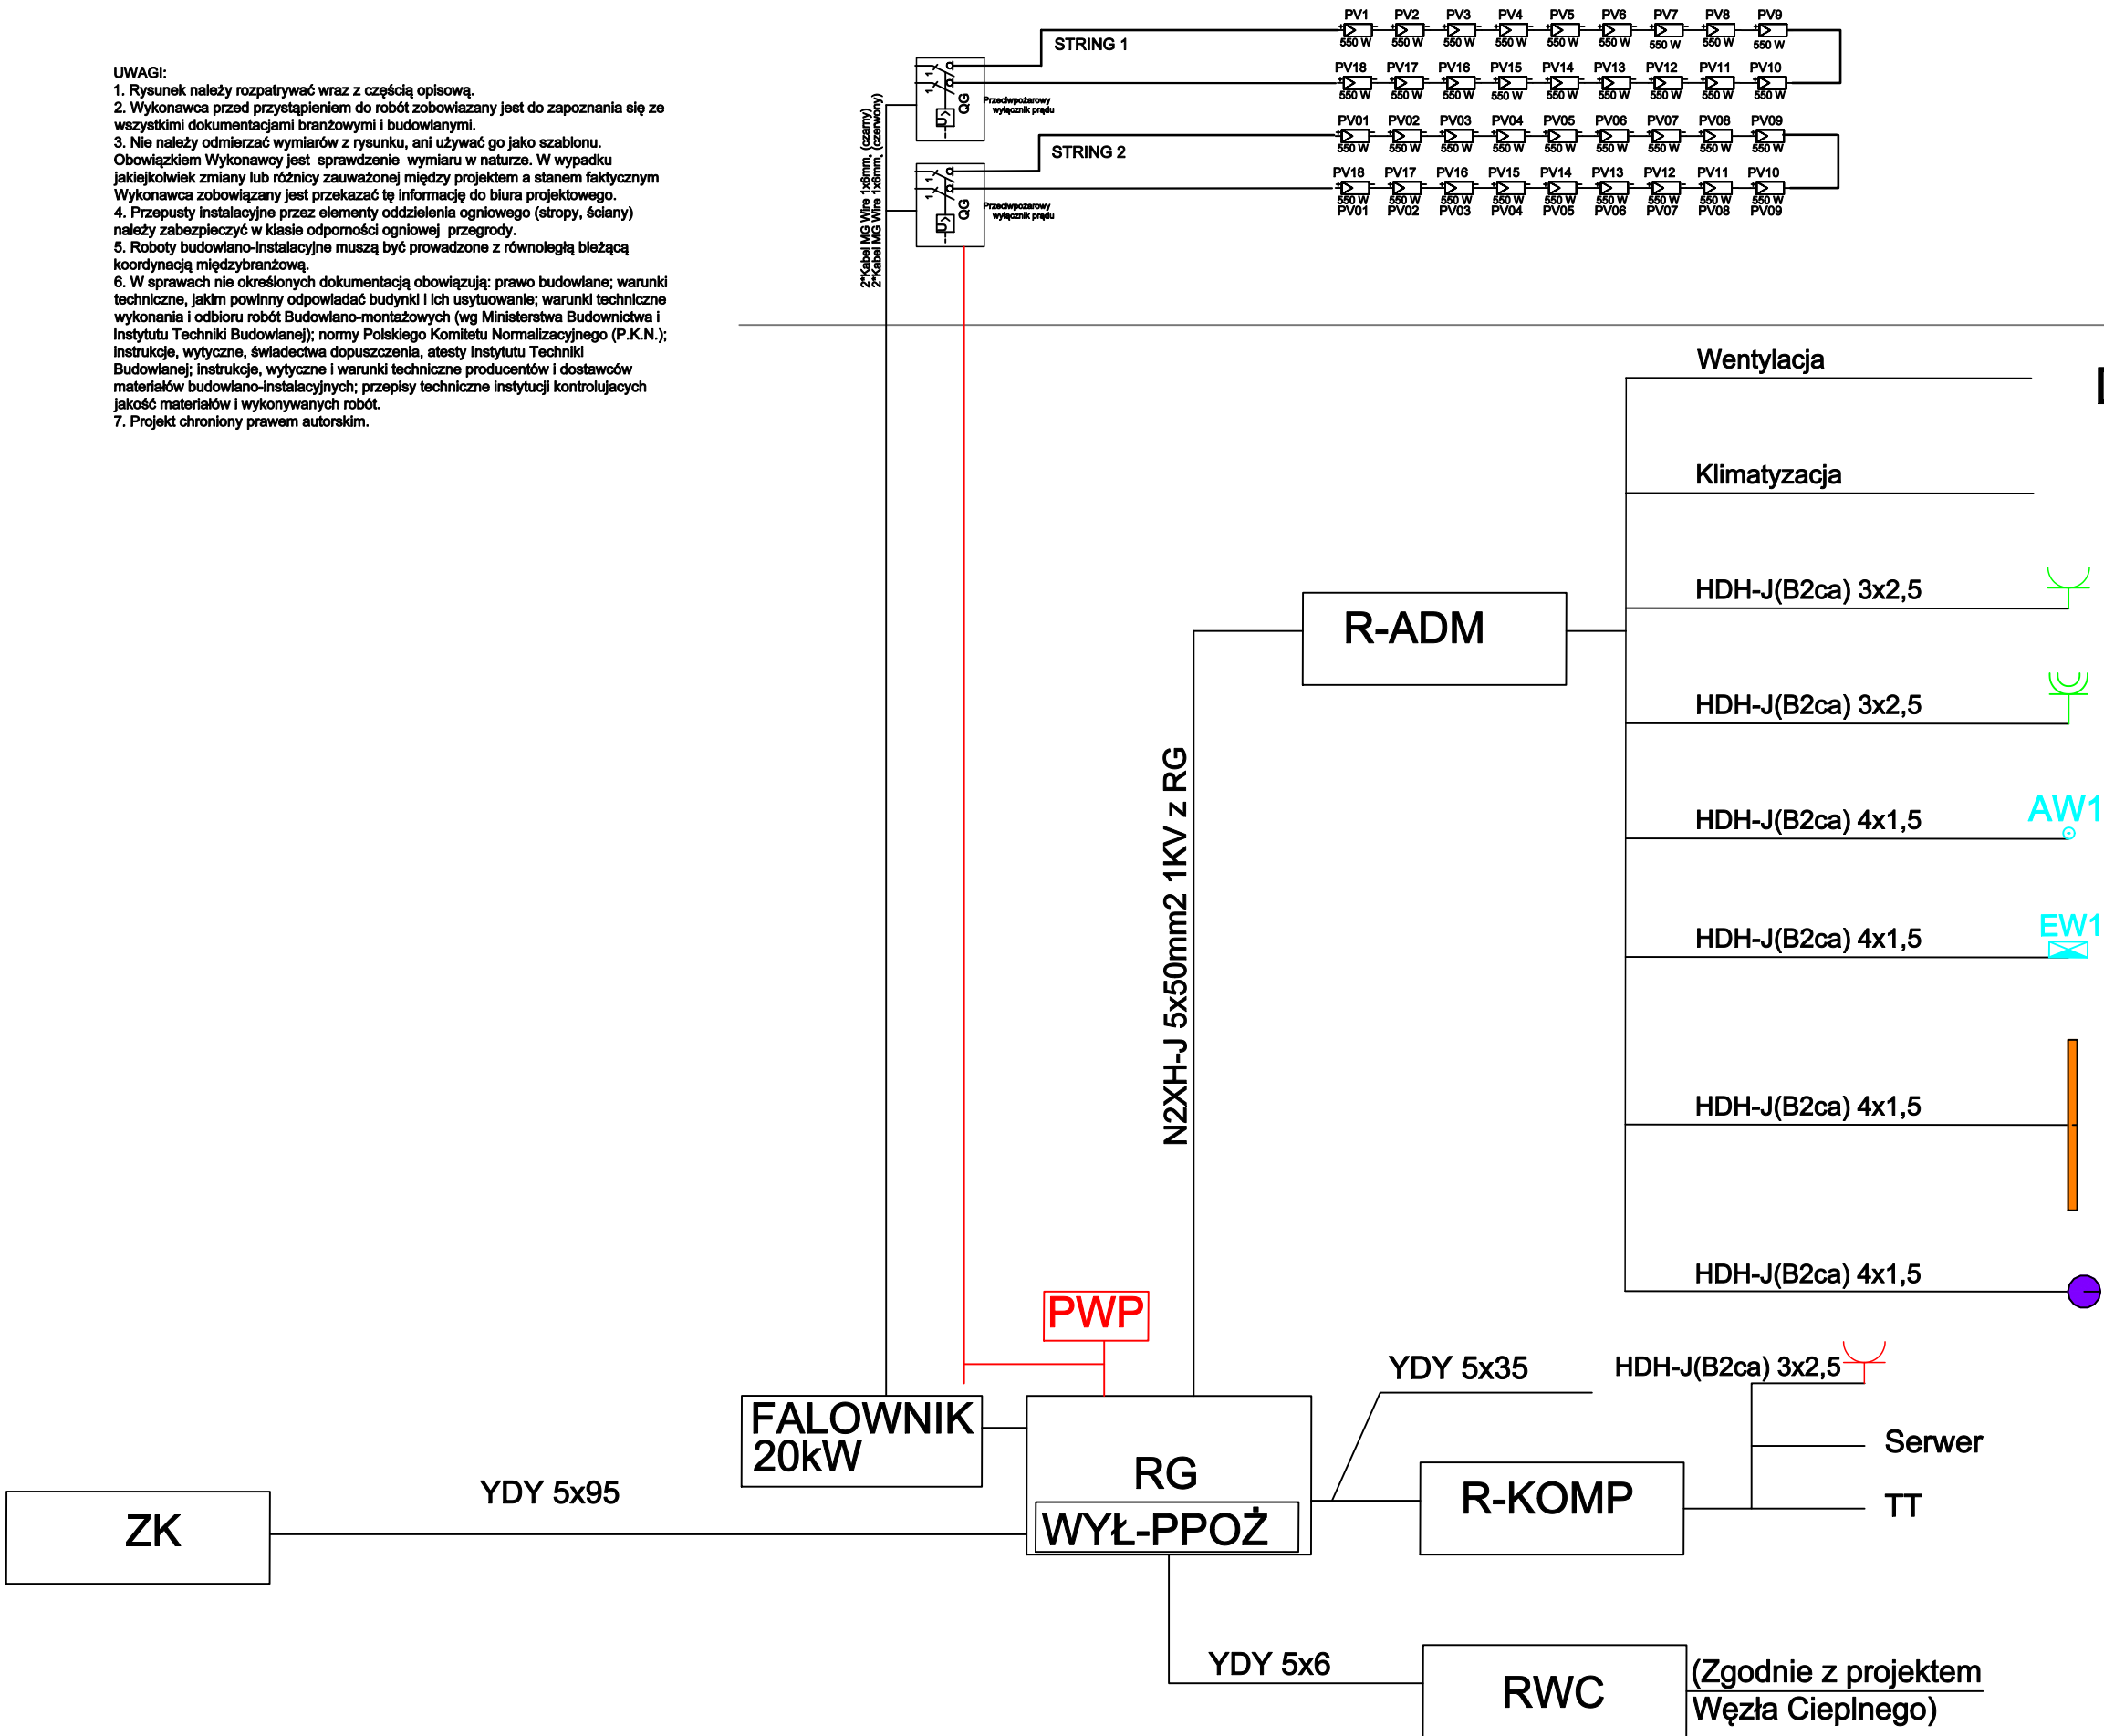

<div><div><div><div></div><div></div><div></div><div></div><div></div><div></div></div><div>BIURO PROJEKTOWE TELECOM</div></div><div>Norbert Górzyński</div></div>		Generálny Projektant		09-400 Brwłino, ul. Jagodowa 20 tel. 691 710 812 biuro@bptelecom.pl	
<div><div><div><div></div><div></div><div></div><div></div><div></div><div></div></div><div>BP TELECOM</div></div><div>09 - 400 PŁOCK, Pl. Stary Rynek 13/22 tel. 602-353-780</div></div>		Architektoniczne Biuro Projektowe		<div><div></div><div>ABRYS</div><div>PRACOWNIA ARCHITEKTONICZNA</div></div>	
RYSUNEK		SCHEMAT IDEOWY INSTALACJA EL		SKALA	
PROGRAM FUNKCJONALNO UŻYTKOWY				WERSJA	
INWESTYCJA		Wykonanie wielobranżowego Programu Funkcjonalno Użytkowego przebudowy budynku w Gostyninie przy ulicy 3 Maja 45 na potrzeby Biblioteki Pedagogicznej w Płocku filia w Gostyninie		FAZA	
ADRES		Biblioteka Pedagogiczna w Płocku filia w Gostyninie ul. 3 Maja 45, 09-500 Gostynin		2.2	
INWESTOR		Biblioteka Pedagogiczna w Płocku ul. Gałczyńskiego 26, 09-400 Płock		DATA 08.2025	
WYKONAWCA		IMIE I NAZWISKO		NR UPŁ.	
OPRACOWUJĄCY INŻ. ELEKTRYCZNA		Inż. Norbert Górzyński		STP 028/2014 NIMOZ XLIX/006 TECHOM SA4 209/P/2008 PRAC ZAB TECHN PZT 4148 CHBOP DSO nr.207/2008 CHBOP SKD nr.1/11/2008	
OPRACOWUJĄCY INŻ. ARCHITEKTONICZNA		mgr inż. arch. Daniel Marciniak		MA/22/022	
OPRACOWUJĄCY INŻ. ARCHITEKTONICZNA		mgr inż. arch. Andrzej Marciniak		116/89	
				PFU-GN-02	
				nr str.	