



PARTER

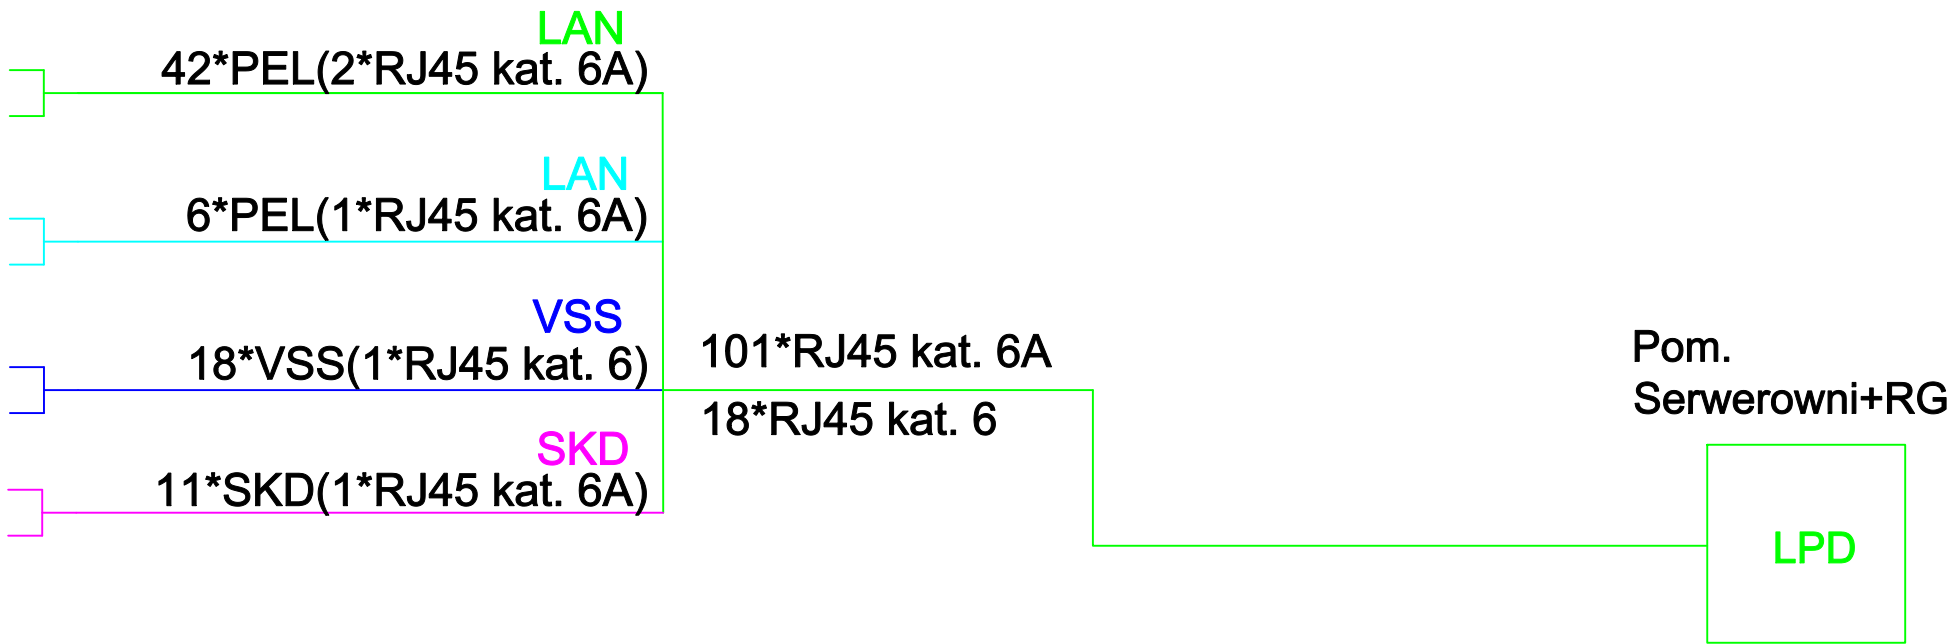

LEGENDA

- 01-02/00/LPD - gniazdo LAN 2xRj45
- 01/00/LPD - gniazdo sufitowe LAN 1xRj45
- LPD - szafa LPD

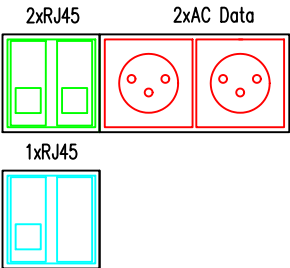

- UWAGI:
1. Rysunek należy rozpatrywać wraz z częścią opisową.
  2. Wykonawca przed przystąpieniem do robót zobowiązany jest do zapoznania się ze wszystkimi dokumentacjami branżowymi i budowlanymi.
  3. Nie należy odmierzać wymiarów z rysunku, ani używać go jako szablonu. Obowiązkiem Wykonawcy jest sprawdzenie wymiaru w naturze. W wypadku jakiegokolwiek zmiany lub różnicy zauważonej między projektem a stanem faktycznym Wykonawca zobowiązany jest przekazać tę informację do biura projektowego.
  4. Przepusty instalacyjne przez elementy oddzielenia ogniowego (stropy, ściany) należy zabezpieczyć w klasie odporności ogniowej przegrody.
  5. Roboty budowlano-instalacyjne muszą być prowadzone z równoległą bieżącą koordynacją międzybranżową.
  6. W sprawach nie określonych dokumentacją obowiązującą: prawo budowlane; warunki techniczne, jakim powinny odpowiadać budynki i ich usytuowanie; warunki techniczne wykonania i odbioru robót Budowlano-montażowych (wg Ministerstwa Budownictwa i Instytutu Techniki Budowlanej); normy Polskiego Komitetu Normalizacyjnego (P.K.N.); instrukcje, wytyczne, świadectwa dopuszczenia, atesty Instytutu Techniki Budowlanej; instrukcje, wytyczne i warunki techniczne producentów i dostawców materiałów budowlano-instalacyjnych; przepisy techniczne instytucji kontrolujących jakość materiałów i wykonywanych robót.
  7. Projekt chroniony prawem autorskim.

<div><div><div>BP</div><div>T</div></div><div>BIURO PROJEKTOWE</div><div>TELECOM</div><div>Norbert Górzyński</div></div>			
Generalny projektant			
<div><div><div>BP</div><div>T</div></div><div>BP TELECOM</div></div>	09-400 Brwino, ul. Jagodowa 20 tel. 691 710 812 biuro@bptelecom.pl		
Architektoniczne Biuro Projektowe			
Pracownia Architektoniczna ABRYS Sp. z o.o. 09 - 400 PŁOCK, Pl. Stary Rynek 13/22 tel. 602-353-780			
<div><div>ABRYS</div><div>PRACOWNIA ARCHITEKTURA</div><div>www.abrysarchitektol.com</div></div>			
RYSUNEK	SCHEMAT BLOKOWY INSTALACJA LAN		SKALA
INWESTYCJA	Wykonanie wielobranżowego Programu Funkcjonalno Użytkowego przebudowy budynku w Gostyninie przy ulicy 3 Maja 45 na potrzeby Biblioteki Pedagogicznej w Płocku filia w Gostyninie		WERSJA
ADRES	Biblioteka Pedagogiczna w Płocku filia w Gostyninie ul. 3 Maja 45, 09-500 Gostynin		2.2
INWESTOR	Biblioteka Pedagogiczna w Płocku ul. Gałczyńskiego 26, 09-400 Płock		DATA
		08.2025	BRANŻA
		TT	
WYKONAWCA			
OPRACOWUJĄCY INŻ. ELEKTRYCZNA	IMIE I NAZWISKO Norbert Górzyński	NR UPŁ. STP 028/2014 NIMOZ XLIX/006 TECHOM SA4 209/P/2008 PRAC ZAB TECHN PZT 4148 CHBOP DSO nr.2017/2008 CHBOP SKD nr.1/11/2008	PODPIS
OPRACOWUJĄCY INŻ. ARCHITEKTONICZNA	mgr inż. arch. Daniel Marciniak	MA/22/022	
OPRACOWUJĄCY INŻ. ARCHITEKTONICZNA	mgr inż. arch. Andrzej Marciniak	116/89	
			nr str.
			PFU-LAN-02