


Przyłącze wodociągowe

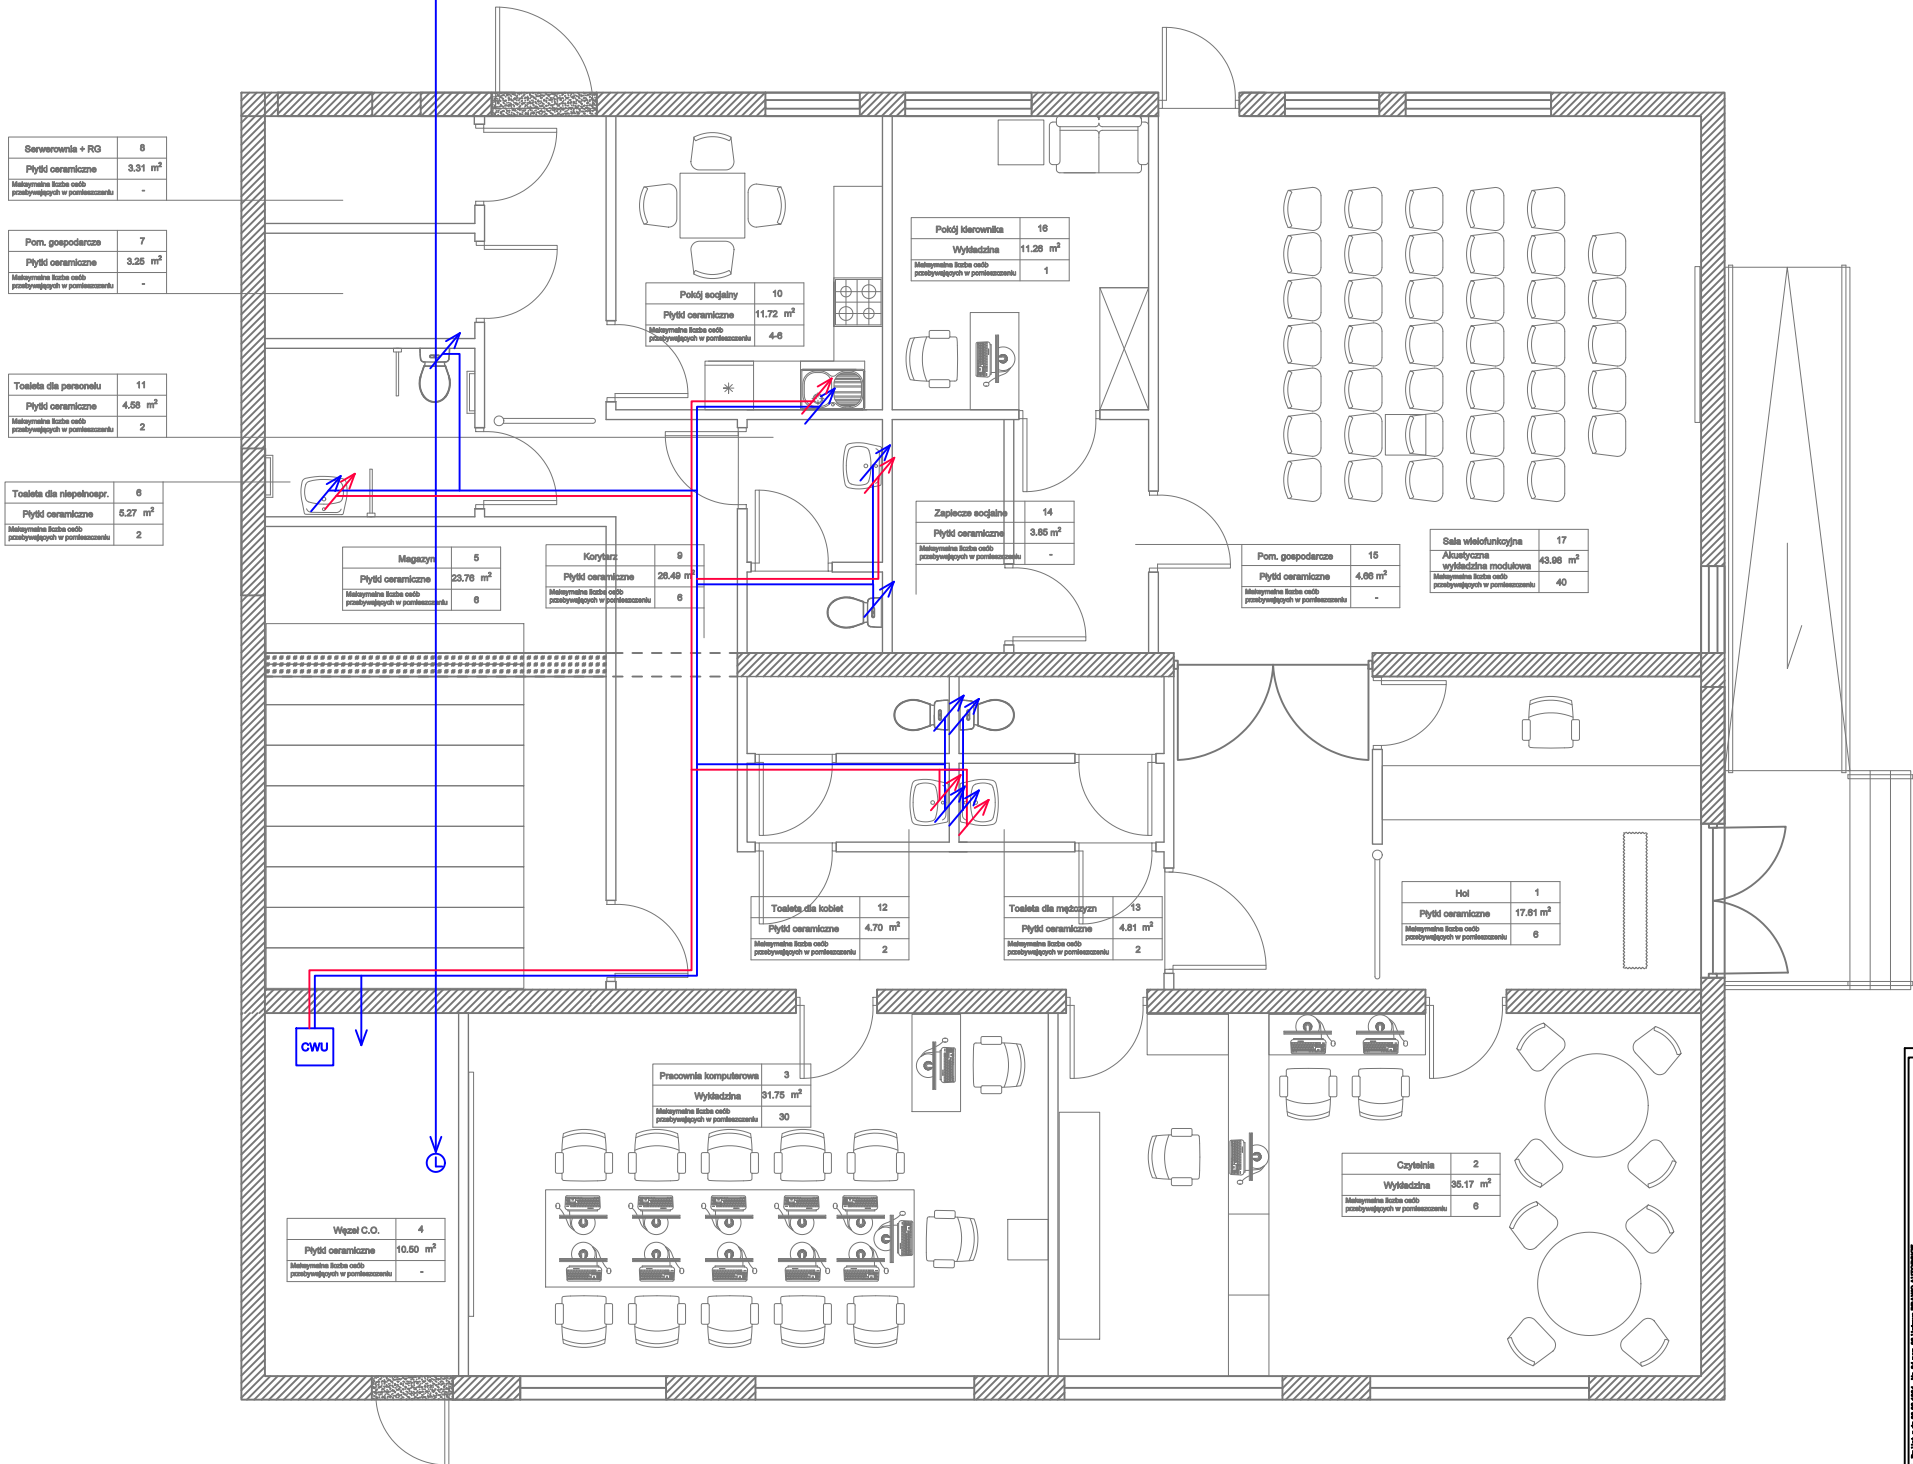

- UWAGI:
1. Rysunek należy rozpatrywać wraz z częścią opisową.
 2. Wykonawca przed przystąpieniem do robót zobowiązany jest do zapoznania się ze wszystkimi dokumentacjami branżowymi i budowlanymi.
 3. Nie należy odmierzać wymiarów z rysunku, ani używać go jako szablonu. Obowiązkiem Wykonawcy jest sprawdzenie wymiaru w naturze. W wypadku jakiegokolwiek zmiany lub różnicy zauważonej między projektem a stanem faktycznym Wykonawca zobowiązany jest przekazać tę informację do biura projektowego.
 4. Przepusty instalacyjne przez elementy oddzielenia ogniowej (stropy, ściany) należy zabezpieczyć w klasie odporności ogniowej przegrody.
 5. Roboty budowlano-instalacyjne muszą być prowadzone z równoległą bieżącą koordynacją międzybranżową.
 6. W sprawach nie określonych dokumentacją obowiązującą: prawo budowlane; warunki techniczne, jakim powinny odpowiadać budynki i ich usytuowanie; warunki techniczne wykonania i odbioru robót Budowlano-montażowych (wg Ministerstwa Budownictwa i Instytutu Techniki Budowlanej); normy Polskiego Komitetu Normalizacyjnego (P.K.N.); instrukcje, wytyczne, świadectwa dopuszczenia, atesty Instytutu Techniki Budowlanej; instrukcje, wytyczne i warunki techniczne producentów i dostawców materiałów budowlano-instalacyjnych; przepisy techniczne instytucji kontrolujących jakość materiałów i wykonywanych robót.
 7. Projekt chroniony prawem autorskim.

Powierzchnia pomieszczeń biblioteki pedagogicznej			
L.p.	Nazwa pomieszczenia	Powierzchnia [m²]	Max liczba osób
1	Hol	17.61 m²	6
2	Czytelnia	35.17 m²	6
3	Pracownia komputerowa	31.75 m²	30
4	Węzeł C.O.	10.50 m²	-
5	Magazyn	23.76m²	6
6	Toaleta dla niepełnosprawnych	5.27 m²	2
7	Pom. gospodarcze	3.25m²	-
8	Serwerownia + RG	3.31 m²	-
9	Korytarz	26.49 m²	6
10	Pokój socjalny	11.72 m²	4-6
11	Toaleta dla personelu	4.58 m²	2
12	Toaleta dla kobiet	4.70 m²	2
13	Toaleta dla mężczyzn	4.81 m²	2
14	Zaplecze socjalne	3.85 m²	-
15	Pom. gospodarcze	4.66 m²	-
16	Pokój kierownika	11.26 m²	1
17	Sala wielofunkcyjna	43.98 m²	40
Razem		246,67 m²	max 46

BP

TELECOM

BP

TELECOM

Generálny Projektant

BP TELECOM

09-400 Brwlnio, ul. Jagodowa 20
tel. 691 710 812
biuro@bptelecom.pl

Architektoniczne Biuro Projektowe

Pracownia Architektoniczna
ABRYS Sp. z o.o.
09 - 400 PŁOCK, Pl. Stary Rynek 13/22
tel. 602-353-780

ABRYS

PRACOWNIA ARCHITEKTURA

RYSUNEK	ZRZUT PARTERU INSTALACJA CWU	SKALA
INWESTYCJA	Wykonanie wielobranżowego Programu Funkcjonalno Użytkowego przebudowy budynku w Gostyninie przy ulicy 3 Maja 45 na potrzeby Biblioteki Pedagogicznej w Płocku filia w Gostyninie	FAZA
ADRES	Biblioteka Pedagogiczna w Płocku filia w Gostyninie ul. 3 Maja 45, 09-500 Gostynin	2.2 PFU
INWESTOR	Biblioteka Pedagogiczna w Płocku ul. Gałczyńskiego 26, 09-400 Płock	DATA 08.2025 BRANŻA SAN
WYKONAWCA	IMIE I NAZWISKO NR UPR. PODPIS NR RYS.	
OPRACOWUJĄCY INŻ. ELEKTRYCZNA	inż. Norbert Górzyński STP 028/2014 NIMOZ XLIX/006 TECHOM SA4 209/P/2008 PRAC ZAB TECHN PZT 4148 CNBOP ISO nr.207/2008 CNBOP SKD nr.1/11/2008	
OPRACOWUJĄCY INŻ. ARCHITEKTONICZNA	mgr inż. arch. Daniel Marciniak MA/22/022	
OPRACOWUJĄCY INŻ. ARCHITEKTONICZNA	mgr inż. arch. Andrzej Marciniak 116/89	

PFU-IS-04

nr str.