



SZAFA LAN 42U

Panel wentylacyjny + termostat	
	42
REJESTRATOR VSS 2U	41
	40
	39
Zakończenie przyłącza operatora	38
	37
Panel 19" z uchwytami 1U	36
Patch Panel 19" 24* RJ45 FTP 6	35
Switch 24 porty	34
	33
Patch Panel 19" 24* RJ45 FTP 6A	32
Panel 19" z uchwytami 1U	31
Switch 24 porty	30
Panel 19" z uchwytami 1U	29
Patch Panel 19" 24* RJ45 FTP 6A	28
Panel 19" z uchwytami 1U	27
Switch 24 porty	26
Panel 19" z uchwytami 1U	25
Patch Panel 19" 24* RJ45 FTP 6A	24
Panel 19" z uchwytami 1U	23
Switch 24 porty	22
	21
WZMACNIACZ AUDIO	20
	19
	18
	17
	16
	15
	14
	13
	12
	11
	10
	9
	8
	7
	6
	5
	4
	3
	2
	1

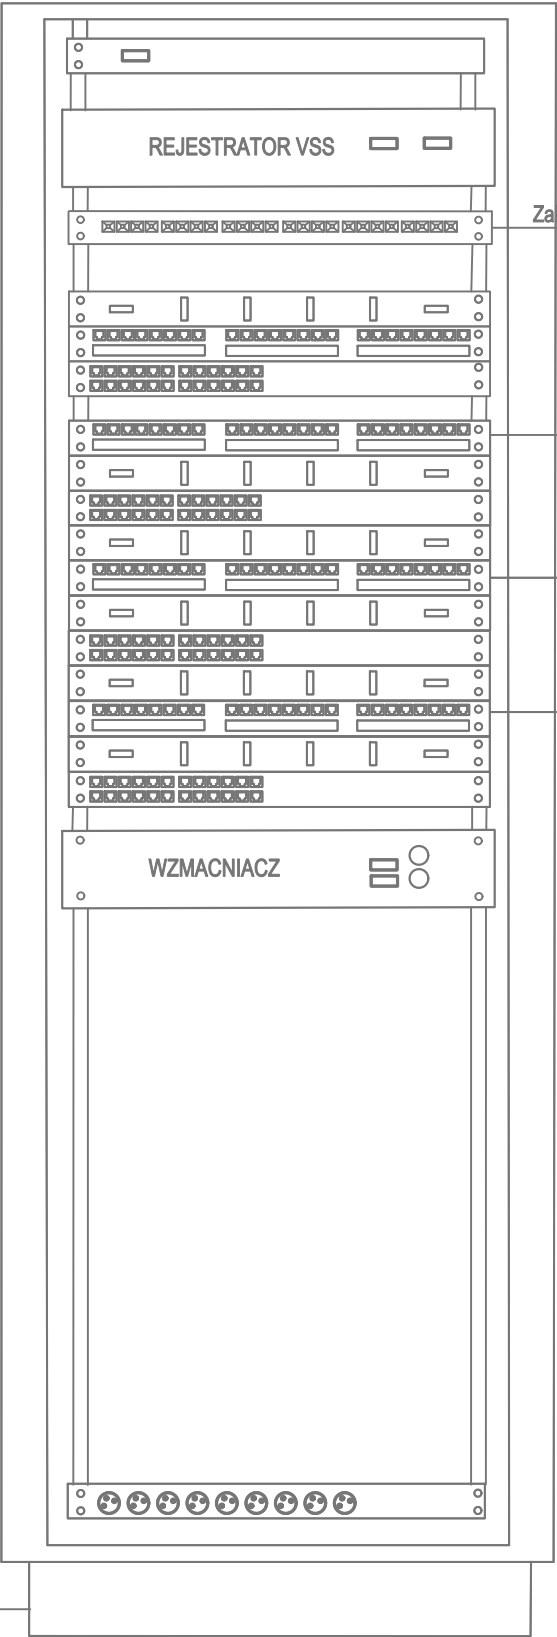

LEGENDA

- 01-02/00/LPD
- 01/00/LPD^{AP}
- LPD
- gniazdo LAN 2xRj45
- gniazdo sufitowe LAN 1xRj45
- szafa LPD

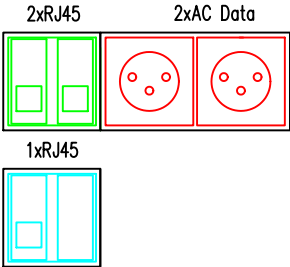

- UWAGI:
1. Rysunek należy rozpatrywać wraz z częścią opisową.
 2. Wykonawca przed przystąpieniem do robót zobowiązany jest do zapoznania się ze wszystkimi dokumentacjami branżowymi i budowlanymi.
 3. Nie należy odmierzać wymiarów z rysunku, ani używać go jako szablonu. Obowiązkiem Wykonawcy jest sprawdzenie wymiaru w naturze. W wypadku jakiegokolwiek zmiany lub różnicy zauważonej między projektem a stanem faktycznym Wykonawca zobowiązany jest przekazać tę informację do biura projektowego.
 4. Przepusty instalacyjne przez elementy oddzielenia ogniowego (stropy, ściany) należy zabezpieczyć w klasie odporności ogniowej przegrody.
 5. Roboty budowlano-instalacyjne muszą być prowadzone z równoległą bieżącą koordynacją międzybranżową.
 6. W sprawach nie określonych dokumentacją obowiązują: prawo budowlane; warunki techniczne, jakim powinny odpowiadać budynki i ich usytuowanie; warunki techniczne wykonania i odbioru robót Budowlano-montażowych (wg Ministerstwa Budownictwa i Instytutu Techniki Budowlanej); normy Polskiego Komitetu Normalizacyjnego (P.K.N.); instrukcje, wytyczne, świadectwa dopuszczenia, atesty Instytutu Techniki Budowlanej; instrukcje, wytyczne i warunki techniczne producentów i dostawców materiałów budowlano-instalacyjnych; przepisy techniczne instytucji kontrolujących jakość materiałów i wykonywanych robót.
 7. Projekt chroniony prawem autorskim.

<div><div>BP TELECOM</div><div>Norbert Górzyński</div></div>					
<div><div>Generalny projektant</div><div><div>BP TELECOM</div><div>09-400 Brwino, ul. Jagodowa 20 tel. 691 710 812 biuro@bptelecom.pl</div></div></div>					
<div><div>Architektoniczne Biuro Projektowe</div><div><div>Pracownia Architektoniczna</div><div>ABRYS Sp. z o.o.</div><div>09 - 400 PŁOCK, Pl. Stary Rynek 13/22 tel. 602-353-780</div></div><div><div>ABRYS</div><div>PRACOWNIA ARCHITEKTONICZNA</div><div>www.abrysarchitektol.com</div></div></div>					
RYSUNEK	WIDOK SZAFY LAN		SKALA		
INWESTYCJA	Wykonanie wielobranżowego Programu Funkcjonalno Użytkowego przebudowy budynku w Gostyninie przy ulicy 3 Maja 45 na potrzeby Biblioteki Pedagogicznej w Płocku filia w Gostyninie		WERSJA		
ADRES	Biblioteka Pedagogiczna w Płocku filia w Gostyninie ul. 3 Maja 45, 09-500 Gostynin		2.2		
INWESTOR	Biblioteka Pedagogiczna w Płocku ul. Gałczyńskiego 26, 09-400 Płock		DATA		
		08.2025	BRANŻA		
			TT		
<div><div>WYKONAWCA</div><div>IMIE I NAZWISKO</div><div>NR UPR.</div><div>PODPIS</div><div>NR RYS.</div></div>					
<div><div>OPRACOWUJĄCY</div><div>TEL. TECHNICZNA I ELEKTRYCZNA</div><div>inż. Norbert Górzyński</div></div>		<div><div>STP 028/2014</div><div>NIMOSZ XLIX/006</div><div>TECHOM SA4 209/P/2008</div><div>PRAC ZAB TECHN PZT 4148</div><div>CHBOP DSO nr.2077/2008</div><div>CHBOP SKD nr.1/11/2008</div></div>	<div><div>11/1/2008</div><div>MA/22/022</div><div>116/89</div></div>	<div><div>11/1/2008</div><div>MA/22/022</div><div>116/89</div></div>	<div>PFU-LAN-03</div>
<div><div>OPRACOWUJĄCY</div><div>BR. ARCHITEKTONICZNA</div><div>mgr inż. arch. Daniel Marciniak</div></div>		<div><div>MA/22/022</div></div>	<div><div>11/1/2008</div></div>	<div><div>11/1/2008</div></div>	<div>nr str.</div>
<div><div>OPRACOWUJĄCY</div><div>BR. ARCHITEKTONICZNA</div><div>mgr inż. arch. Andrzej Marciniak</div></div>		<div><div>11/1/2008</div></div>	<div><div>11/1/2008</div></div>	<div><div>11/1/2008</div></div>	<div>nr str.</div>