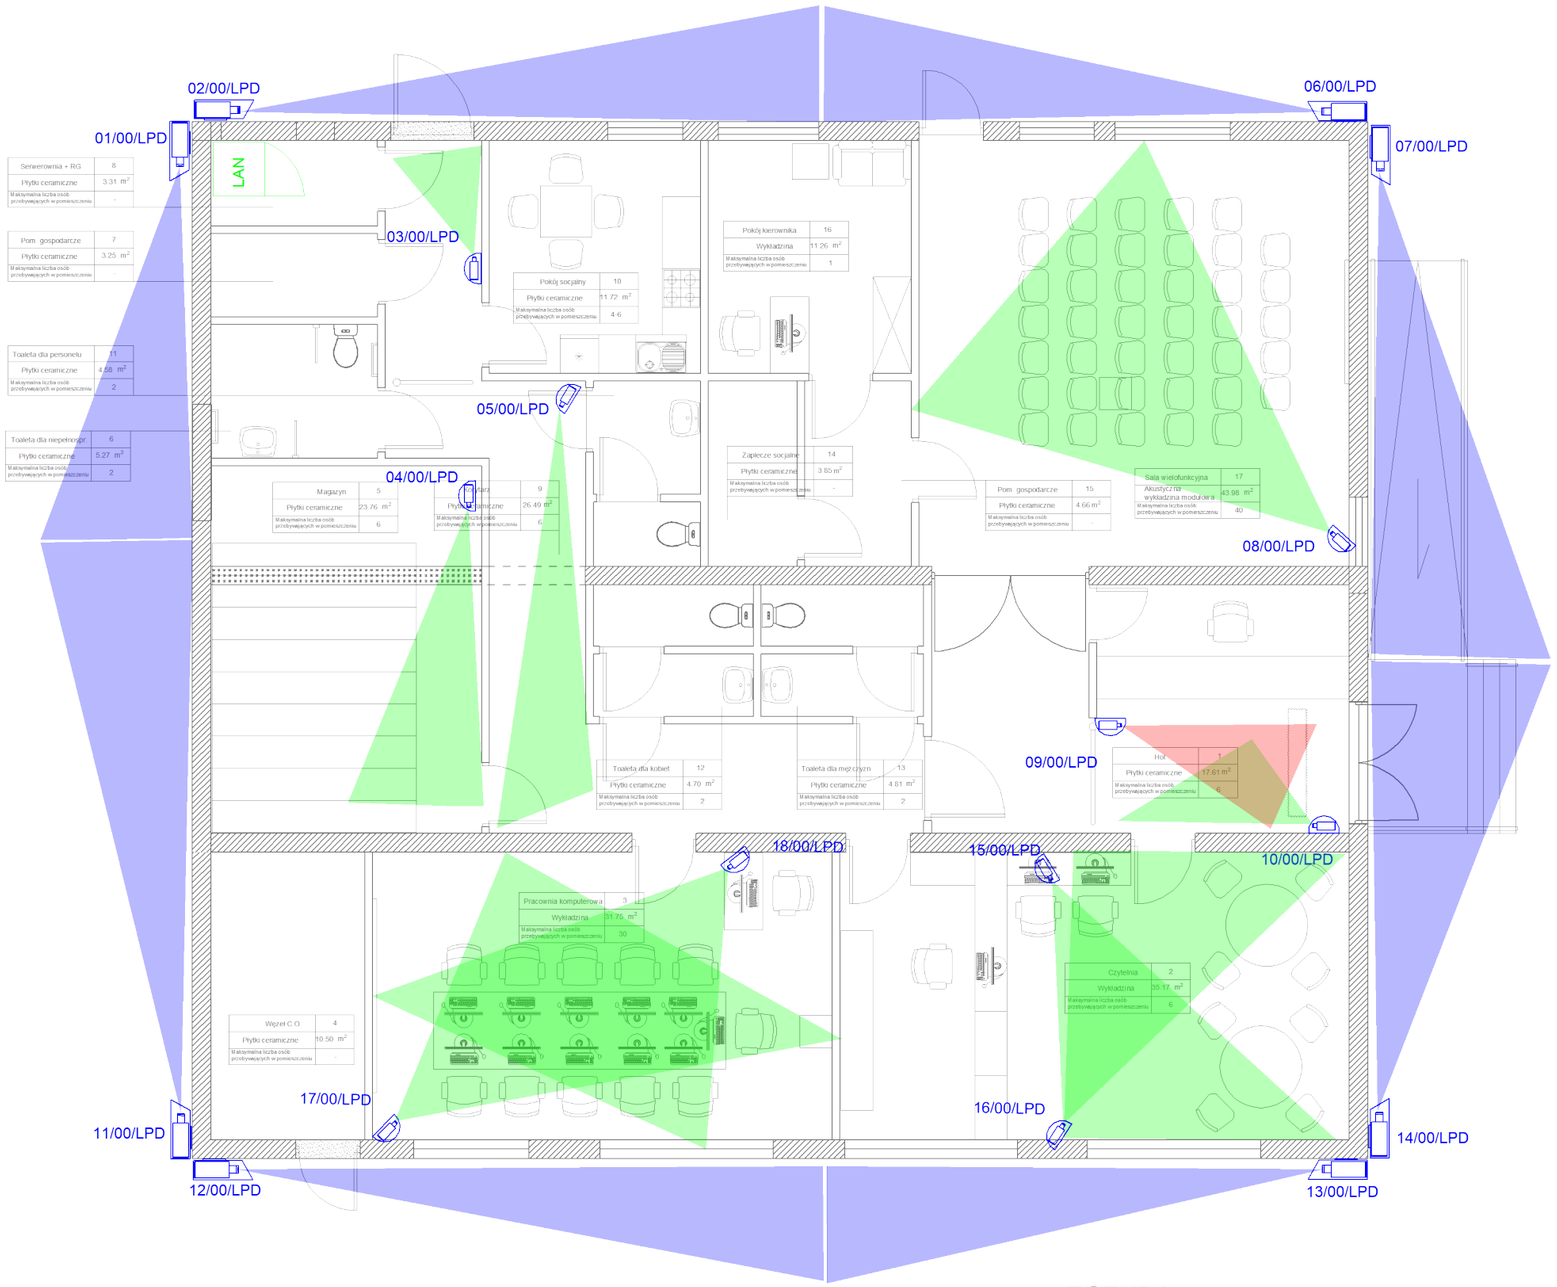

UWAGI:
1. Rysunek należy rozpatrywać wraz z częścią opisową.
2. Wykonawca przed przystąpieniem do robót zobowiazany jest do zapoznania się ze wszystkimi dokumentacjami branżowymi i budowlanymi.
3. Nie należy odmierzać wymiarów z rysunku, ani używać go jako szablonu. Obowiązkiem Wykonawcy jest sprawdzenie wymiaru w naturze. W wypadku jakiejkolwiek zmiany lub różnicy zauważonej między projektem a stanem faktycznym Wykonawca zobowiązany jest przekazać tę informację do biura projektowego.
4. Przepusty instalacyjne przez elementy oddzielenia ogniowego (stropy, ściany) należy zabezpieczyć w klasie odporności ogniowej przegrody.
5. Roboty budowlano-instalacyjne muszą być prowadzone z równoległą bieżącą koordynacją międzybranżową.
6. W sprawach nie określonych dokumentacją obowiązują: prawo budowlane; warunki techniczne, jakim powinny odpowiadać budynki i ich usytuowanie; warunki techniczne wykonania i odbioru robót Budowlano-montażowych (wg Ministerstwa Budownictwa i Instytutu Techniki Budowlanej); normy Polskiego Komitetu Normalizacyjnego (P.K.N.); instrukcje, wytyczne, świadectwa dopuszczenia, atesty Instytutu Techniki Budowlanej; instrukcje, wytyczne i warunki techniczne producentów i dostawców materiałów budowlano-instalacyjnych; przepisy techniczne instytucji kontrolujacych jakość materiałów i wykonywanych robót.
7. Projekt chroniony prawem autorskim.

Powierzchnia pomieszczeń biblioteki pedagogicznej

L.p.	Nazwa pomieszczenia	Powierzchnia [m²]	Max liczba osób
1	Hol	17.61 m²	6
2	Czytelnia	35.17 m²	6
3	Pracownia komputerowa	31.75 m²	30
4	Węzeł C.O.	10.50 m²	-
5	Magazyn	23.76m²	6
6	Toaleta dla niepełnosprawnych	5.27 m²	2
7	Pom. gospodarcze	3.25m²	-
8	Serwerownia + RG	3.31 m²	-
9	Korytarz	26.49 m²	6
10	Pokój socjalny	11.72 m²	4-6
11	Toaleta dla personelu	4.58 m²	2
12	Toaleta dla kobiet	4.70 m²	2
13	Toaleta dla mężczyzn	4.81 m²	2
14	Zaplecze socjalne	3.85 m²	-
15	Pom. gospodarcze	4.66 m²	-
16	Pokój kierownika	11.26 m²	1
17	Sala wielofunkcyjna	43.98 m²	40
	Razem	246,67 m²	max 46

LEGENDA

kamera zewnętrzna

kamera wewnętrzna

Zakres (identyfikacja od 4m do 6m)

Zakres (rozpoznanie od 9m do 13m)

Zakres (obserwacja od 18m do 30m)

BIURO PROJEKTOWE TELECOM
Norbert Górzyński

Generalny projektant
BP TELECOM
09-400 Brwilno, ul. Jagodowa 20
tel. 691 710 812
biuro@bptelecom.pl

Architektoniczne Biuro Projektowe
Pracownia Architektoniczna
ABRYS Sp. z o.o.
09 - 400 PŁOCK Pl. Stary Rynek 13/22
tel. 602-353-780
www.abrysarchitekci.com

RYSUNEK	RZUT PARTERU-INSTALACJA VSS		SKALA
PROGRAM FUNKCJONALNO UŻYTKOWY		WERSJA	FAZA
INWESTYCJA	Wykonanie wielobranżowego Programu Funkcjonalno Użytkowego przebudowy budynku w Gostynienie przy ulicy 3 Maja 45 na potrzeby Biblioteki Pedagogicznej w Płocku filia w Gostynienie	2.2	PFU
ADRES	Biblioteka Pedagogiczna w Płocku filia w Gostyninie ul. 3 Maja 45, 09-500 Gostynin		
INWESTOR	Biblioteka Pedagogiczna w Płocku ul. Gałczyńskeigo 26, 09-400 Płock	DATA 08.2025	BRANŻA TT

WYKONAWCA	IMIĘ I NAZWISKO	NR UPR.	PODPIS	NR RYS.
OPRACOWUJĄCY BR. TELETECHNICZNA/ ELEKTRYCZNA	inż. Norbert Górzyński	STP 029/2014 NIMOZ XLIX/005 TECHOM SA4 209/P/2008 PRAC ZAB TECHN PZT 4148 CNBOP DSO nr.2/07/2008 CNBOP SKD nr.1/11/2008		PFU-VSS-01
OPRACOWUJĄCY BR. ARCHITEKTONICZNA	mgr inż. arch. Daniel Marciniak	MA/22/022		
OPRACOWUJĄCY BR. ARCHITEKTONICZNA	mgr inż. arch. Andrzej Marciniak	116/89		nr str.

WSZELKIE PRAWA AUTORSKIE I ZASTRZEŻONE. DLNU.P.B.2.0.UTK. Nr. Ident. 8.1 Dziwna Pracownia Autorska