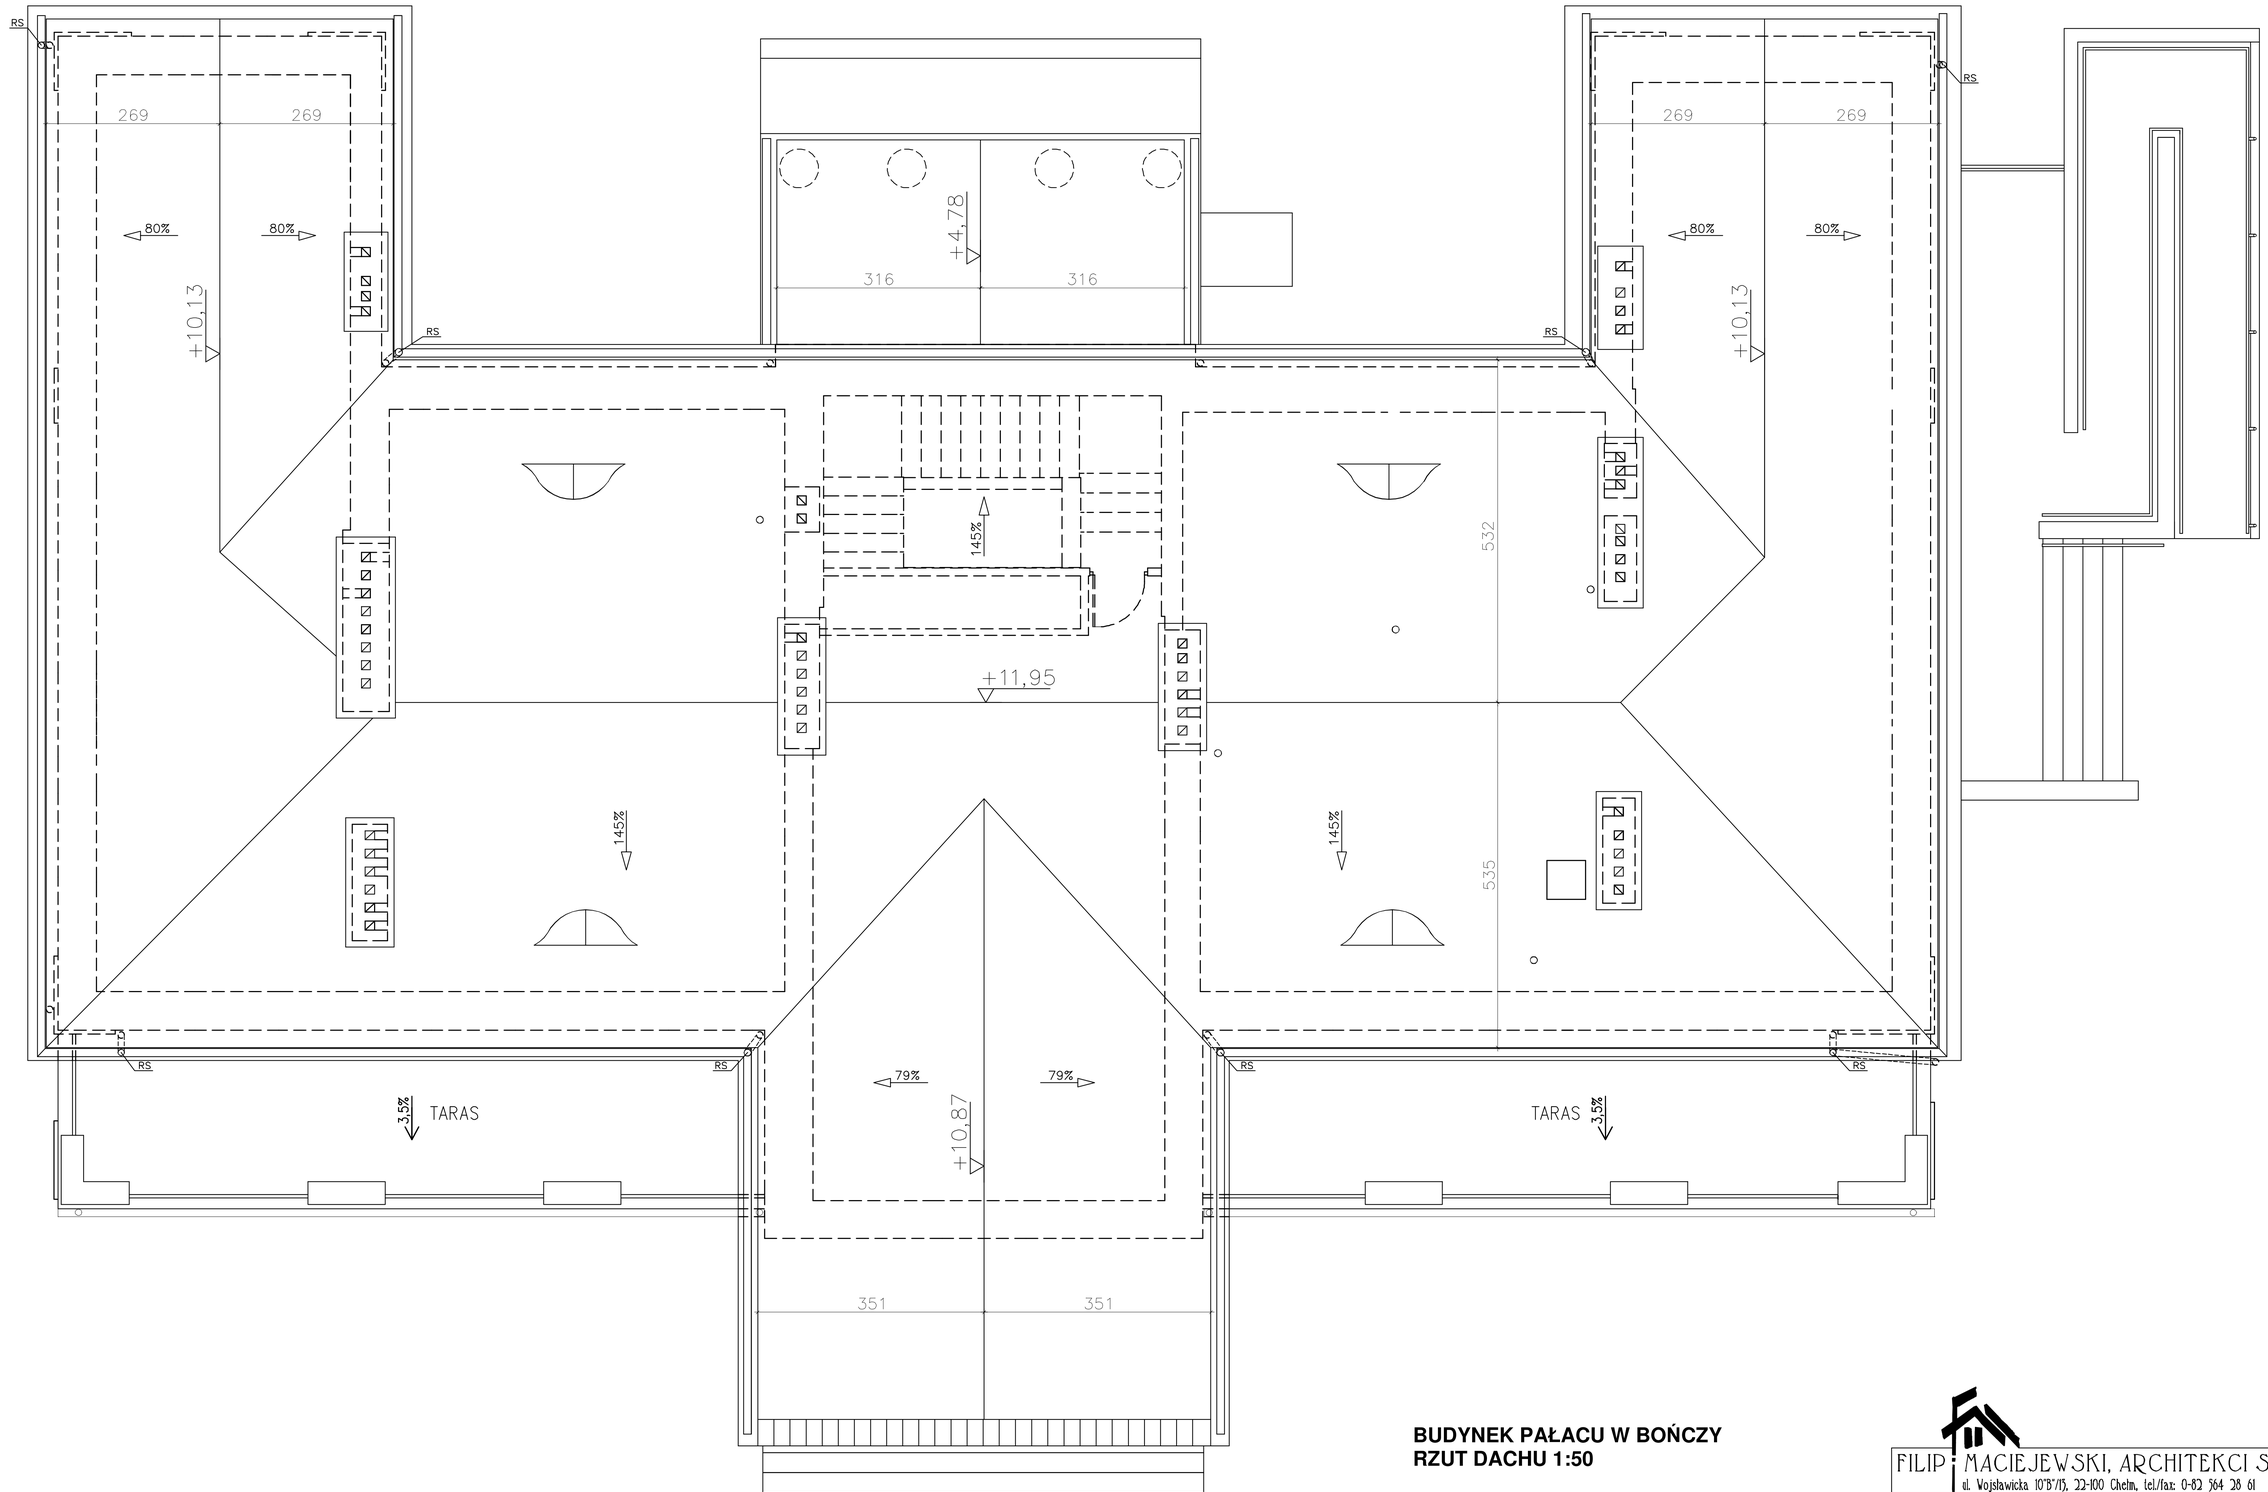

BUDYNEK PAŁACU W BOŃCZY
RZUT DACHU 1:50

FILIP MACIEJEWSKI, ARCHITEKCI S.C.
ul. Wojsławicka 10"B"/15, 22-100 Chełm, tel./fax: 0-82 564 28 61

TEMAT:	Poprawa efektywności energetycznej oraz warunków bytowych mieszkańców Domu Pomocy Społecznej w Bończy	
OBIEKT:	PRZEBUDOWA, ROZBUDOWA I TERMOMODERNIZACJA BUDYNKU REHABILITACYJNO - MIESZKALNEGO NR 3	
RYSUNEK:	RZUT DACHU, SKALA 1:50	
PROJEKTANT:	mgr inż. arch. Wojciech FILIP, upr. TEB/CH/94	
SPRAWDZIŁ:	mgr inż. arch. Maciej MACIEJEWSKI, upr. 1910/CH/94	
DATA	20 październik 2022	RYS. NR