
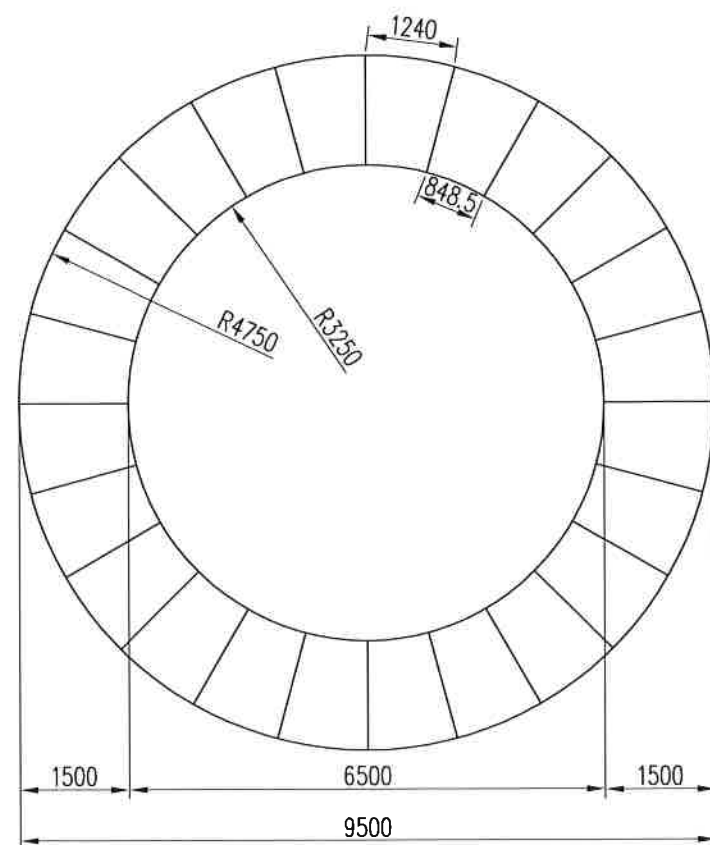




OSADNIK IMHOFFA D=9,00m

skala 1:100

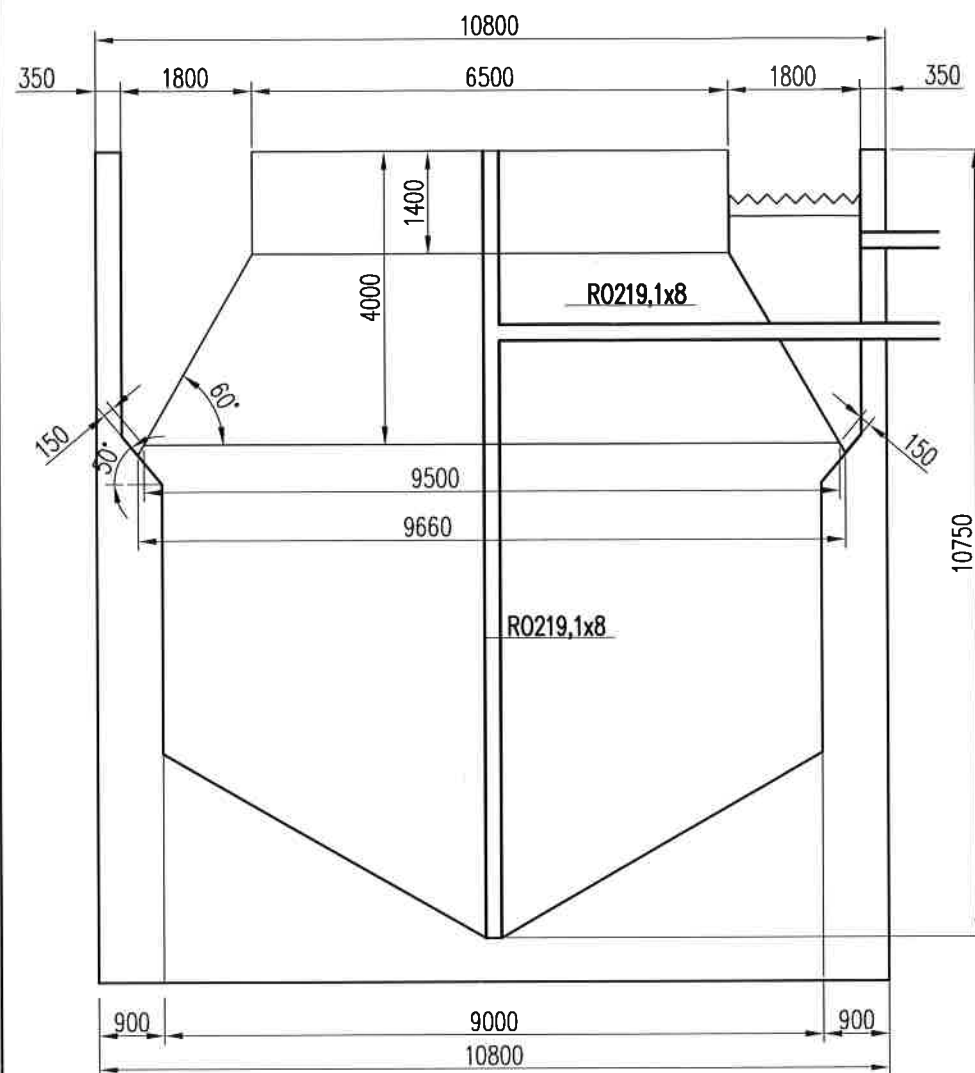

OSADNIK IMHOFFA D=9,00m

skala 1:100

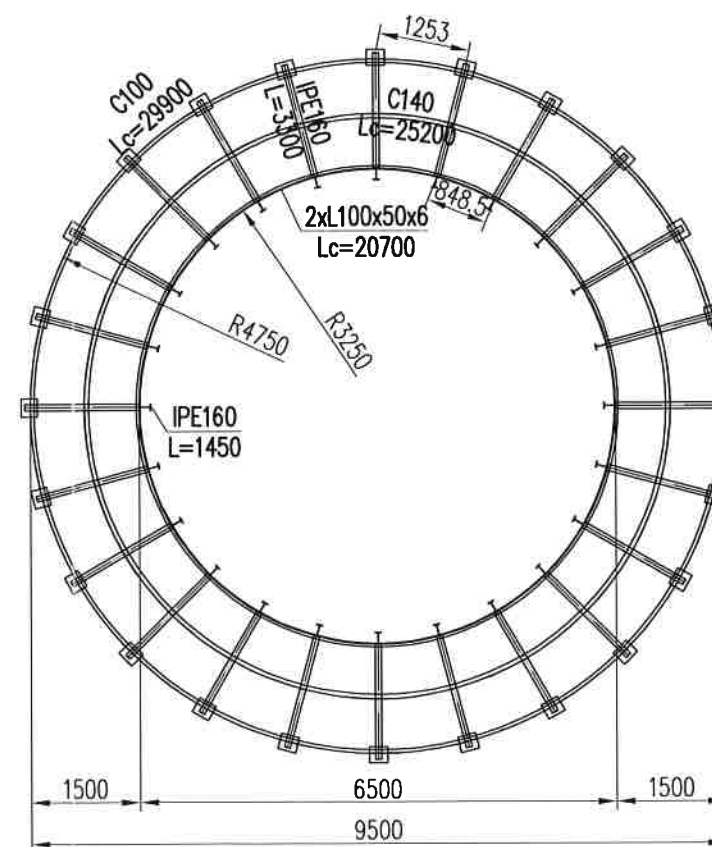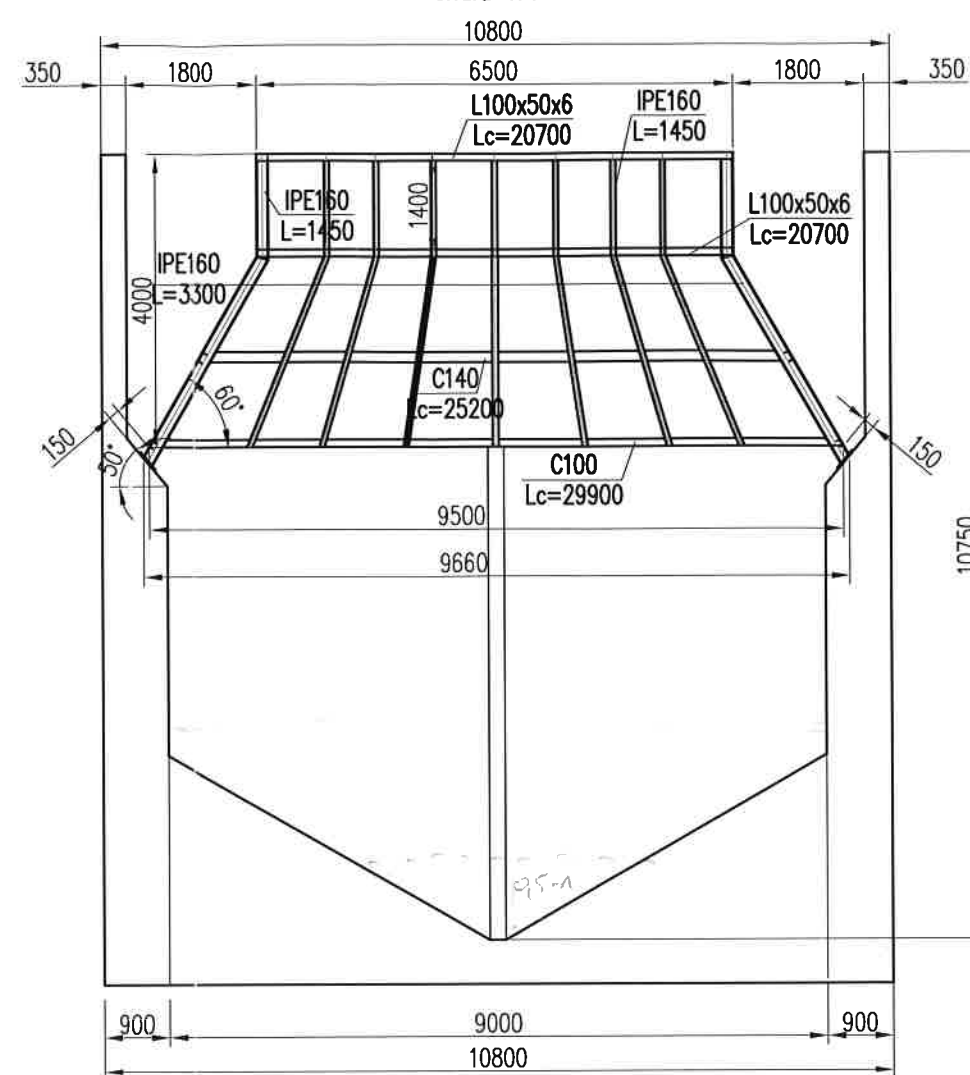

Wysokość konstrukcji- H=4,0m

Średnica górna -Dg=6,5m

Średnica dolna- Dd=9,5m

Podział konstrukcji na 24elementy moduły blach.

Pokrycie z blachy o gr.10mm

Stal S235JR

Klasa wykonania konstrukcji EXC2

Kategoria korozyjności C5