

Jednostka projektowa:



www.mp-projekt.com.pl

MP PROJEKT Maciej Pospieszny

Biuro:

ul. Powstańców Wlkp. 23

(budynek Spomasz),

64-510 Wronki

Siedziba:

Stróżki 45c, 64-510 Wronki

nr tel.: 798 634 955

e-mail: biuro@mp-projekt.com.pl

Nazwa elementu projektu budowlanego:	PROJEKT TECHNICZNY				
Nazwa zamierzenia budowlanego:	Budowa sieci kanalizacji sanitarnej z przyłączami w m. Opalenica w części ul. Poznańskiej, Dąbrowskiego, Bukowej, Nowotomyskiej, Porążyńskiej i części Porążyna.				
Adres obiektu budowlanego:	Woj. Wielkopolskie, powiat nowotomyski, gmina Opalenica, m. Opalenica w części ul. Poznańskiej, Dąbrowskiego, Bukowej, Nowotomyskiej, Porążyńskiej i części Porążyna				
Kategoria obiektu budowlanego:	XXVI sieć kanalizacji sanitarnej grawitacyjnej i tłocznej				
Nazwy jednostek ewidencyjnych, Nazwy i numery obrębów ewidencyjnych, Numery działek ewidencyjnych	Jednostka ewidencyjna: 301505_4.0001 Opalenica				
	Obręb 0001 Opalenica:				
	<table><tr><td>301505_4.0001.1341/2, 301505_4.0001.1341/3, 301505_4.0001.1341/4, 301505_4.0001.1341/5, 301505_4.0001.1341/1, 301505_4.0001.1278/20, 301505_4.0001.1276/2, 301505_4.0001.1077/17, 301505_4.0001.1816/3, 301505_4.0001.1800/1, 301505_4.0001.1800/2, 301505_4.0001.1802, 301505_4.0001.1803, 301505_4.0001.1801/7, 301505_4.0001.1819/1, 301505_4.0001.1820, 301505_4.0001.1821, 301505_4.0001.1824,</td><td>301505_4.0001.1825, 301505_4.0001.1829, 301505_4.0001.1801/6, 301505_4.0001.1812/3, 301505_4.0001.1814/1, 301505_4.0001.2186/1, 301505_4.0001.1816/3, 301505_4.0001.1806, 301505_4.0001.1809, 301505_4.0001.1801/4, 301505_4.0001.1797/5, 301505_4.0001.1797/6, 301505_4.0001.410/1, 301505_4.0001.382/5, 301505_4.0001.236, 301505_4.0001.410/3, 301505_4.0001.410/4, 301505_4.0001.410/5,</td><td>301505_4.0001.410/6, 301505_4.0001.410/7, 301505_4.0001.410/8, 301505_4.0001.410/9, 301505_4.0001.410/10, 301505_4.0001.410/11, 301505_4.0001.277/2, 301505_4.0001.260/5,</td></tr></table>			301505_4.0001.1341/2, 301505_4.0001.1341/3, 301505_4.0001.1341/4, 301505_4.0001.1341/5, 301505_4.0001.1341/1, 301505_4.0001.1278/20, 301505_4.0001.1276/2, 301505_4.0001.1077/17, 301505_4.0001.1816/3, 301505_4.0001.1800/1, 301505_4.0001.1800/2, 301505_4.0001.1802, 301505_4.0001.1803, 301505_4.0001.1801/7, 301505_4.0001.1819/1, 301505_4.0001.1820, 301505_4.0001.1821, 301505_4.0001.1824,	301505_4.0001.1825, 301505_4.0001.1829, 301505_4.0001.1801/6, 301505_4.0001.1812/3, 301505_4.0001.1814/1, 301505_4.0001.2186/1, 301505_4.0001.1816/3, 301505_4.0001.1806, 301505_4.0001.1809, 301505_4.0001.1801/4, 301505_4.0001.1797/5, 301505_4.0001.1797/6, 301505_4.0001.410/1, 301505_4.0001.382/5, 301505_4.0001.236, 301505_4.0001.410/3, 301505_4.0001.410/4, 301505_4.0001.410/5,
301505_4.0001.1341/2, 301505_4.0001.1341/3, 301505_4.0001.1341/4, 301505_4.0001.1341/5, 301505_4.0001.1341/1, 301505_4.0001.1278/20, 301505_4.0001.1276/2, 301505_4.0001.1077/17, 301505_4.0001.1816/3, 301505_4.0001.1800/1, 301505_4.0001.1800/2, 301505_4.0001.1802, 301505_4.0001.1803, 301505_4.0001.1801/7, 301505_4.0001.1819/1, 301505_4.0001.1820, 301505_4.0001.1821, 301505_4.0001.1824,	301505_4.0001.1825, 301505_4.0001.1829, 301505_4.0001.1801/6, 301505_4.0001.1812/3, 301505_4.0001.1814/1, 301505_4.0001.2186/1, 301505_4.0001.1816/3, 301505_4.0001.1806, 301505_4.0001.1809, 301505_4.0001.1801/4, 301505_4.0001.1797/5, 301505_4.0001.1797/6, 301505_4.0001.410/1, 301505_4.0001.382/5, 301505_4.0001.236, 301505_4.0001.410/3, 301505_4.0001.410/4, 301505_4.0001.410/5,	301505_4.0001.410/6, 301505_4.0001.410/7, 301505_4.0001.410/8, 301505_4.0001.410/9, 301505_4.0001.410/10, 301505_4.0001.410/11, 301505_4.0001.277/2, 301505_4.0001.260/5,			
W ramach niniejszego opracowania dz. nr 382/6, 263/1, 276/1, 278/1, 288, 304/3, 304/2, 304/1 obręb Opalenica.					
Inwestor:	Przedsiębiorstwo Gospodarki Komunalnej i Mieszkaniowej Komopal Opalenica sp. z o.o. ul. St. Żeromskiego 25, 64-330 Opalenica				

Zespół autorski:	Imię i nazwisko, specjalność i numer uprawnień budowlanych:	Zakres opracowania:	Data opracowania:	Podpis:
Projektant	mgr inż. Maciej Pospieszny nr upr. WKP/0393/POOS/17 Uprawnienia budowlane do projektowania bez ograniczeń w specjalności instalacyjnej w zakresie sieci, instalacji i urządzeń cieplnych, wentylacyjnych, gazowych, wodociągowych i kanalizacyjnych	Instalacje sanitarne	11. 2021r.	
Opracowanie	mgr inż. Monika Majorczyk	Instalacje sanitarne	11. 2021r.	

Spis treści

1. Inwestor	3
2. Podstawa opracowania.....	3
3. Lokalizacja rozwiązań zmian nieistotnych	3
4. Przedmiot i zakres opracowania	4
5. Rozwiązania projektowe	4
6. Zestawienie materiałów	6

Rysunki

1. Plan zagospodarowania terenu – mapa nr 1.7
2. Plan zagospodarowania terenu – mapa nr 1.8
3. Plan zagospodarowania terenu – mapa nr 1.9
4. Profil kanalizacji sanitarnej – P1
5. Profil kanalizacji sanitarnej – P2
6. Profil kanalizacji sanitarnej – P3

Załączniki

1. Kopia uprawnień budowlanych
2. Kopia zaświadczenia o przynależność do WOIB

1. Inwestor

Inwestorem projektu jest Przedsiębiorstwo Gospodarki Komunalnej i Mieszkaniowej "KOMOPAL" Sp. z o.o. ul. St. Żeromskiego 25, 64-330 Opalenica.

2. Podstawa opracowania

Główną podstawą opracowania jest projekt budowlany do zgłoszenia z dnia 01.10.2015r. nr BA.6743.1.36.2015 wraz z uzgodnieniami oraz:

- uzgodnienia z inwestorem,
- mapa sytuacyjna wysokościowa,
- obowiązujące normy i przepisy,
- prawo Budowlane z dnia 7 lipca 1994 r. (Dz.U. z 2020 r., poz. 1333 ze zm.),
- protokół odbioru końcowego z dn. 25.09.2018r. kanalizacji sanitarnej w Opalenicy w części ul. Poznańskiej

3. Lokalizacja rozwiązań zmian nieistotnych

Projektowane rozwiązania zamienne (zmiany nieistotne) sieci kanalizacji sanitarnej grawitacyjnej zlokalizowane będą w ul. Porażyńskiej i ul. Dąbrowskiego w miejscowości Opalenica, w powiecie nowotomyskim, w województwie wielkopolskim na dz. nr 382/6, 263/1, 276/1, 278/1, 288, 304/3, 304/2, 304/1 obręb Opalenica (ww. działki są objęte w zgłoszeniu z dnia 01.10.2015r. nr BA.6743.1.36.2015 - niniejszy projekt techniczny nie wprowadza nowych działek). Pozostałe działki zgodnie z projektem budowlanym i zgłoszeniem z dnia 01.10.2015r. nr BA.6743.1.36.2015.

Projektowane rozwiązania zamienne klasyfikują się jako zmiany nieistotne, a zatem nie są istotną zmianą od zatwierdzonego projektu budowlanego: wysokości, szerokości, długości obiektu budowlanego niebędącego obiektem liniowym, jeżeli zmiana łącznie spełnia następujące warunki:

- nie przekracza 2% wysokości, szerokości lub długości obiektu budowlanego określonych w projekcie budowlanym;
- nie zwiększa obszaru oddziaływania obiektu;
- nie mieści się w zakresie odstępstw wymienionych w ust. 5 pkt 3-6, z wyjątkiem odstępstwa od projektowanych warunków ochrony przeciwpożarowej, jeżeli odstępstwo zostało uzgodnione z rzeczoznawcą do spraw zabezpieczeń przeciwpożarowych;
- nie narusza przepisów techniczno-budowlanych.

Zgodnie z art. 29 ust. 1 pkt 19a ustawy z 7.07.1994 r. – Prawo budowlane – dalej pr. bud., pozwolenia na budowę nie wymaga budowa sieci: elektroenergetycznych obejmujących napięcie znamionowe nie wyższe niż 1 kV, wodociągowych, kanalizacyjnych, ciepłych, telekomunikacyjnych. Zgodnie jednak z art. 30 ust. 1 pkt 1 pr. bud., zgłoszenia organowi administracji architektoniczno-budowlanej wymaga, z zastrzeżeniem art. 29 ust. 3 i 4 pr. bud., budowa, o której mowa w art. 29 ust. 1 pkt 19a pr. bud.

Zgodnie z art. 36a ust. 1a pr. bud., istotne odstępianie od projektu budowlanego złożonego wraz ze zgłoszeniem budowy, o której mowa, między innymi w art. 29 ust. 1 pkt 19a pr. bud., wobec którego organ administracji architektoniczno-budowlanej nie wniósł sprzeciwu, jest dopuszczalne jedynie po uzyskaniu decyzji o pozwoleniu na budowę dotyczącej całego zamierzenia budowlanego

W związku z powyższym nie ma przeszkód by dokonać nieistotnych zmian w projekcie budowlanym dołączonym do zgłoszenia budowy, o której mowa, między innymi w art. 29 ust. 1 pkt 19a pr. bud.

4. Przedmiot i zakres opracowania

Przedmiotem niniejszego opracowania jest projekt techniczny do zgłoszenia z dnia 01.10.2015r. nr BA.6743.1.36.2015.

W zakresie niniejszego projektu technicznego jako zmiany nieistotne wchodzi między innymi:

- rezygnacja z budowy przepompowni ścieków P1/1,
- rezygnacja z budowy rurociągu tłoczego C1/1 - Sr1/1,
- zmiana rzędnych dna kanału sieci kanalizacji sanitarnej grawitacyjnej oraz studni na odcinkach Sr1/1 – S1/12, S1/31 – S1/44,
- zmiana rzędnych dna studzienek przyłączeniowych,
- zamiana odcinka sieci kanalizacji sanitarnej tłocznej na grawitacyjną,
- przesunięcie sieci kanalizacji sanitarnej grawitacyjnej z jezdni asfaltowej na pobocze w ramach działek objętych zgłoszeniem,
- zmiana miejsca włączenia projektowanej sieci.

5. Rozwiązania projektowe

W ramach niniejszego projektu technicznego rezygnuje się z wykonania przepompowni ścieków P1/1 oraz rurociągu tłoczego C1/1 - Sr1/1 o DN90. Od studzienki S1/39 do Sr1/1 w miejscu kolektora tłoczego zaprojektowano sieć kanalizacji sanitarnej grawitacyjnej rur PVC-UD klasy „S”, SN8, SDR34 ze ścianką litą o średnicy DN200.

Niniejszy projekt techniczny obejmuje miejsce włączenie projektowanej sieci poprzez nabudowanie studzienki Sr1/1 (80,45/76,96) na istniejący kanał grawitacyjny zlokalizowany na działce nr 304/1 obręb Opalenica na ul. Dąbrowskiego.

Na odcinkach Sr1/1 – S1/12, S1/31 – S1/44 zaprojektowano nowe rzędne dna sieci kanalizacji sanitarnej grawitacyjnej, studni oraz studzienek przyłączeniowych. Projektowane rzędne przedstawiono w poniższej tabeli nr 1.

Tab.1 Zestawienie tabelaryczne studni i trójników


Lp.	Oznaczenie	Typ	Średnica	Rz.g. [m n.p.m.]	Rz.d. [m n.p.m.]	Głębokość [m]
1	Sr1/1	Studnia	DN1000	80,45	76,96	3,49
2	C1/14	Studnia	DN1000	80,44	77,1	3,34
3	C1/13	Studnia	DN1000	80,36	77,34	3,02
4	S1/39	Studnia	DN1000	80,49	77,56	2,93
5	t1/14	Trójnik DN 200/160/200	DN200	80,53	77,68	2,85
6	t1/13	Trójnik DN 200/160/200	DN200	80,53	77,73	2,8
7	S1/38	Studnia kaskadowa wew.	DN1000	80,59	77,86	2,73
8	t1/12	Studnia kaskadowa zew.	DN600	80,63	77,9	2,73
9	S1/37	Studnia kaskadowa wew.	DN1000	80,7	78,05	2,65
10	S1/36	Studnia kaskadowa wew.	DN1000	80,98	78,24	2,74
11	t1/11	Trójnik DN 200/160/200	DN200	81,07	78,39	2,68
12	S1/35	Studnia	DN1000	81,24	78,5	2,74
13	S1/34	Studnia	DN600	81,13	78,67	2,46
14	S1/33	Studnia	DN1000	81,19	78,85	2,34
15	S1/32	Studnia	DN600	81,15	78,91	2,24
16	S1/31	Studnia	DN1000	81,28	79	2,28
17	S1/1	Studnia	DN600	81,37	79,07	2,3
18	S1/2	Studnia	DN1000	81,55	79,17	2,38
19	S1/3	Studnia	DN600	81,4	79,29	2,11
20	S1/4	Studnia	DN1000	81,62	79,41	2,21
21	S1/5	Studnia	DN600	81,52	79,45	2,07
22	S1/6	Studnia	DN600	81,6	79,5	2,1
23	S1/7	Studnia	DN600	81,58	79,54	2,04
24	S1/8	Studnia	DN600	81,67	79,64	2,03
25	S1/9	Studnia	DN1000	81,66	79,69	1,97
26	S1/10	Studnia	DN600	81,84	79,86	1,98
27	S1/11	Studnia	DN1000	81,71	79,9	1,81
28	S1/12	Studnia	DN1000	81,62	80,18	1,44
29	B1/43	Studzienka przyłączeniowa	DN425	80,52	78,3	2,22
30	B1/42	Studzienka przyłączeniowa	DN425	80,43	78,36	2,07
31	B1/41	Studzienka przyłączeniowa	DN425	80,59	78,69	1,9
32	B1/40	Studzienka przyłączeniowa	DN425	80,58	78,63	1,95
33	B1/39	Studzienka przyłączeniowa	DN425	80,62	78,88	1,74
34	B1/38	Studzienka przyłączeniowa	DN425	80,85	78,97	1,88
35	B1/37	Studzienka przyłączeniowa	DN425	80,93	78,97	1,96
36	B1/36	Studzienka przyłączeniowa	DN425	81,22	78,95	2,27
37	S1/31/1	Studnia	DN1000	81,28	79,05	2,23
38	S1/40	Studnia	DN1000	81,24	79,21	2,03
39	S1/41	Studnia	DN1000	81,31	79,4	1,91
40	t1/15	Studnia	DN600	81,33	79,46	1,87
41	t1/16	Trójnik DN 200/160/200	DN200	81,35	79,47	1,88
42	S1/43	Studnia	DN600	81,36	79,54	1,82
43	t1/17	Studnia	DN1000	81,33	79,61	1,72
44	S1/44	Studnia	DN1000	81,32	79,69	1,63
45	B1/44	Studzienka przyłączeniowa	DN425	81,28	79,3	1,98
46	B1/45	Studzienka przyłączeniowa	DN425	81,22	79,46	1,76
47	B1/47	Studzienka przyłączeniowa	DN425	81,35	79,53	1,82
48	B1/48	Studzienka przyłączeniowa	DN425	81,36	79,61	1,75
49	B1/51	Studzienka przyłączeniowa	DN425	81,41	79,94	1,47
50	B1/50	Studzienka przyłączeniowa	DN425	81,35	79,76	1,59
51	B1/1	Studzienka przyłączeniowa	DN425	81,25	79,21	2,04
52	B1/3	Studzienka przyłączeniowa	DN425	81,63	79,68	1,95

Na odcinku S1/31 – S1/44 dodano studnie DN1000 S1/31/1 a usunięto S1/42. Projektowana sieć kanalizacji sanitarnej na odcinkach Sr1/1 – S1/12, t1/15 – S1/44 przesunięto z jezdni asfaltowej na pobocze, w ramach działek objętych zgłoszeniem. W niniejszym projekcie technicznym projektuje się 3 studnie DN1000 z kaskadą wewnętrzną oraz 1 studnie DN600 z kaskadą zewnętrzną. Projektowane rozwiązania zamienne (zmiany nieistotne) sieci kanalizacji sanitarnej przedstawiono na dołączonym do projektu planu zagospodarowania terenu oraz na profilach. Pozostałe rozwiązania projektowe kanalizacji sanitarnej w m. Opalenica w części ul. Poznańskiej, Dąbrowskiego, Bukowej, Nowotomyskiej, Porażyńskiej i części Porażyna bez zmian zgodnie z projektem budowlanym do zgłoszenia z dnia 01.10.2015r. nr BA.6743.1.36.2015.

6. Zestawienie materiałów

Przewody kanalizacji sanitarnej grawitacyjnej			
L.p.	Nazwa materiału	Ilość	Jednostka
1	Rura PVC DN 200 SN8	783	mb
2	Rura PVC DN 160 SN8	117	mb
3	Trójnik DN200/160/200	4	mb
4	Studnia betonowa Ø1000	16	szt.
5	Studnia betonowa Ø1000 z kaskadą wew.	3	szt.
6	Studnia PVC/PE/PP Ø600	11	szt.
7	Studnia PVC/PE/PP Ø600 z kaskadą zew.	1	szt.
8	Studnia PVC/PE/PP Ø425	16	szt.

Opracował:
mgr inż. Maciej Pospieszny

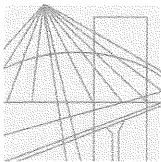

WIELKOPOLSKA
OKRĘGOWA
IZBA
INŻYNIERÓW
BUDOWNICTWA

OKRĘGOWA KOMISJA KWALIFIKACYJNA
sygn. akt WOIB-OKK-SP-0054-518/16/2017

Poznań, dnia 19 grudnia 2017 r.

DECYZJA

Na podstawie art. 24 ust. 1 pkt 2 ustawy z dnia 15 grudnia 2000 r. o samorządach zawodowych architektów oraz inżynierów budownictwa (tekst jednolity: Dz.U. z 2016 r. poz. 1725) i art. 12 ust. 1 pkt 1, art. 12 ust. 2, 3 i 4 oraz ust. 4c pkt 1 oraz art. 13 ust. 1, 2 oraz ust. 4, art. 14 ust. 1 pkt 4b ustawy z dnia 7 lipca 1994 r. Prawo budowlane (tekst jednolity: Dz. U. z 2017 r. poz. 1332 z późn. zm.) oraz § 14 ust. 3 rozporządzenia Ministra Infrastruktury i Rozwoju z dnia 11 września 2014 r. w sprawie samodzielnych funkcji technicznych w budownictwie (Dz. U. 2014 r. poz. 1278) po ustaleniu, że zostały spełnione warunki w zakresie przygotowania zawodowego oraz po złożeniu egzaminu na uprawnienia budowlane z wynikiem pozytywnym

Pan
Maciej Pospieszny

magister inżynier
kierunek: Inżynieria Środowiska
urodzony dnia 21 sierpnia 1978 r. Sieraków
otrzymuje

UPRAWNIENIA BUDOWLANE nr ewidencyjny WKP/0393/POOS/17

**do projektowania bez ograniczeń
w specjalności instalacyjnej w zakresie sieci, instalacji i urządzeń
ciepłych, wentylacyjnych, gazowych, wodociągowych i kanalizacyjnych**

UZASADNIENIE

W związku z uwzględnieniem w całości żądania strony, na podstawie art. 107 § 4 K.p.a. odstępuje się od uzasadnienia decyzji. Zakres nadanych uprawnień budowlanych wskazano na odwrocie decyzji.

Pouczenie

1. Podstawą do wykonywania samodzielnych funkcji technicznych w budownictwie stanowi wpis do centralnego rejestru Głównego Inspektora Nadzoru Budowlanego oraz wpis na listę członków właściwej izby samorządu zawodowego.
2. Od niniejszej decyzji służy odwołanie do Krajowej Komisji Kwalifikacyjnej Polskiej Izby Inżynierów Budownictwa w Warszawie, za pośrednictwem Wielkopolskiej Okręgowej Komisji Kwalifikacyjnej Wielkopolskiej Okręgowej Izby Inżynierów Budownictwa w Poznaniu w terminie 14 dni od daty jej doręczenia.
Zgodnie z treścią art. 127a ustawy Kodeks postępowania administracyjnego (tekst jednolity Dz. U. z 2017 r. poz. 1257):
§ 1. W trakcie biegu terminu do wniesienia odwołania strona może zrzec się prawa do wniesienia odwołania wobec organu administracji publicznej, który wydał decyzję.
§ 2. Z dniem doręczenia organowi administracji publicznej oświadczenia o zrzeczeniu się prawa do wniesienia odwołania przez ostatnią ze stron postępowania, decyzja staje się ostateczna i prawomocna.
W przypadku złożenia przez stronę oświadczenia o zrzeczeniu się prawa do odwołania od decyzji (określonego w § 2) stronie nie przysługuje prawo do odwołania się ani skargi do sądu administracyjnego.



Przewodniczący
Okręgowej Komisji Kwalifikacyjnej WOIB

[Signature]
prof. dr hab. inż. Wiesław Buczkowski


Na podstawie art.12 ust.1 pkt 1 i 5 ustawy Prawo budowlane Pan Maciej Pospieszny jest upoważniony w specjalności instalacyjnej w zakresie sieci, instalacji i urządzeń cieplnych, wentylacyjnych, gazowych, wodociągowych i kanalizacyjnych do:

- projektowania, sprawdzania projektów budowlanych w specjalności objętej niniejszymi uprawnieniami i sprawowania nadzoru autorskiego,
- sprawowania kontroli technicznej utrzymania obiektów budowlanych **bez ograniczeń.**

Zgodnie z § 14 ust. 3 rozporządzenia Ministra Infrastruktury i Rozwoju z dnia 11 września 2014 r. w sprawie samodzielnych funkcji technicznych w budownictwie niniejsze uprawnienia upoważniają do projektowania obiektu budowlanego, takiego jak: sieci i instalacje ciepłe, wentylacyjne, gazowe, wodociągowe i kanalizacyjne.

Na podstawie § 10 rozporządzenia Ministra Infrastruktury i Rozwoju z dnia 11 września 2014 r. w sprawie samodzielnych funkcji technicznych w budownictwie, uprawnienia budowlane do projektowania w odpowiedniej specjalności uprawniają do sporządzania projektu zagospodarowania działki lub terenu w zakresie danej specjalności.

Skład orzekający
Okręgowej Komisji Kwalifikacyjnej

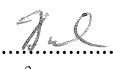Przewodniczący – prof. dr hab. inż. Wiesław Buczkowski:.....

Członek Komisji – dr hab. inż. Andrzej Barczyński:.....

Członek Komisji – dr inż. Daniel Pawlicki:.....

Otrzymują:

1. Pan Maciej Pospieszny
64-510 Wronki, Stróżki 45c
2. Okręgowa Rada Izby
3. Główny Inspektor Nadzoru
Budowlanego
4. a/a



Zaświadczenie

o numerze weryfikacyjnym:

WKP-GE7-MSE-FX7 *


Pan Maciej Pospieszny o numerze ewidencyjnym WKP/IS/0131/08
adres zamieszkania ul. Stróżki 45 c, 64-510 Wronki
jest członkiem Wielkopolskiej Okręgowej Izby Inżynierów Budownictwa i posiada wymagane
ubezpieczenie od odpowiedzialności cywilnej.
Niniejsze zaświadczenie jest ważne od 2021-04-01 do 2022-03-31.

Zaświadczenie zostało wygenerowane elektronicznie i opatrzone bezpiecznym podpisem elektronicznym
weryfikowanym przy pomocy ważnego kwalifikowanego certyfikatu w dniu 2021-02-24 roku przez:

Włodzimierz Draber, Zastępca Przewodniczącego Rady Wielkopolskiej Okręgowej Izby Inżynierów Budownictwa.

(Zgodnie art. 5 ust 2 ustawy z dnia 18 września 2001 r. o podpisie elektronicznym (Dz. U. 2001 Nr 130 poz. 1450) dane w postaci
elektronicznej opatrzone bezpiecznym podpisem elektronicznym weryfikowanym przy pomocy ważnego kwalifikowanego certyfikatu są
równoważne pod względem skutków prawnych dokumentom opatrzonym podpisami własnoręcznymi.)

* Weryfikację poprawności danych w niniejszym zaświadczeniu można sprawdzić za pomocą numeru weryfikacyjnego zaświadczenia na
stronie Polskiej Izby Inżynierów Budownictwa www.piib.org.pl lub kontaktując się z biurem właściwej Okręgowej Izby Inżynierów
Budownictwa.

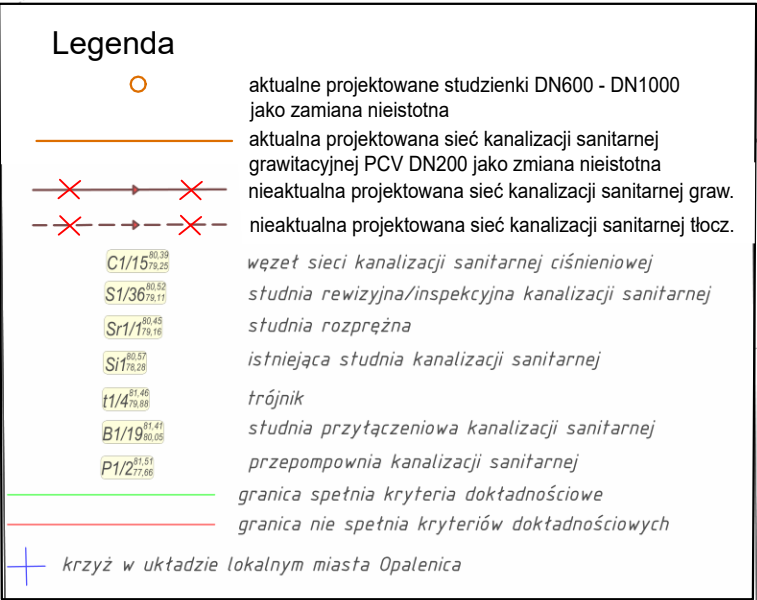

Jednostka projektowa	MP PROJEKT Maciej Pospieszny Stróżyki 45C, 64-510 Wronki, e-mail: biuro@mp-projekt.com.pl, nr tel.: 798 634 955 BIURO: ul. Powstańców Wlkp. 23/206, 64-510 Wronki, www.mp-projekt.com.pl		
Inwestor	Przedsiębiorstwo Gospodarki Komunalnej i Mieszkaniowej "KOMOPAL" Sp. z o.o. ul. Stefana Żeromskiego 25, 64-330 Opalenica		
Stadium	PROJEKT TECHNICZNY		
Branża	Sanitarna		
Nazwa i adres zadania	Budowa sieci kanalizacji sanitarnej z przyłączami w m. Opalenica w części ul. Poznańskiego, Dąbrowskiego, Bukowej, Nowotomyskiej, Porążyńskiej i części Porążyna, dz. nr 382/6, 263/1, 276/1, 278/1, 288, 304/3, 304/2, 304/1 obręb Opalenica		skala: 1:500
Nazwa rysunku	Plan zagospodarowania terenu		data: 20.11.2021r.
Projektant	mgr inż. Maciej Pospieszny upr. bud. do proj. bez ograniczeń w specjalności instalacyjnej w zakresie sieci, instalacji i urządzeń cieplnych, wentylacyjnych, gazowych, wodociagowych i kanalizacyjnych nr ewid.: Wkp/0393/POOS/17		nr rys:
Opracowujący	mgr inż. Monika Majorczyk		1/7

ZAKŁAD PROJEKTOWO - USŁUGOWY "IWRA" - KOŚCIAN				Zadanie Inwestycyjne BUDOWA KANALIZACJI I SANITARNEJ Z PRZYŁĄCZAMI W MIEJSCOWOŚCI OPALENICA W CZĘŚCI UL. POZNANSKIEJ DĄBROWSKIEGO, BUKOWEJ, NOWOTOMYSKIEJ, PORAŻYŃSKIEJ I CZĘŚCI PORAŻYNA.	
	Imię i nazwisko	Nr upraw.	Podpis	Miejscowość	
Projektował	mgr inż. Zuzanna Kaczmarek	WKP/0363/POOS/11		Opalenica	
				Obiekt	
Opracował	mgr inż. Magdalena Stachowiak			SIEĆ KAN. SANIT. Z PRZEPOMP. I PRZYŁĄCZAMI	
				Treść rys.	
Sprawdził	mgr inż. Aleksander Heller	1322/89/Lo		Skala 1:500	
Branża	Stadium	Data	Nr tomu projektu	KANALIZACJA SANITARNA	
sanitarna	Projekt budowlany	08. 2015r	I	- Plan sytuacyjny	
				Nr rys. 1/7	

MAPA DO CELÓW PROJEKTOWYCH

Oznaczenie kancelaryjne zgłoszonej pracy geodezyjnej	GN.664.2.2.2205.2014, GN.664.2.2.1257.2014
Województwo	wielkopolskie
Powiat	nowotomyski
Nazwa miejscowości	Opalenica
Identyfikator jednostki ewidencyjnej	301505_5, 301505_4
Nazwa jednostki ewidencyjnej	Opalenica - obszar wiejski Opalenica - miasto
Identyfikator obrębu ewidencyjnego	0009, 0001
Nazwa obrębu ewidencyjnego	Porażyn, Opalenica miasto
Skala mapy	1:500
Sekcja mapy zasadniczej	422.411.081
Nazwa układu współrzędnych prostokątnych płaskich	2000/5
Nazwa układu wysokości	Kronsztad 86
Oznaczenie granic obszaru, który był przedmiotem aktualizacji	-----
Oznaczenie i informacje o służebnościach gruntowych mających wpływ na zagospodarowanie gruntów, zlokalizowanych w granicach projektowanej inwestycji	Nie badano

Nie wyklucza się istnienia niewykazanych na niniejszej mapie podziemnych sieci uzbrojenia terenu, które nie zostały zinwentaryzowane.

Kolorem czerwonym zaznaczono punkty osnowy geodezyjnej, które podlegają ochronie. Zgodnie z art. 48 pkt 3 ustawy z dnia 17 maja 1989r. Prawo geodezyjne i kartograficzne (Dz.U. z 2010r., nr 193, poz. 1287 zw zm.), kto (...) niszczy, uszkadza i przemieszcza znak geodezyjny (...) podlega karze grzywny.

Data opracowania mapy	06.02.2015
-----------------------	------------

◀ **Geo-Tech Filip Borkowski**
ul. Żeromskiego 28/23-100 Leszno
tel. +48 661 460-522
NIP: 6972221743 REGON: 302255232
www.geo-tech.biz biuro@geo-tech.biz

Nazwa / imię / nazwisko wykonawcy
Podpis osoby reprezentującej wykonawcę

inż. Maciej Górski
nr upr. 22068

Imię i nazwisko geodety uprawnionego
nr uprawnień i podpis geodety

Klauzula PODGiK

Rysunek poglądowy map Ark. 2 (40)

Poświadczam się, że niniejszy dokument został opracowany w wyniku prac geodezyjnych i kartograficznych, których rezultaty zawiera operat techniczny wpisany do ewidencji materiałów państwowego zasobu geodezyjnego i kartograficznego.

STAROSTA NOWOTOMYSKI
P.3015.201 356
(identyfikator ewidencyjny materiału zasobu - operatu technicznego)

2015-02-20


z up. STAROST

no. Zastępca Kierownika W
Główny Kierownik K

..... Gospodarki Nieruchomości
..... z zysku geodezyjnego i kafele



◀ Geo-Tech

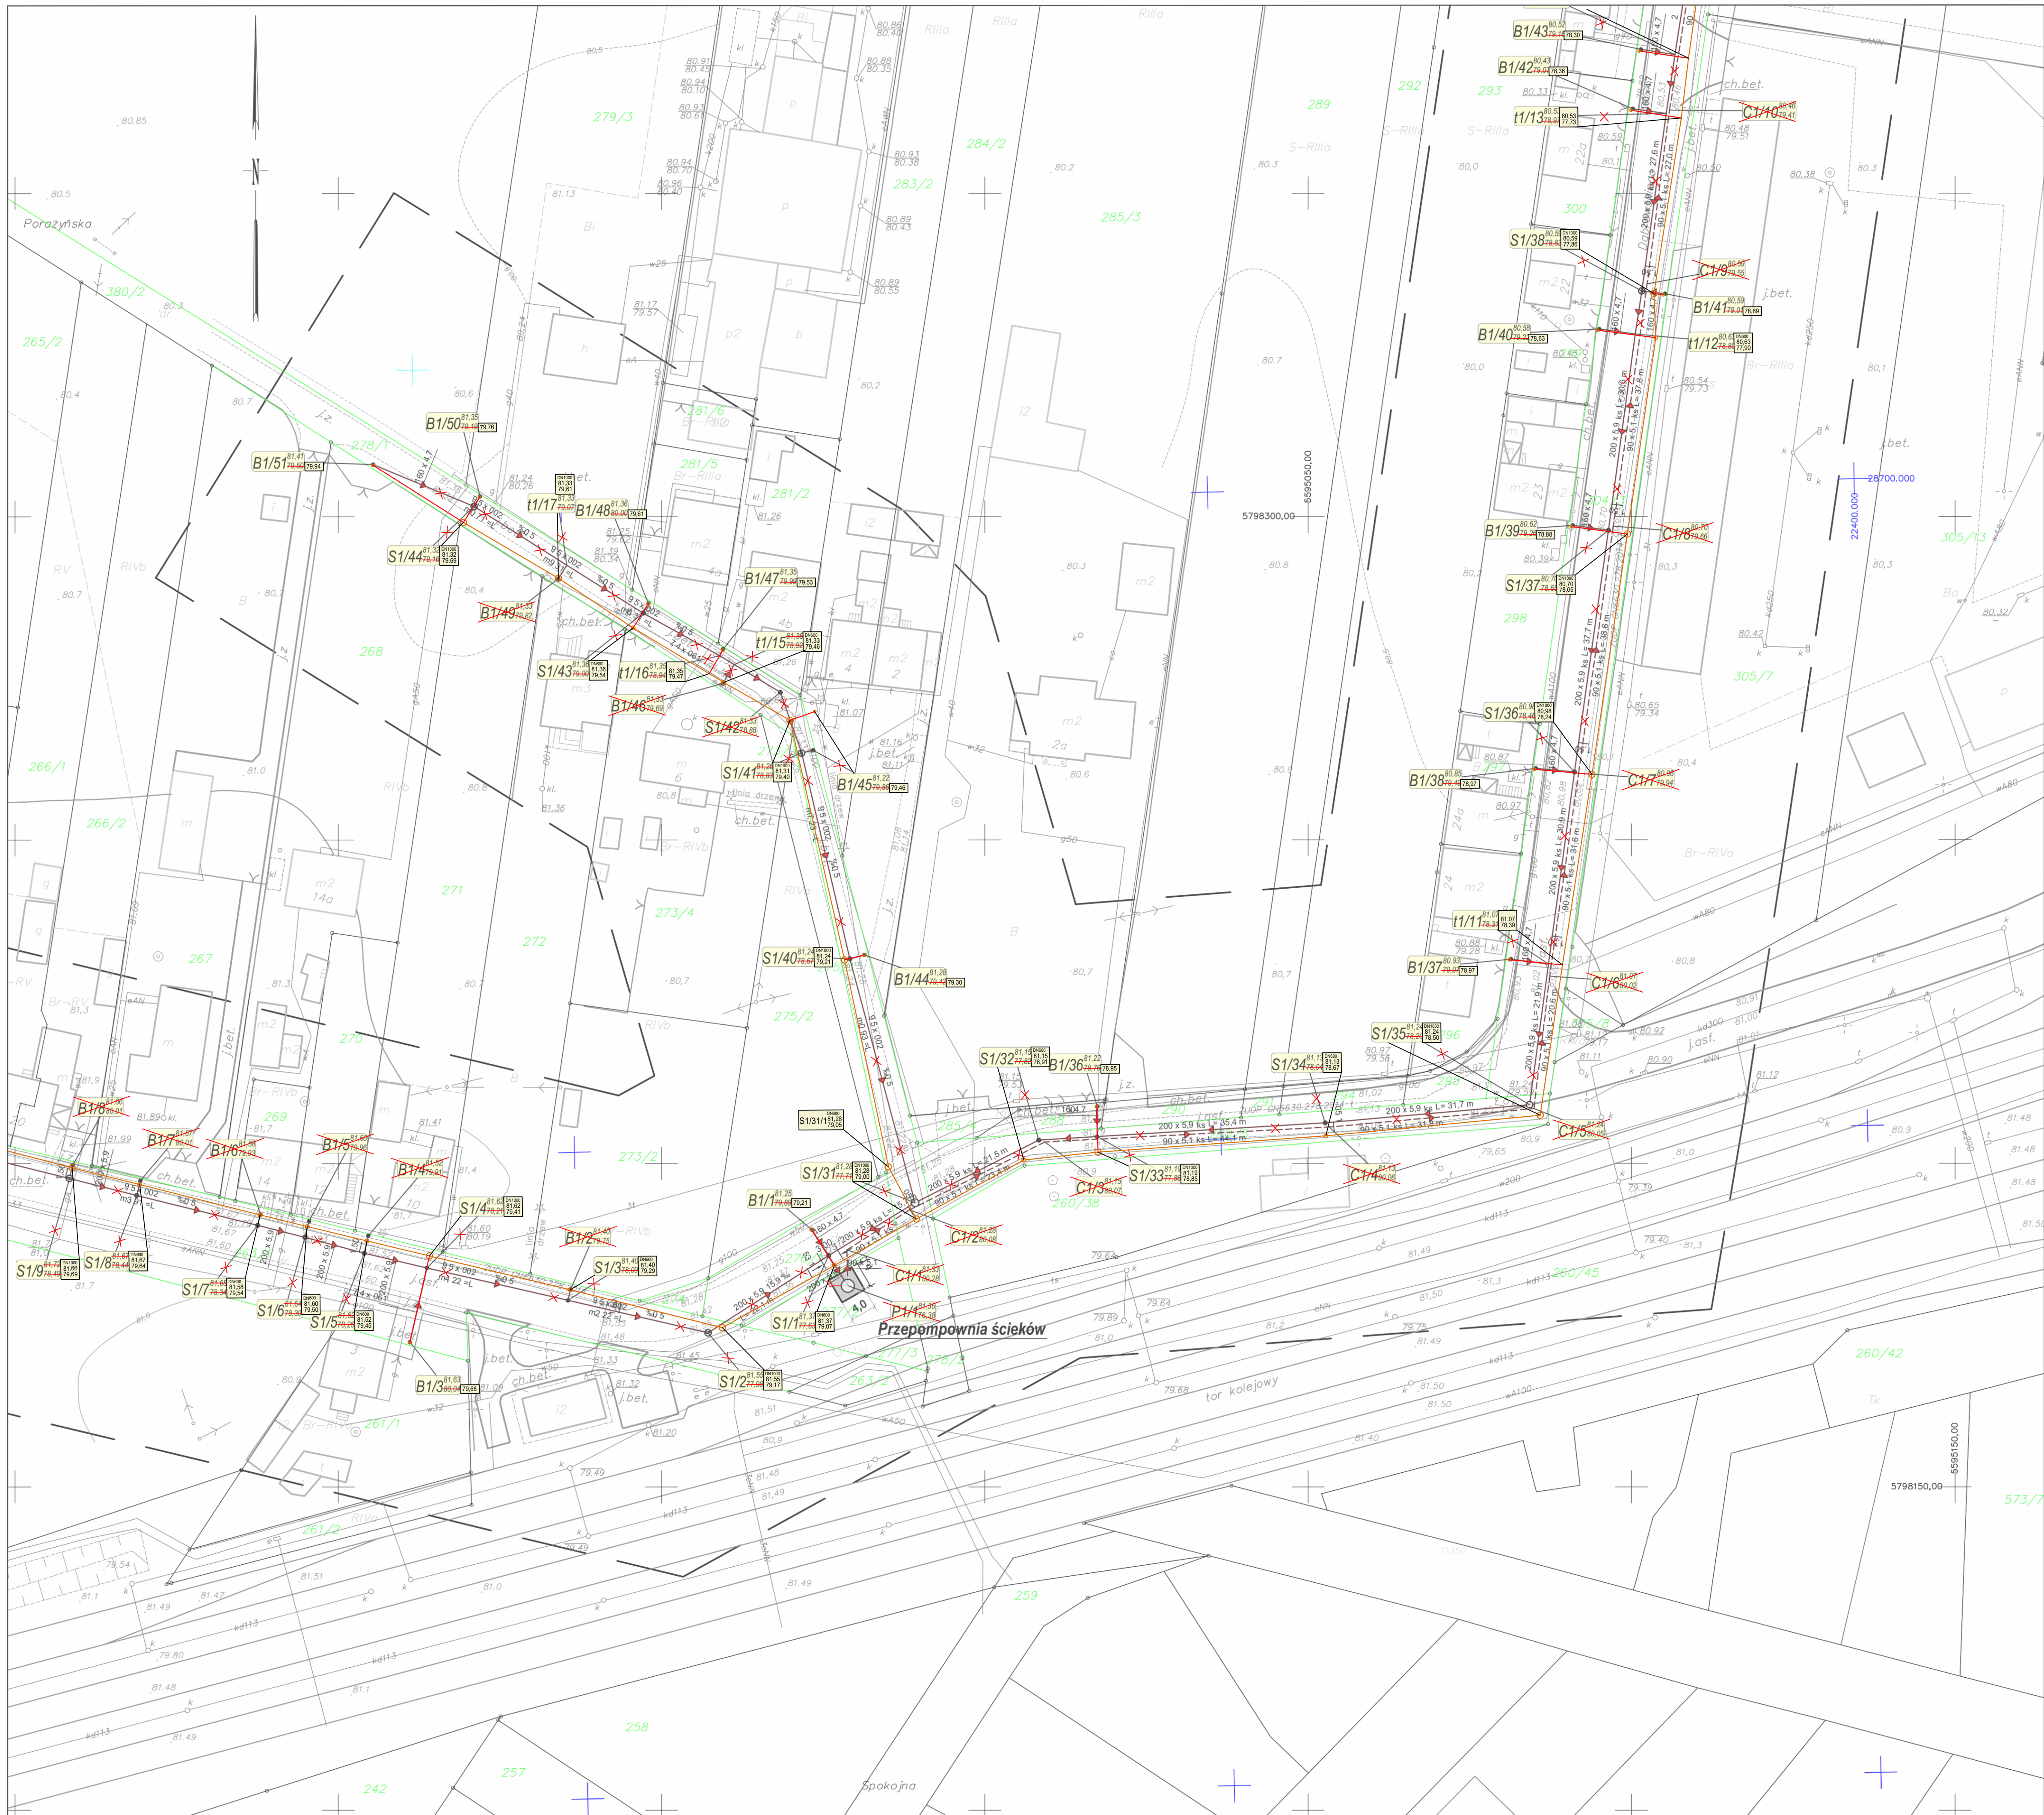

MAPA DO CELÓW PROJEKTOWYCH

Oznaczenie kancelaryjne zgłoszonej pracy geodezyjnej	GN.6642.2.1257.2014
Województwo	wielkopolskie
Powiat	nowotomyski
Nazwa miejscowości	Opalenica
Identyfikator jednostki ewidencyjnej	301505_4
Nazwa jednostki ewidencyjnej	Opalenica - miasto
Identyfikator obrębu ewidencyjnego	0001
Nazwa obrębu ewidencyjnego	Opalenica miasto
Skala mapy	1:500
Sekcja mapy zasadniczej	422.411.084
Nazwa układu współrzędnych prostokątnych płaskich	2000/5
Nazwa układu wysokości	Kronsztad 86
Oznaczenie granic obszaru, który był przedmiotem aktualizacji	-----

Oznaczenie i informacje o służebnościach gruntowych mających wpływ na zagospodarowanie gruntów, zlokalizowanych w granicach projektowanej inwestycji

Nie badano

Nie wyklucza się istnienia niewykazanych na niniejszej mapie podziemnych sieci uzbrojenia terenu, które nie zostały zinventaryzowane.

Kolorem czerwonym zaznaczono punkty osnowy geodezyjnej, które podlegają ochronie. Zgodnie z art. 48 pkt 3 ustawy z dnia 17 maja 1989r. Prawo geodezyjne i kartograficzne (Dz.U. z 2010r., nr 193, poz. 1287 z zm.), kto (...) niszczy, uszkadza i przemieszcza znaki geodezyjne (...) podlega karze grzywny".

Data opracowania mapy

06.02.2015

Geo-Tech Filip Barkowski
ul. Żeromskiego 28/29, 64-100 Leszno
tel. 48 661 460 522
NIP: 6972221743 REGON: 302255322
www.geo-tech.biz biuro@geo-tech.biz

GEODETA UPRAWNIOWY
inż. Maciej Górski
nr upr. 22068

Nazwa i adres / nazwa wyrobnictwa
Podpis osoby reprezentującej wykonawcę

Klauzula PODGiK

Rysunek poglądowy map Ark. 3 (40)

Poświadczam, że niniejszy dokument został opracowany w wyniku prac geodezyjnych i kartograficznych, których rezultaty zawiera oparcie techniczne wpisane do ewidencji materiałów państwowego zasobu geodezyjnego i kartograficznego.

STAROSTA NOWOTOMYSKI
P.3015.201.356
2015-02-20
z up. STAROSTY
inż. Maciej Górski

Geo-Tech

MP PROJEKT

Maciej Pospieszny Stróże 45c, 64-510 Wrocław, e-mail: biuro@mp-projekt.com.pl, nr tel.: 798 634 955
BIURO: ul. Powstańców Wlkp. 23/26, 64-510 Wrocław, www.mp-projekt.com.pl

Przedsiębiorstwo Gospodarki Komunalnej i Mieszkaniowej "KOMOPAL" Sp. z o.o.
ul. Stefana Żeromskiego 25, 64-330 Opalenica

PROJEKT TECHNICZNY

Sanitarna

Budowa sieci kanalizacji sanitarnej z przyłączami w m. Opalenica w części ul. Poznańskiej, Dąbrowskiego, Bukowej, Nowotomyskiej, Porązińskiej i części Porązińska 42 w 3026, 3031, 2701, 2702, 2703, 3042, 3043, 3044, 3045 Opalenica

skala: 1:500

Nazwa i adres zadania

Plan zagospodarowania terenu

data: 20.11.2021r.

mgr inż. Maciej Pospieszny

nr rys: 1/8


mgr inż. Monika Majorczyk

Opracowujący

Legenda	
o	aktualne projektowane studzienki DN800 - DN1000 jako zamiana nieistotna
—	aktualna projektowana sieć kanalizacji sanitarnej grawitacyjnej PCV DN200 jako zmiana nieistotna
—x—x—x—x—	nieaktualna projektowana sieć kanalizacji sanitarnej graw.
—x—x—x—x—	nieaktualna projektowana sieć kanalizacji sanitarnej tłocz.
—x—x—x—x—	węzeł sieci kanalizacji sanitarnej ciśnieniowej
o	studnia rewizyjna/inspekcyjna kanalizacji sanitarnej
o	studnia rozprężna
o	istniejąca studnia kanalizacji sanitarnej
o	trójnik
o	studnia przyłączeniowa kanalizacji sanitarnej
o	przepompownia kanalizacji sanitarnej
o	graniczna spełniająca kryteria dokładnościowe
o	graniczna nie spełniająca kryteriów dokładnościowych
+	krzyż w układzie lokalnym miasta Opalenica

ZAKŁAD PROJEKTOWO - USŁUGOWY "IWRA" - KOŚCIAN

Projektował	Imię i nazwisko	Nr upraw.	Podpis	Miejscowość
mgr inż. Zuzanna Kaczmarek	WKP/0383/POCS/11			Opalenica
Opracował	mgr inż. Magdalena Stachowiak			Opalenica
Sprawił	mgr inż. Aleksander Heller	1322/89/Lo		Opalenica
Branża	Sanitarna			Opalenica
Stadium	Projekt budowlany			Opalenica
Data	08. 2015r			Opalenica
Nr tomu projektu	1			Opalenica
Nr rys.	1/8			Opalenica

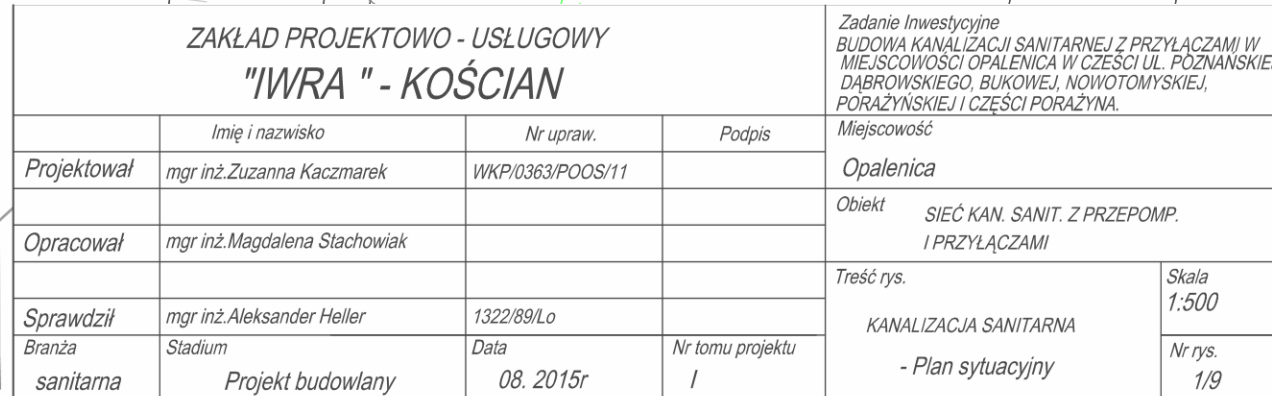

Oznaczenie kancelaryjne zgłoszonej pracy geodezyjnej	GN.664.2.2.1257.2014
Województwo	wielkopolskie
Powiat	nowotomyski
Nazwa miejscowości	Opalenica
Identyfikator jednostki ewidencyjnej	301505_4
Nazwa jednostki ewidencyjnej	Opalenica - miasto
Identyfikator obrębu ewidencyjnego	0001
Nazwa obrębu ewidencyjnego	Opalenica miasto
Skala mapy	1:500
Sekcja mapy zasadniczej	422.411.084
Nazwa układu współrzędnych prostokątnych płaskich	2000/5
Nazwa układu wysokości	Kronsztad 86
Oznaczenie granic obszaru, który był przedmiotem aktualizacji	-----
Oznaczenie i informacje o służeńnościach gruntowych mających wpływ na zagospodarowanie gruntów, zlokalizowanych w granicach projektowanej inwestycji	Nie badano
Nie wyklucza się istnienia niewykazanych na niniejszej mapie podziemnych sieci uzbrojenia terenu, które nie zostały zinwentaryzowane.	
Kolorem czerwonym zaznaczono punkty osnowy geodezyjnej, które podlegają ochronie. Zgodnie z art. 48 pkt 3 ustawy z dnia 17 maja 1989r. Prawo geodezyjne i kartograficzne (Dz.U. z 2010r., nr 193, poz. 1287 zw zm.), kto (...) niszczy, uszkadza i przemieszcza znaki geodezyjne (...) podlega karze grzywny".	
Data opracowania mapy	06.02.2015

Geo-Tech Filip Borkowski
 ul. Żeromskiego 28/29-100 Leszno
 tel. +48 661/460-522
 NIP: 6972221743 REGON: 302255232
 www.geo-tech.biz biuro@geo-tech.biz

Nazwa / imię / nazwisko wykonawcy
Podpis osoby reprezentującej wykonawcę

GEODETA UPRAWNIONY
inż. Maciej Górski
 nr upr. 22068


Imię i nazwisko geodety uprawnionego,
nr uprawnień i podpis geodety

Klauzula PODGiK


Poświadczam się, że niniejszy dokument został opracowany w wyniku prac geodezyjnych i kartograficznych, których rezultaty zawiera raport techniczny wpisany do ewidencji materiałów państwowego zasobu geodezyjnego i kartograficznego

STAROSTA NOWOTOMYSKI
P 3015.201 356
(Identyfikator ewidencyjny materiału zasobu - raportu technicznego)
2015-02-20
z up. STAROSTY
(Data wpisania raportu technicznego do ewidencji państwowego zasobu)
 n. s. Zdzisław Kłopotek Wydziału Geodezji, Kartografii, Katastru Gospodarki Nieruchomościami
(Identyfikator ewidencyjny materiału zasobu - raportu technicznego)
(Imię, nazwisko i podpis osoby reprezentującej organ)

Rysunek poglądowy map **Ark. 4 (40)**

 

Jednostka projektowa	MP PROJEKT Maciej Pospieszny Stródko 45C, 64-510 Wronki, e-mail: biuro@mp-projekt.com.pl, nr. tel.: 798 634 955 BIURO: ul. Powstańców Włp. 23/206, 64-510 Wronki, www.mp-projekt.com.pl		
Inwestor	Przedsiębiorstwo Gospodarki Komunalnej i Mieszkaniowej "KOMOPAL" Sp. z o.o. ul. Stefana Żeromskiego 25, 64-330 Opalenica		
Stadium	PROJEKT TECHNICZNY		
Branża	Sanitarna		
Nazwa i adres zadania			skala: 1:100/500
Nazwa rysunku	Profil sieci kanalizacji sanitarnej garwitycyjnej Sr1/1 - S1/12		data: 20.11.2021r.
Projektant	mgr inż. Maciej Pospieszny upr. bud. do proj. bez ograniczeń w specjalności instalacyjnej w zakresie siec. instalacji i urządzeń sanitarnych, wielofunkcyjnych elektrycznych, wodociagowych i kanalizacyjnych nr ewid.: WKP/O33/P0202/17		nr rys: P1
Opracowujący	mgr inż. Monika Majorczyk		

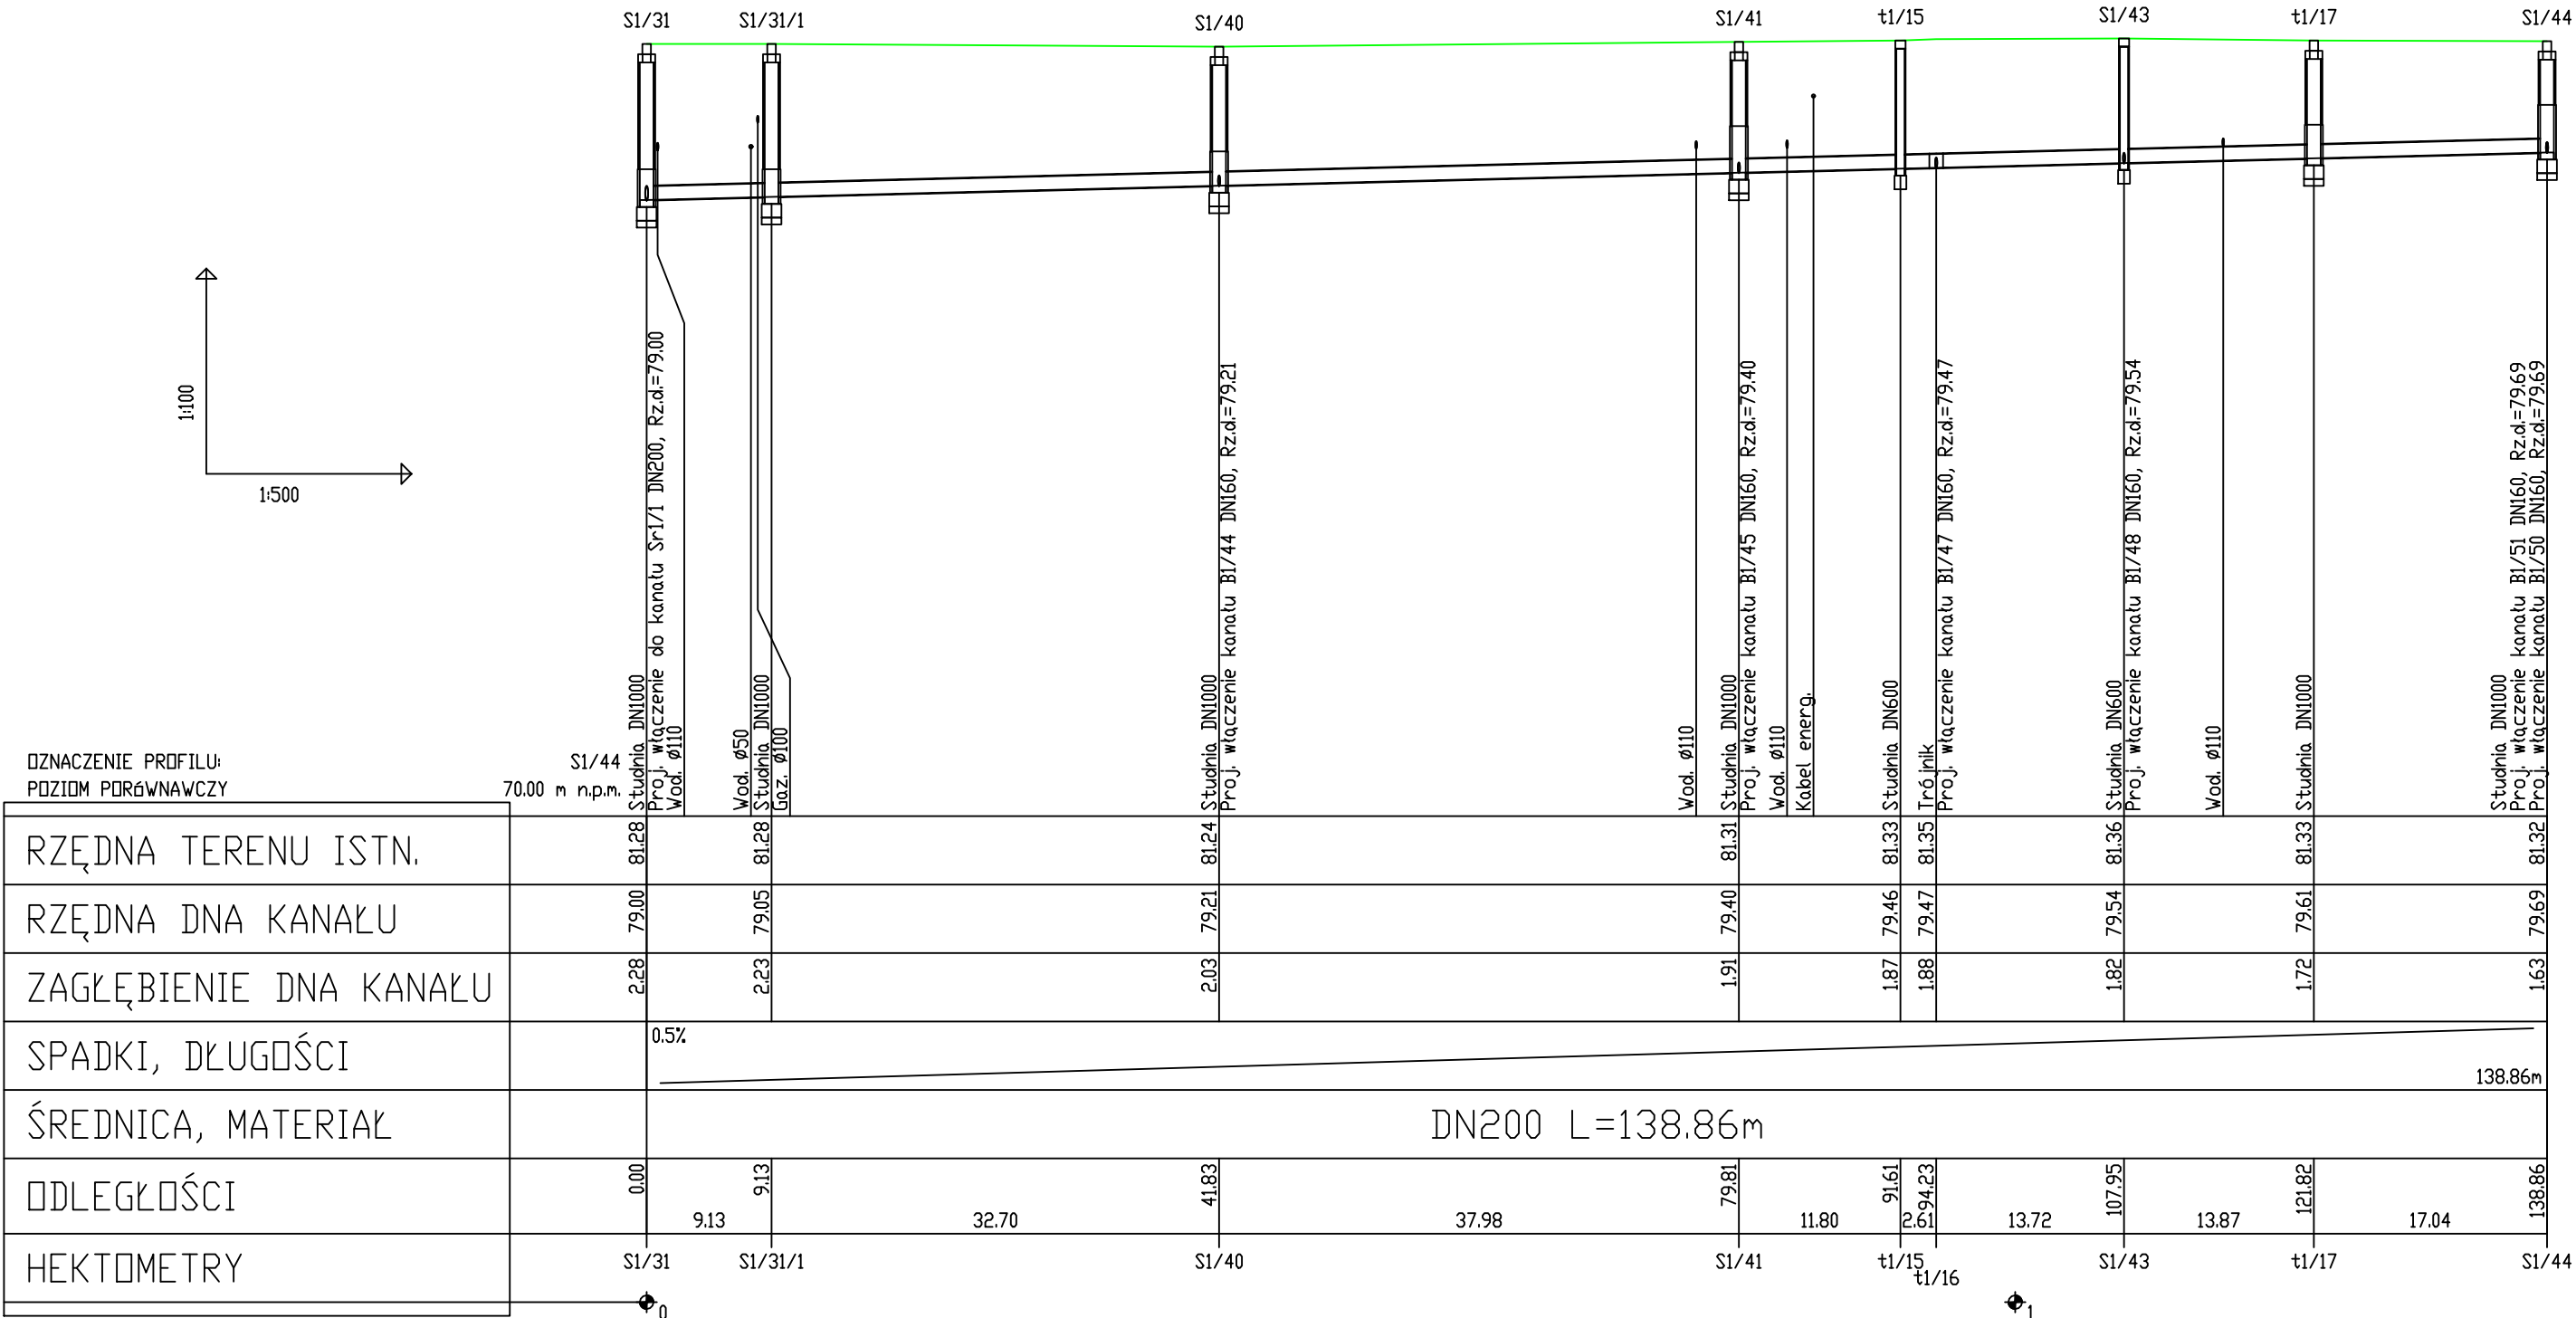

Jednostka projektowa	MP PROJEKT Maciej Pospieszny Stróżki 45c, 64-510 Wronki, e-mail: biuro@mp-projekt.com.pl, nr. tel.: 798 634 955 BIURO: ul. Powstańców Wlkp. 23/206, 64-510 Wronki, www.mp-projekt.com.pl		
Inwestor	Przedsiębiorstwo Gospodarki Komunalnej i Mieszkaniowej "KOMOPAL" Sp. z o.o. ul. Stefana Żeromskiego 25, 64-330 Opalenica		
Stadium	PROJEKT TECHNICZNY		
Branża	Sanitarna		
Nazwa i adres zadania			skala: 1:100/500
Nazwa rysunku	Profil sieci kanalizacji sanitarnej garwitacyjnej S1/31 - S1/44		data: 20.11.2021r.
Projektant	mgr inż. Maciej Pospieszny upr. bud. do proj. bez ograniczeń w specjalności instalacyjnej w zakresie sieci, instalacji i urządzeń cieplnych, wentylacyjnych, gazowych, wodociagowych i kanalizacyjnych nr ewid.: WKP/0393/POOS/17		nr rys: P2
Opracowujący	mgr inż. Monika Majorczyk		

