


RYSUNEK KONSTRUKCYJNY KORYTA ROWU
 OPASKOWEGO I ZAMKA KOTWIĄCEGO
 BENTOMATY

SKALA 1:10

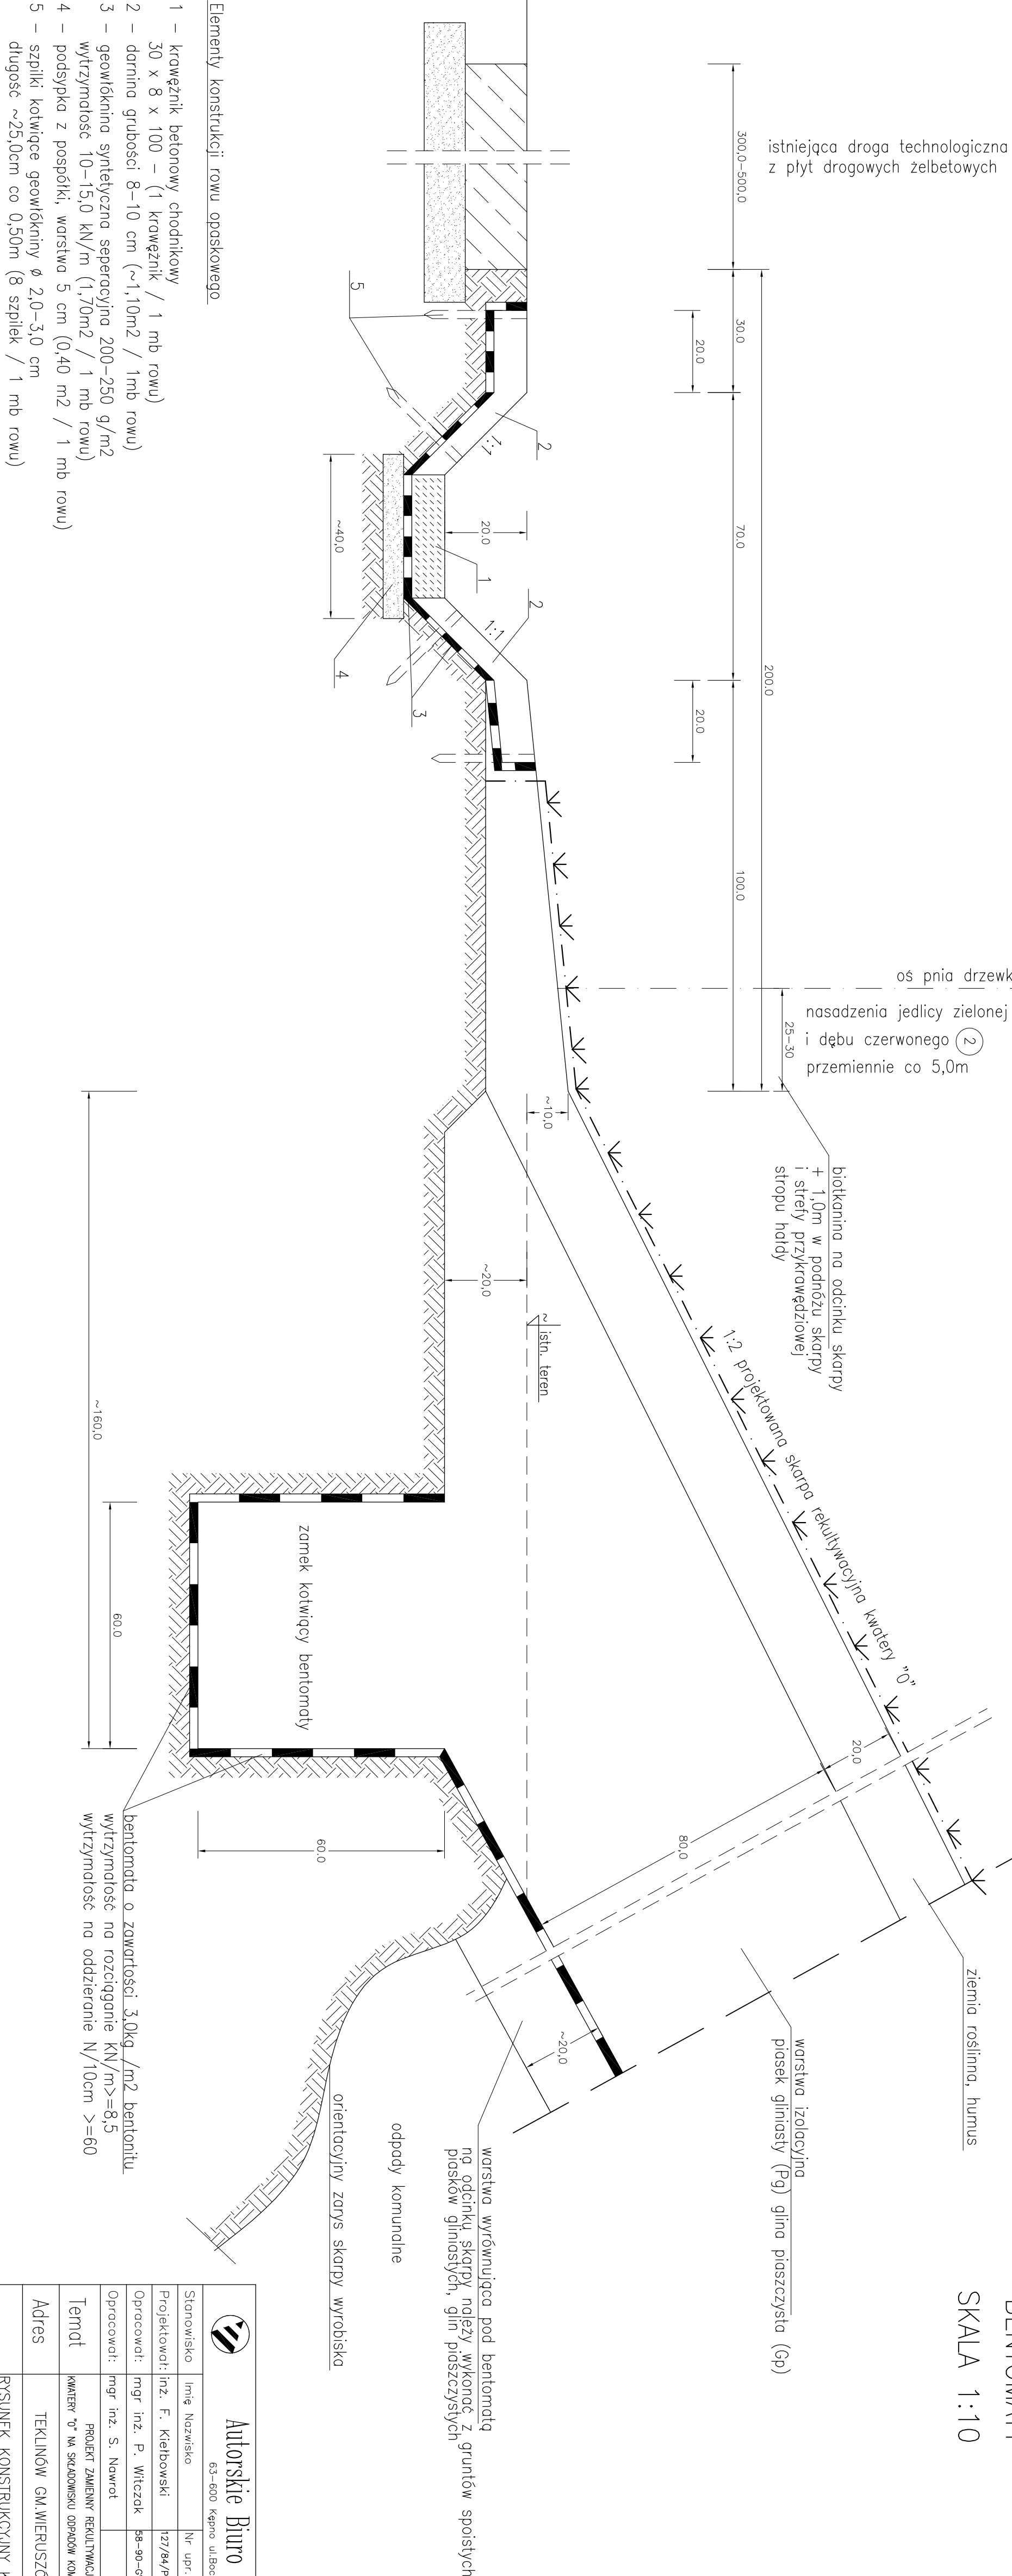

 Autorskie Biuro Projektów 63-600 Kąpno ul. Bezna 4					
Stanowisko	Imię Nazwisko	Nr. upr.	Specjaln.	Data	Podpis
Projektował:	inż. F. Kiełbowski	127/64/9	sen.	08.2012	
Opracował:	mgr inż. P. Witczak	96-90-04	sen.	08.2012	
Temat	PROJEKT ZMIANY REKULTYWACJI				Stanowisko
Adres	KOMIET W W. SKŁADOWNI OBRÓB. KOMUNALNYCH				P.T.
	TEKUNOW G.M. WIERUSZÓW				Brzoza
	RYSUNEK KONSTRUKCYJNY KORYTA ROWU OPASKOWEGO I ZAMKA KOTWIĄCEGO BENTOMATY				Sołtano
	Nr. rys.				1:10
					15