


**PROFIL PODŁUŻNY SIECI PRZYŁĄCZNYCH  
KANALIZACJI SANITARNEJ CZ. 2**

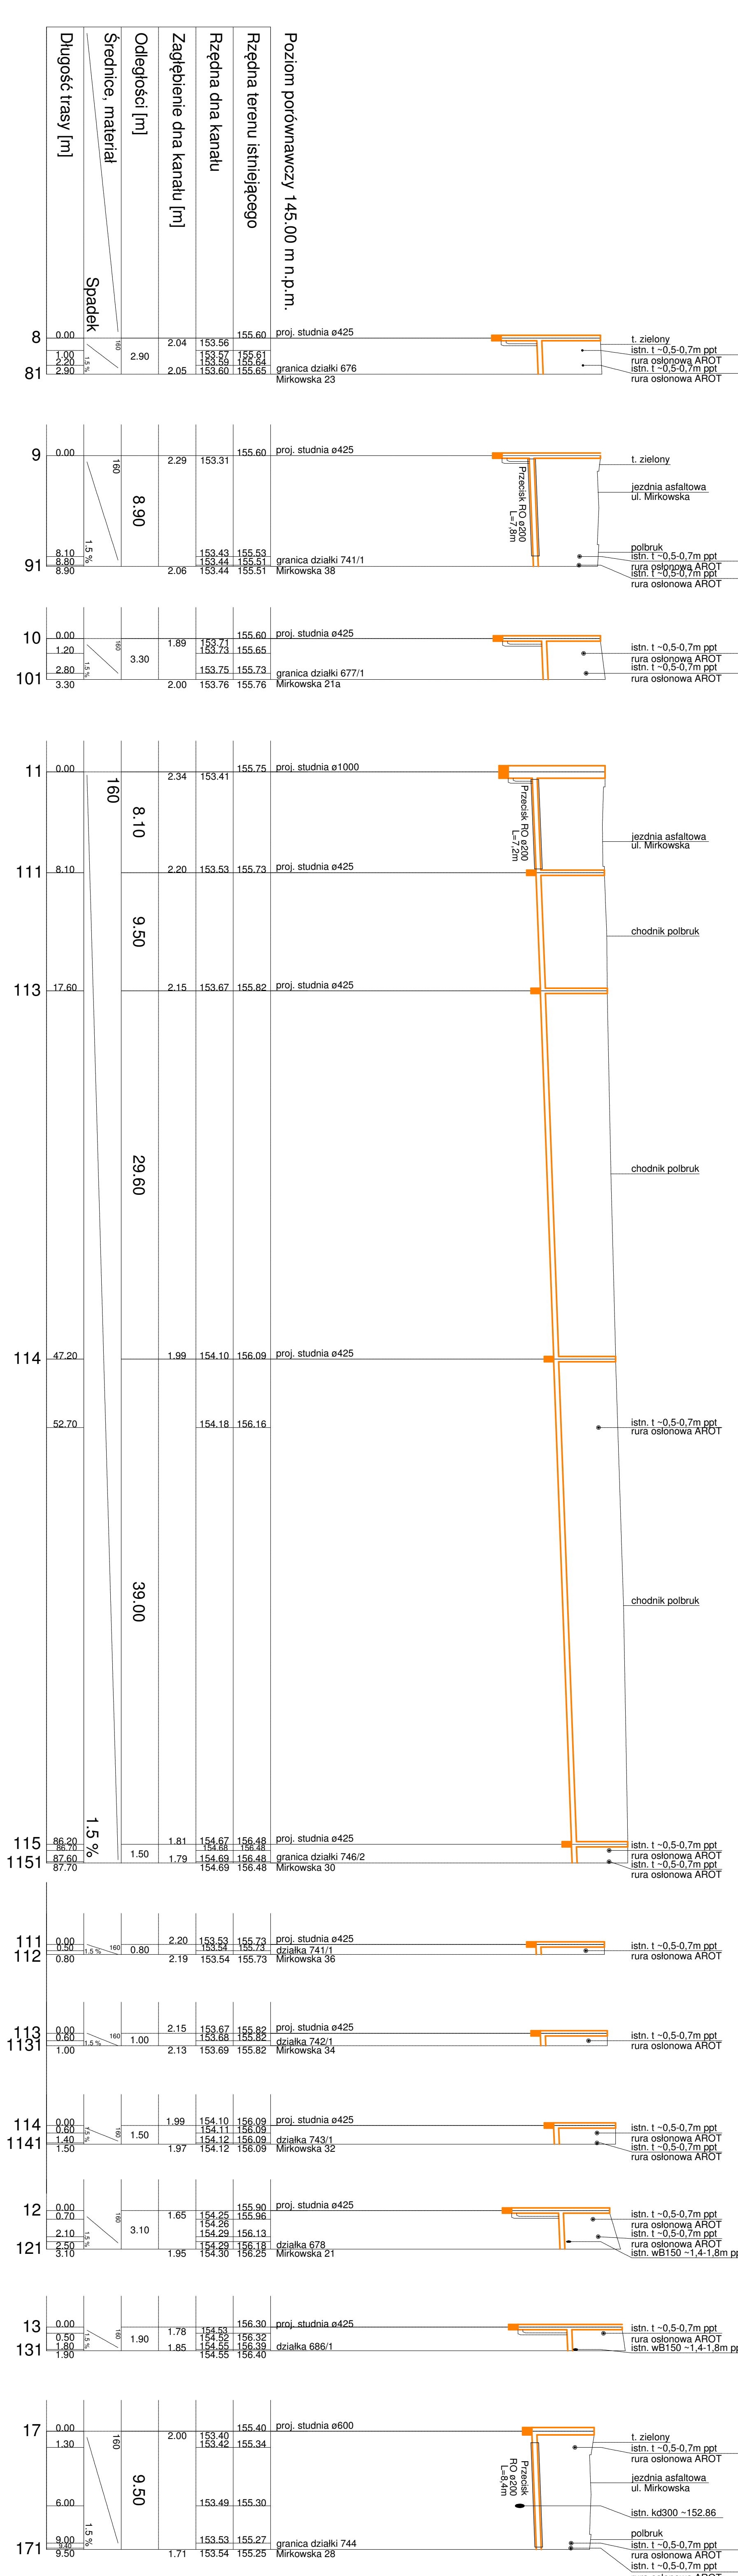

Forma : PROJEKT BUDOWLANY		Skala : 1:100		Lp. : 5	
Przebieg : INSTALACJE SANITARNE		Data : wrzesień 2015		Strona : 1 z 1	
Projektant : <b>14</b> Pracownia Projektowa '14' S.C.		Sprawdził : <b>mgr inż. Lechcia Drobek</b>		Zaopiniował : <b>mgr inż. Lechcia Drobek</b>	
Adres : GMINA WIENUSZÓW, WIENUSZÓW UL. MIRKOWSKA		Numer : PRZEBUDOWA KANALIZACJI W WIENUSZOWIE SA		Tytuł : PROFIL PODŁUŻNY SIECI PRZYŁĄCZNYCH KANALIZACJI SANITARNEJ CZ. 2	