PROJEKT ZAGOSPODAROWANIA DZIAŁKI SKALA 1:500
CZEŚĆ GRAFICZNA

MIEJSCOWOŚĆ: WIERUSZÓW gm. WIERUSZÓW
DZIAŁKA NR EWID. 7,2085/8; 7,2086/1; 7,2088/1;

WŁAŚCICIEL: PRZEDSIĘBIORSTWO KOMUNALNE

OBIEKT: BUDYNEK MIESZKALNY WIELORODZINNY

LEGENDA :

1. BUDYNEK MIESZKALNY WIELORODZINNY– projektowany
2. MIEJSCA POSTOJOWE – projektowane
3. ŚMIETNIK – projektowany
4. ZIELEŃ – projektowana
5. TERENY KOMUNIKACJI – utwardzone kostką brukową
6. ZJAZD INDYWIDUALNY – istniejący

- granica nieruchom.
- budynek projektowany
- eNN przyłacze energetyczne projektowane wg odrębnego opracowania
- W32 przyłacze wodociągowe projektowane wg odrębnego opracowania
- K160 przyłacze kanalizacyjne projektowane wg odrębnego opracowania
- CW32 przyłacze wodociągowe projektowane wg odrębnego opracowania
- wjazd na dzialke
- wejscie do budynku
- nieprzekraczalna linia zabudowy

BILANS TERENU

pow. działki nr ewid. 171/4; 206;2 opracowanie ABCD

	2309,00 m2	–	100,00 %
1. Tereny zabudowy mieszkaniowej –projektowanej	204,30 m2	–	8,80 %
2. Teren parkingu	99,10 m2	–	4,30 %
3. Tereny zieleni	1731,60 m2	–	75,00 %
4. Tereny komunikacji utwardzonej	274,00 m2	–	11,90 %

A,K	inz.Aleksandra Walaszek nr upr. 85/DOS/04	
A,K	Krzysztof Janikowski nr upr. NB–10.9/29/79	

MAPA DO CELÓW PROJEKTOWYCH
skala 1:500

m: Wieruszów, dz. różne

...ostka ewidencyjna	identyfikator	101807_4
	nazwa	WIERUSZÓW–miasto
...bręb ewidencyjny	identyfikator	101807_4.0001
	nazwa	MIASTO WIERUSZÓW
nazwa układu współrzędnych	prostokątnych płaskich	PL–2000/6
	wysokości	PL–KRON86–NH
Oznaczenie granic obszaru, który był przedmiotem aktualizacji		– – – – – – –
...enie kancelaryjne zgłoszenie pracy geodezyjnej:		GN.6640.227.2018
...enie i informacje o służebnościach gruntowych ...ających wpływ na zagospodarowanie gruntów, ...izowanych w granicach projektowanej inwestycji		Mapa została wykonana bez ustalania obciążeń, o których mowa w par. 80 ust. 4, Rozp. MSWiA z dn 09.11.11 r. (Dz.U. z 2011 r. 263 poz. 1572)
...aczenie i symbol konturu użytku gruntowego, ...y nie jest ujawniony w bazie danych ewidencji gruntów i budynków		
Godło mapy:		6.152.22.03.14

...ugi Geodezyjno-Kartograficzne
LT-GEO Tobiasz Lis
...Kolonia Bolesławiec - Chróścin 4
...-430 Bolesławiec, tel. 798-717-666
...9970106169, REGON 361062748

inż. Tobiasz Lis
GEODETA UPRAWNIONY
upr. zaw. nr 22270

Wieruszów, dn.27.02.2018 r

SZKIC LOKALIZACJI skala 1:50 000

...AGA: Nie wyklucza się istnienie w terenie innych przewodów, o których brak informacji ...ika z zaszłości historycznych lub niedopełnienia przepisów zgłoszenia do inwentaryzacji (Ustawa: Prawo geodezyjne i kartograficzne – 17 maja 1989 r. t. j. Dz.U. 2017, poz. 2101)

Poświadcza się, że niniejszy dokument został opracowany w wyniku prac geodezyjnych i kartograficznych, których rezultaty zawiera operat techniczny wpisany do ewidencji materiałów państwowego zasobu geodezyjnego i kartograficznego

STAROSTA WIERUSZOWSKI

P.1018 / 2018 . 208
(Numer ewidencyjny materiału zasobu - operatu technicznego)

2018 -02- 27
(Data wpisania operatu technicznego do ewidencji materiałów zasobu)
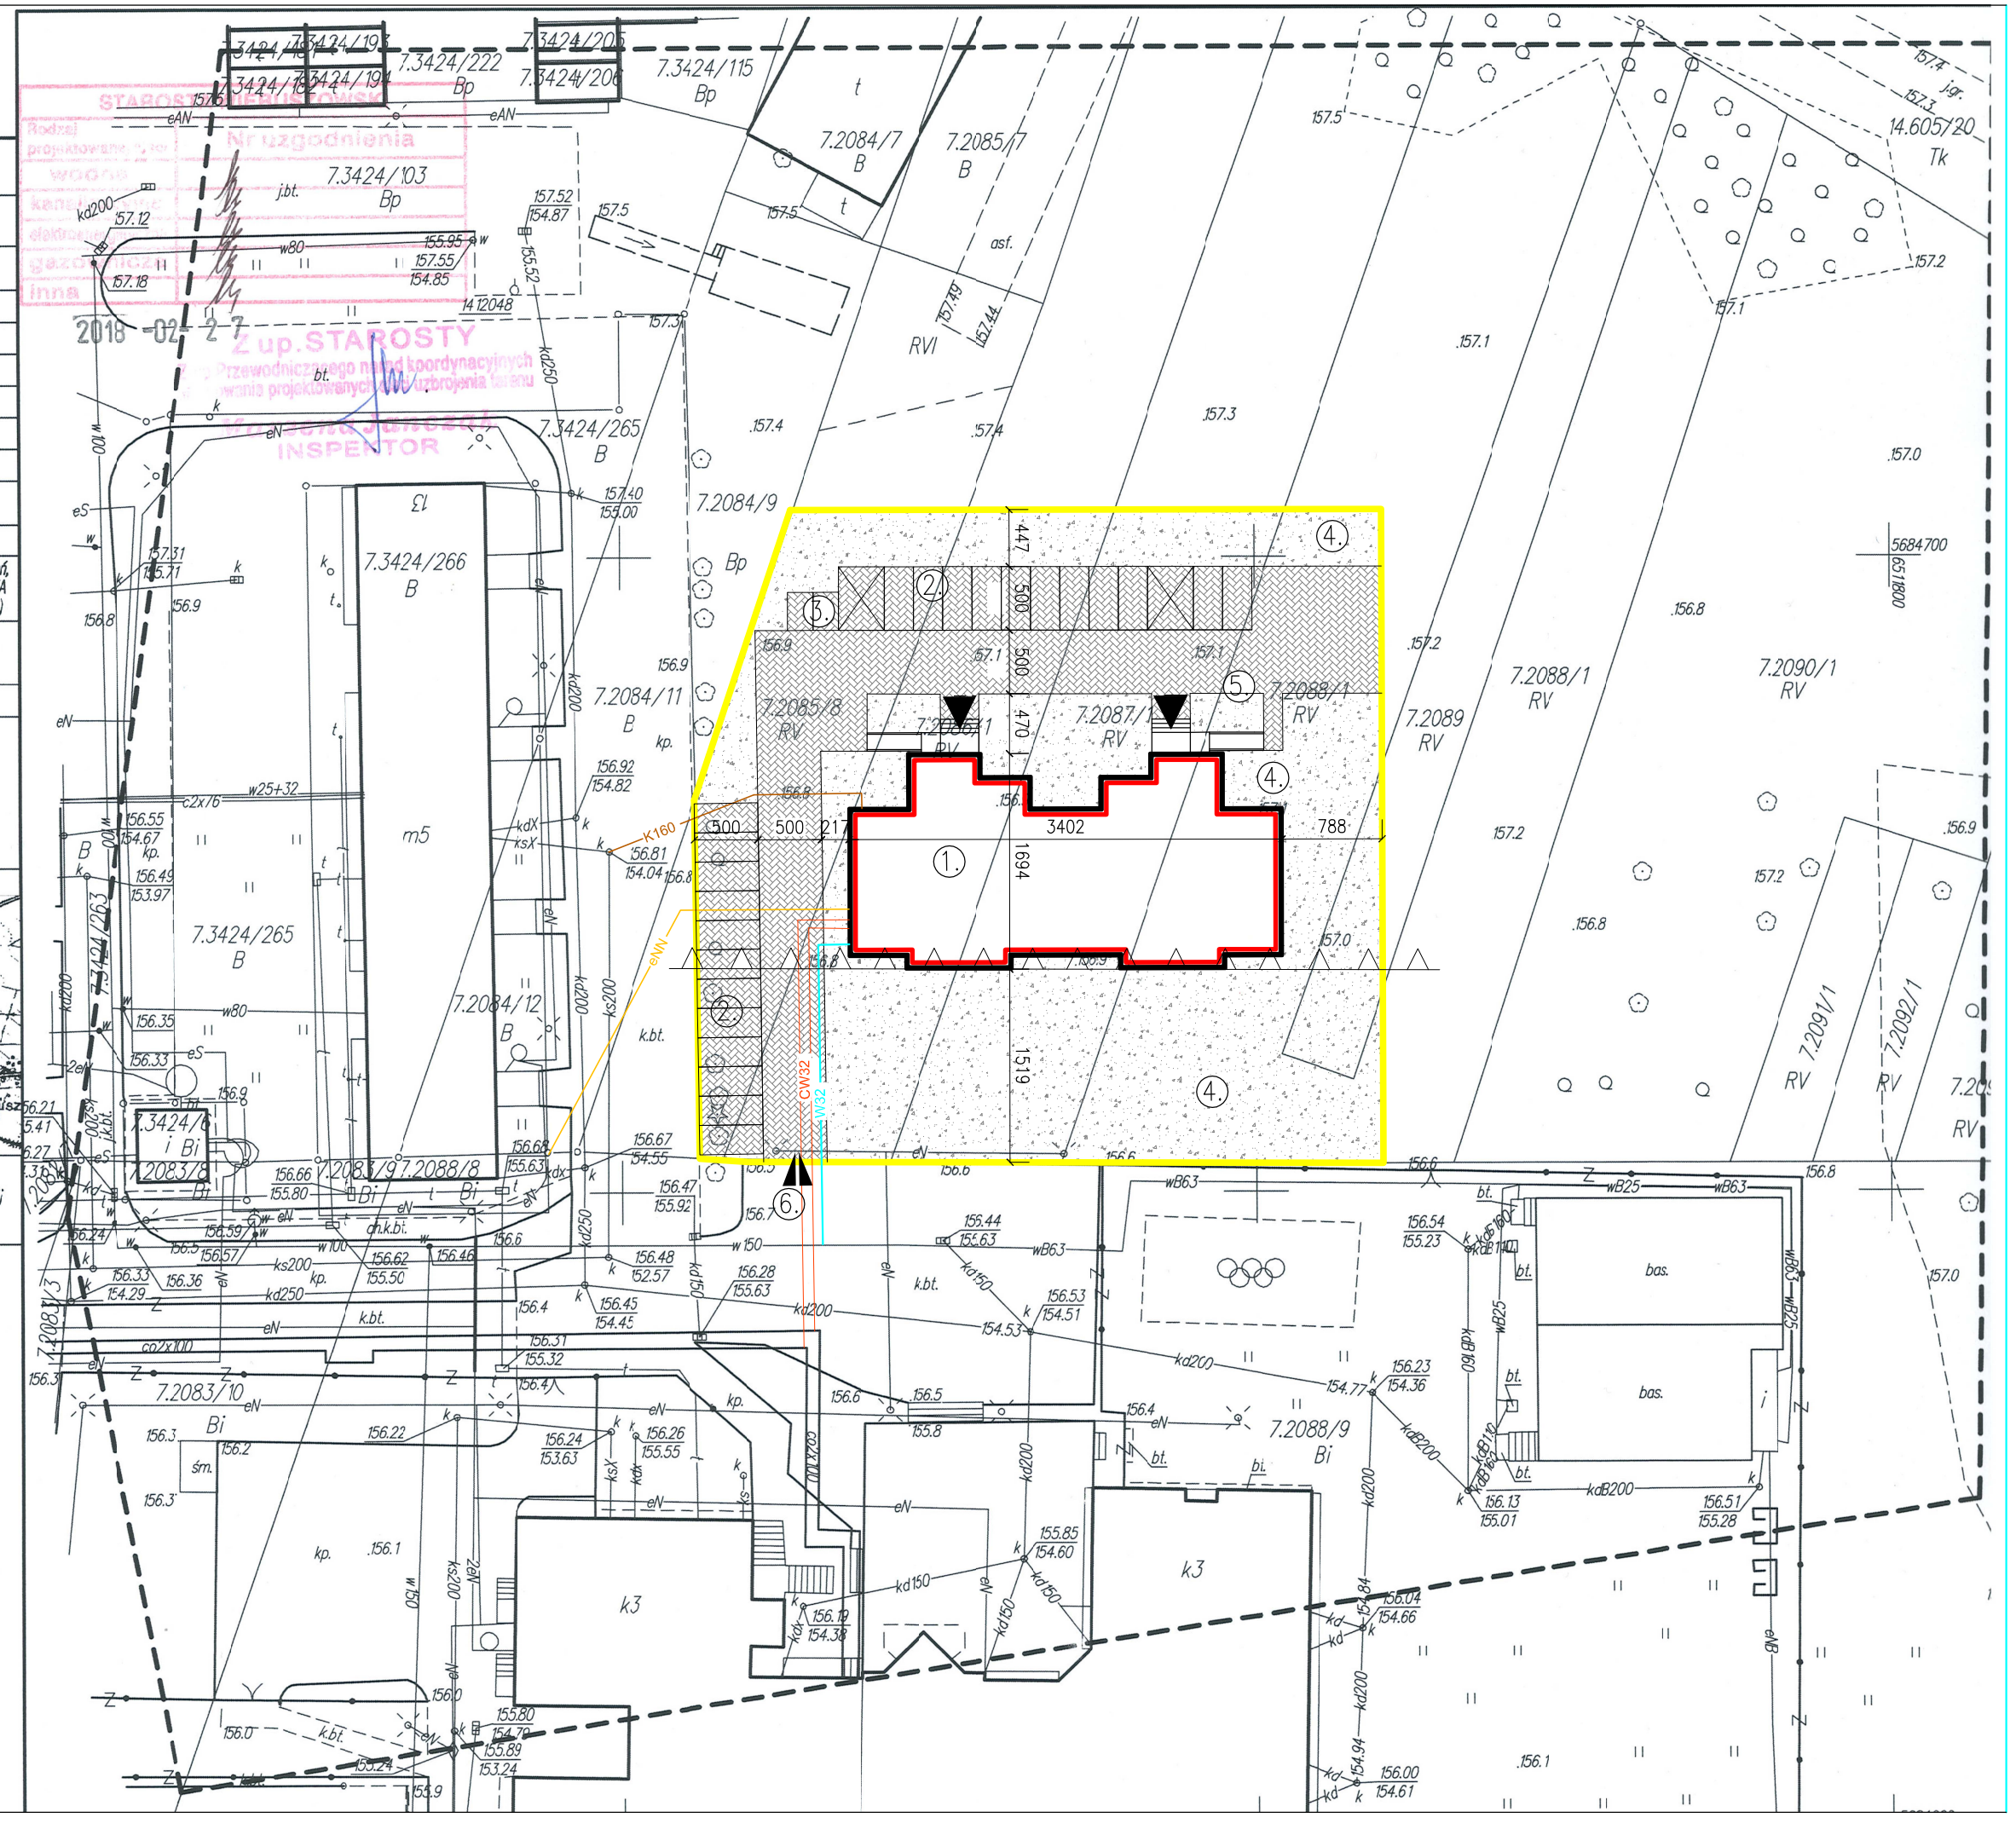
Z up. STAROSTY
Krystyna Sławrocka
(Imię i nazwisko osoby wpisującej operat techniczny do ewidencji materiałów zasobu)
GEODETA POWIATOWY