PIĘTRO 3

INFORMACJE:
W0 – WENTYLACJA GRAWITACYJNA PIWNICY
W1 – WENTYLACJA GRAWITACYJNA PARTERU
W2 – WENTYLACJA GRAWITACYJNA PIĘTRA 1
W3 – WENTYLACJA GRAWITACYJNA PIĘTRA 2
W4 – WENTYLACJA GRAWITACYJNA PIĘTRA 3

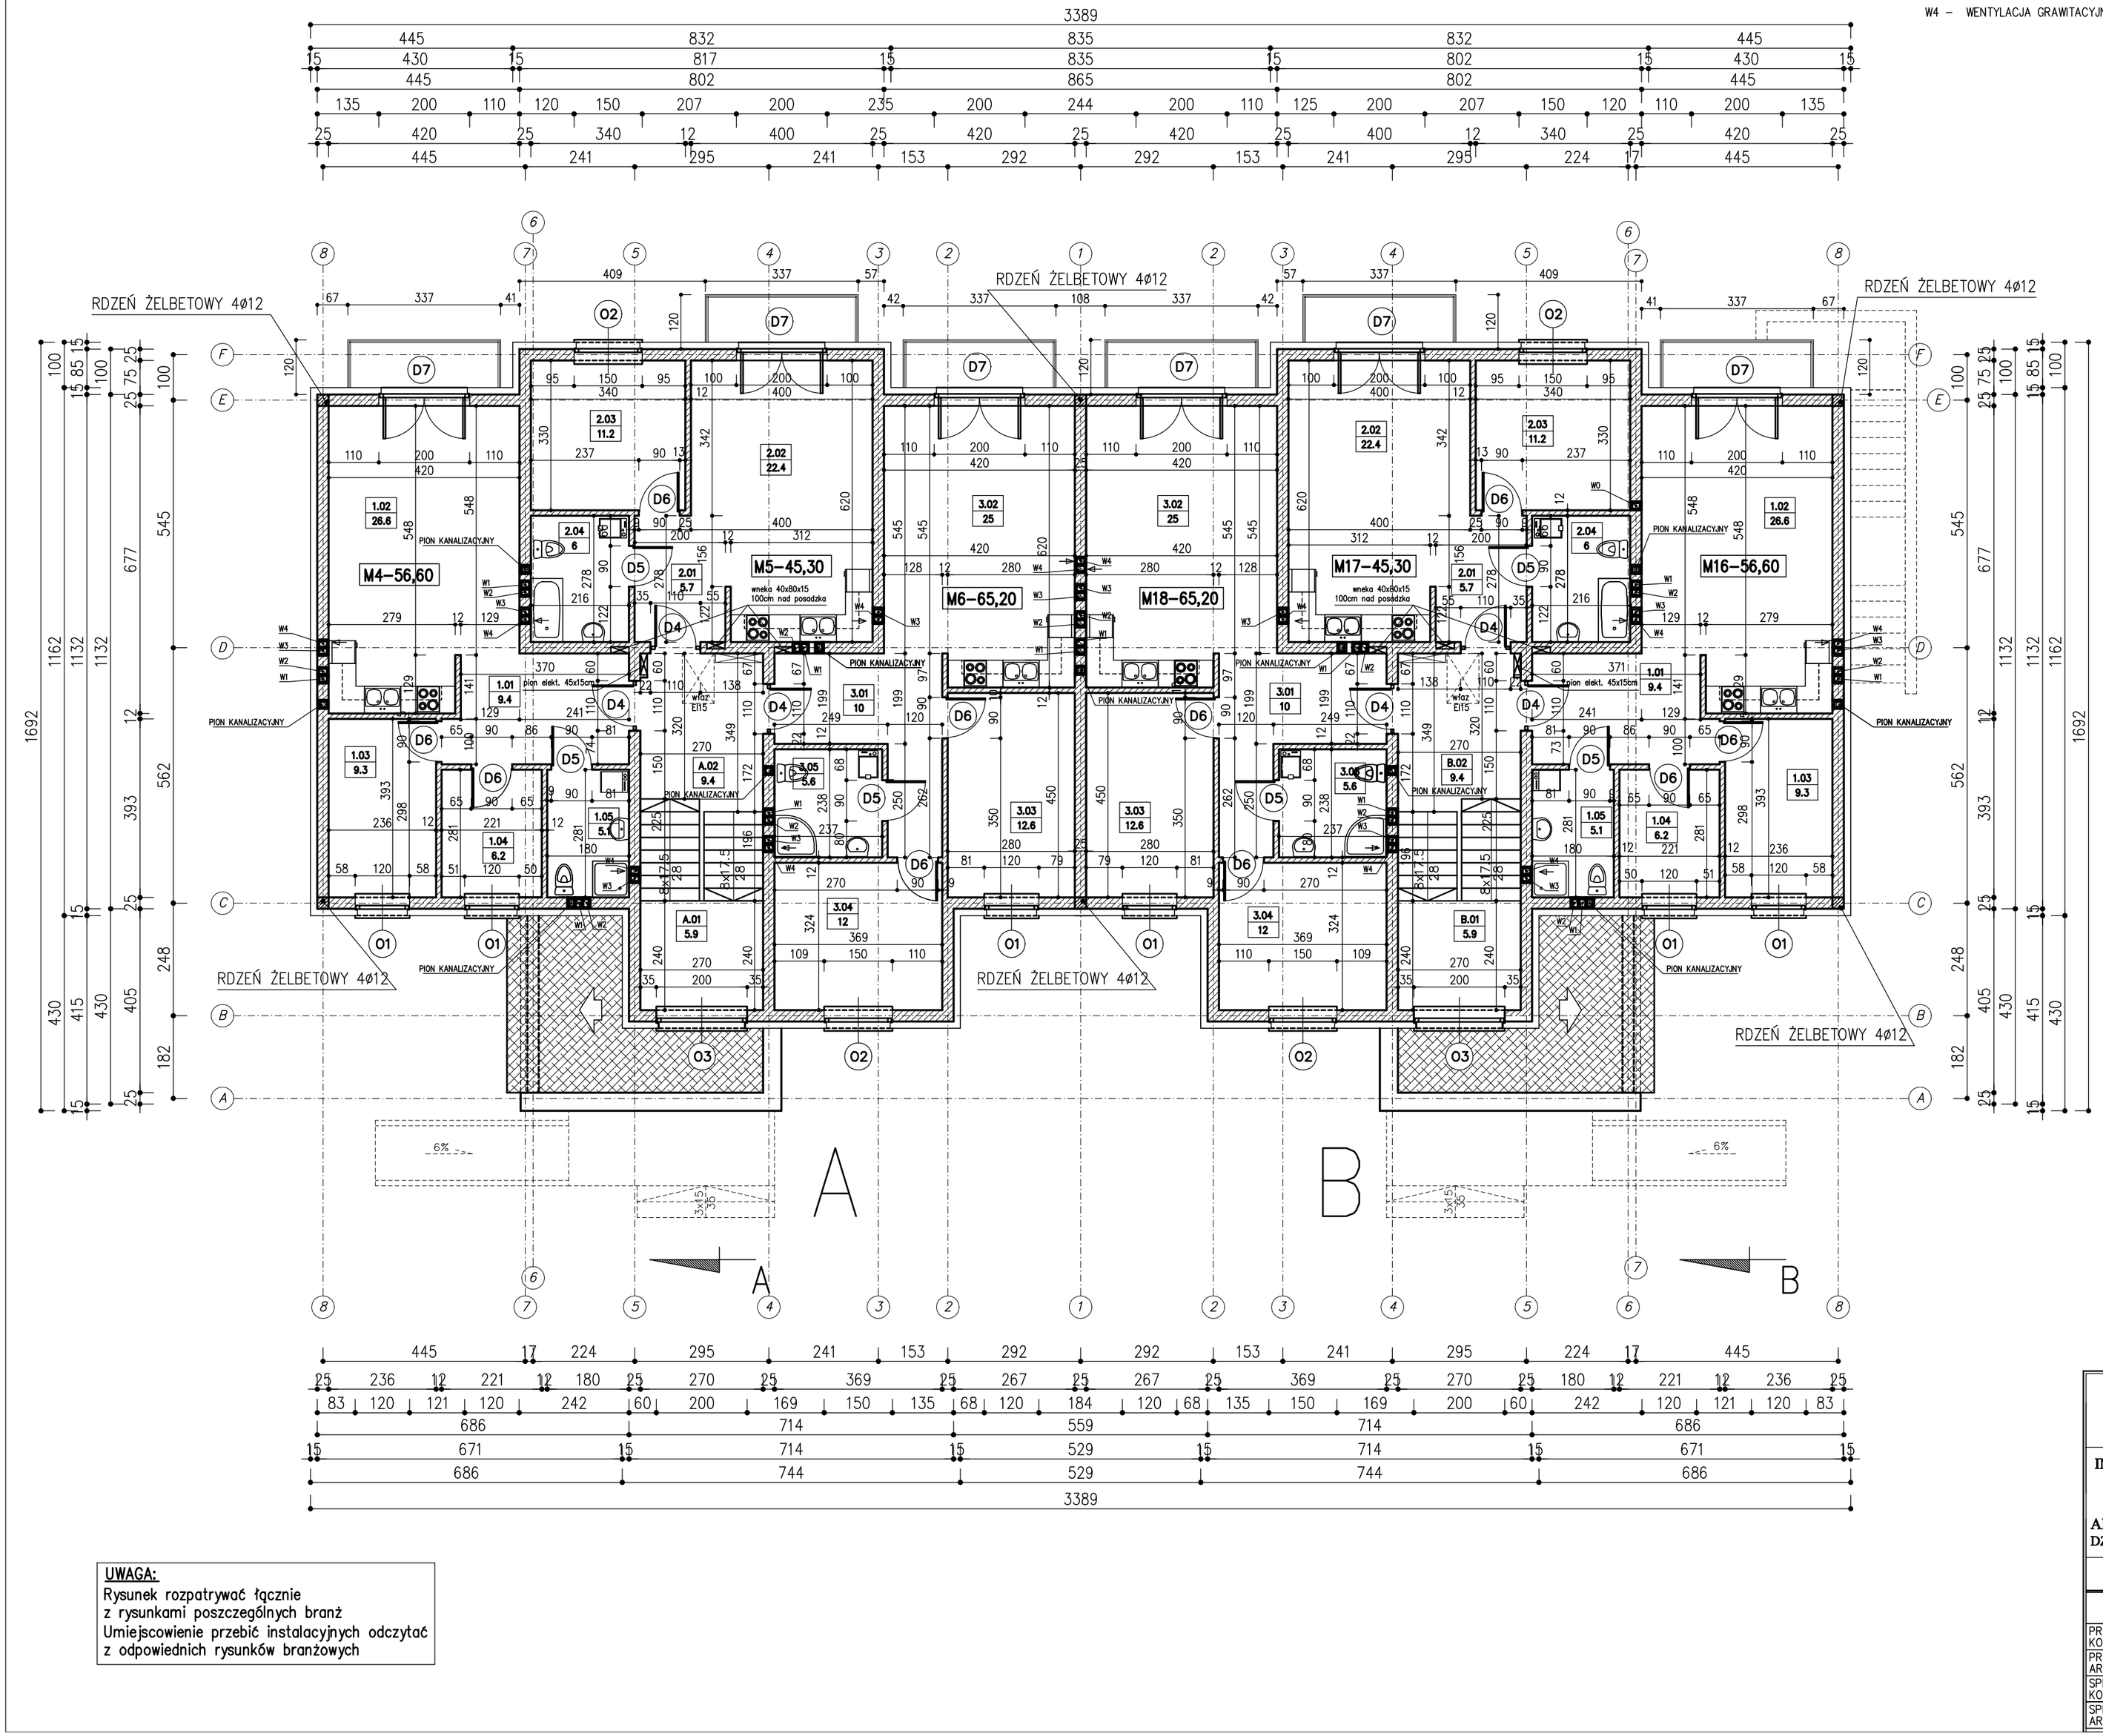

UWAGA:
Rysunek rozpatrywać łącznie
z rysunkami poszczególnych branż
Umiejscowienie przebić instalacyjnych odczytać
z odpowiednich rysunków branżowych

BILANS POWIERZCHNI

PIĘTRO 3 A

NR POM.	NAZWA POMIESZCZENIA	RODZAJ POSADZKI	POW. NETTO	POW. UŻYTK.
A.01	Klatka schodowa	plyt. cer.	5.9	5.9
A.02	Korytarz	plyt. cer.	9.4	9.4
	OGOLEM SUMA POWERZCHNI		**15.3**	**15.3**

BILANS POWIERZCHNI

PIĘTRO 3 A – MIESZKANIE 10

NR POM.	NAZWA POMIESZCZENIA	RODZAJ POSADZKI	POW. NETTO	POW. UŻYTK.
1.01	Hall	plyt. cer.	9.4	9.4
1.02	Aneks z pokojem	parkiet	26.6	26.6
1.03	Pokoj	parkiet	9.3	9.3
1.04	Pokoj	parkiet	6.2	6.2
1.05	Lazienka	plyt. cer.	5.1	5.1
	OGOLEM SUMA POWERZCHNI		**56.6**	**56.6**

BILANS POWIERZCHNI

PIĘTRO 3 A – MIESZKANIE 11

NR POM.	NAZWA POMIESZCZENIA	RODZAJ POSADZKI	POW. NETTO	POW. UŻYTK.
2.01	Hall	plyt. cer.	5.7	5.7
2.02	Aneks z pokojem	parkiet	22.4	22.4
2.03	Pokoj	parkiet	11.2	11.2
2.04	Lazienka	plyt. cer.	6	6
	OGOLEM SUMA POWERZCHNI		**45.3**	**45.3**

BILANS POWIERZCHNI

PIĘTRO 3 A – MIESZKANIE 12

NR POM.	NAZWA POMIESZCZENIA	RODZAJ POSADZKI	POW. NETTO	POW. UŻYTK.
3.01	Hall	parkiet	10	10
3.02	Aneks z pokojem	parkiet	25	25
3.03	Pokoj	parkiet	12.6	12.6
3.04	Pokoj	parkiet	12	12
3.05	Lazienka	plyt. cer.	5.6	5.6
	OGOLEM SUMA POWERZCHNI		**65.2**	**65.2**

BILANS POWIERZCHNI

PIĘTRO 3 B

NR POM.	NAZWA POMIESZCZENIA	RODZAJ POSADZKI	POW. NETTO	POW. UŻYTK.
B.01	Klatka schodowa	plyt. cer.	5.9	5.9
B.02	Korytarz	plyt. cer.	9.4	9.4
	OGOLEM SUMA POWERZCHNI		**15.3**	**15.3**

BILANS POWIERZCHNI

PIĘTRO 3 B – MIESZKANIE 22

NR POM.	NAZWA POMIESZCZENIA	RODZAJ POSADZKI	POW. NETTO	POW. UŻYTK.
1.01	Hall	plyt. cer.	9.4	9.4
1.02	Aneks z pokojem	parkiet	26.6	26.6
1.03	Pokoj	parkiet	9.3	9.3
1.04	Pokoj	parkiet	6.2	6.2
1.05	Lazienka	plyt. cer.	5.1	5.1
	OGOLEM SUMA POWERZCHNI		**56.6**	**56.6**

BILANS POWIERZCHNI

PIĘTRO 3 B – MIESZKANIE 23

NR POM.	NAZWA POMIESZCZENIA	RODZAJ POSADZKI	POW. NETTO	POW. UŻYTK.
2.01	Hall	plyt. cer.	5.7	5.7
2.02	Aneks z pokojem	parkiet	22.4	22.4
2.03	Pokoj	parkiet	11.2	11.2
2.04	Lazienka	plyt. cer.	6	6
	OGOLEM SUMA POWERZCHNI		**45.3**	**45.3**

BILANS POWIERZCHNI

PIETRO 3 B – MIESZKANIE 24

NR POM.	NAZWA POMIESZCZENIA	RODZAJ POSADZKI	POW. NETTO	POW. UŻYTK.
3.01	Hall	parkiet	10	10
3.02	Aneks z pokojem	parkiet	25	25
3.03	Pokoj	parkiet	12.6	12.6
3.04	Pokoj	parkiet	12	12
3.05	Lazienka	plyt. cer.	5.6	5.6
	OGOLEM SUMA POWERZCHNI		**65.2**	**65.2**

BIURO PROJEKTOWE
ARCHITEKTONICZNO–KONSTRUKCYJNE
98-400 Wieruszów ul. Waryńskiego 37

INWESTOR :PRZEDSIĘBIORSTWO KOMUNALNE W WIERUSZOWIE S.A.
ul. B-PA ST. BAREŁY 13, WIERUSZÓW

ADRES : WIERUSZÓW gm. WIERUSZÓW
DZIAŁKA NR EWID. 2085/8, 2086/1, 2088/1, 2087/1, 2089

rysunek nr 6.

DATA : MARZEC 2018r.

SKALA 1:100

BRANŻA: arch.-konstr

RZUT PIĘTRA 3

BUDYNEK MIESZKALNY WIELORODZINNY

PROJEKTANT KONSTRUKCJI	inż. Aleksandra Walaszek DOS/85/04
PROJEKTANT ARCHITEKTURY	mgr inż. arch. Dariusz Kuropka 22/DSOKK/2016
SPRAWDZAJĄCY KONSTRUKCJĘ	mgr inz. Janusz Mazurowski 178/02/DUW
SPRAWDZAJĄCY ARCHITEKTURĘ	inż. Kazimierz Ratajczak art.364 nr 2452/60